


Plano de la parcelación  
Aprobada por resolución de la  
Alcaldía de fecha 03/10/2025, nº 225/3207  
La Vicesecretaria

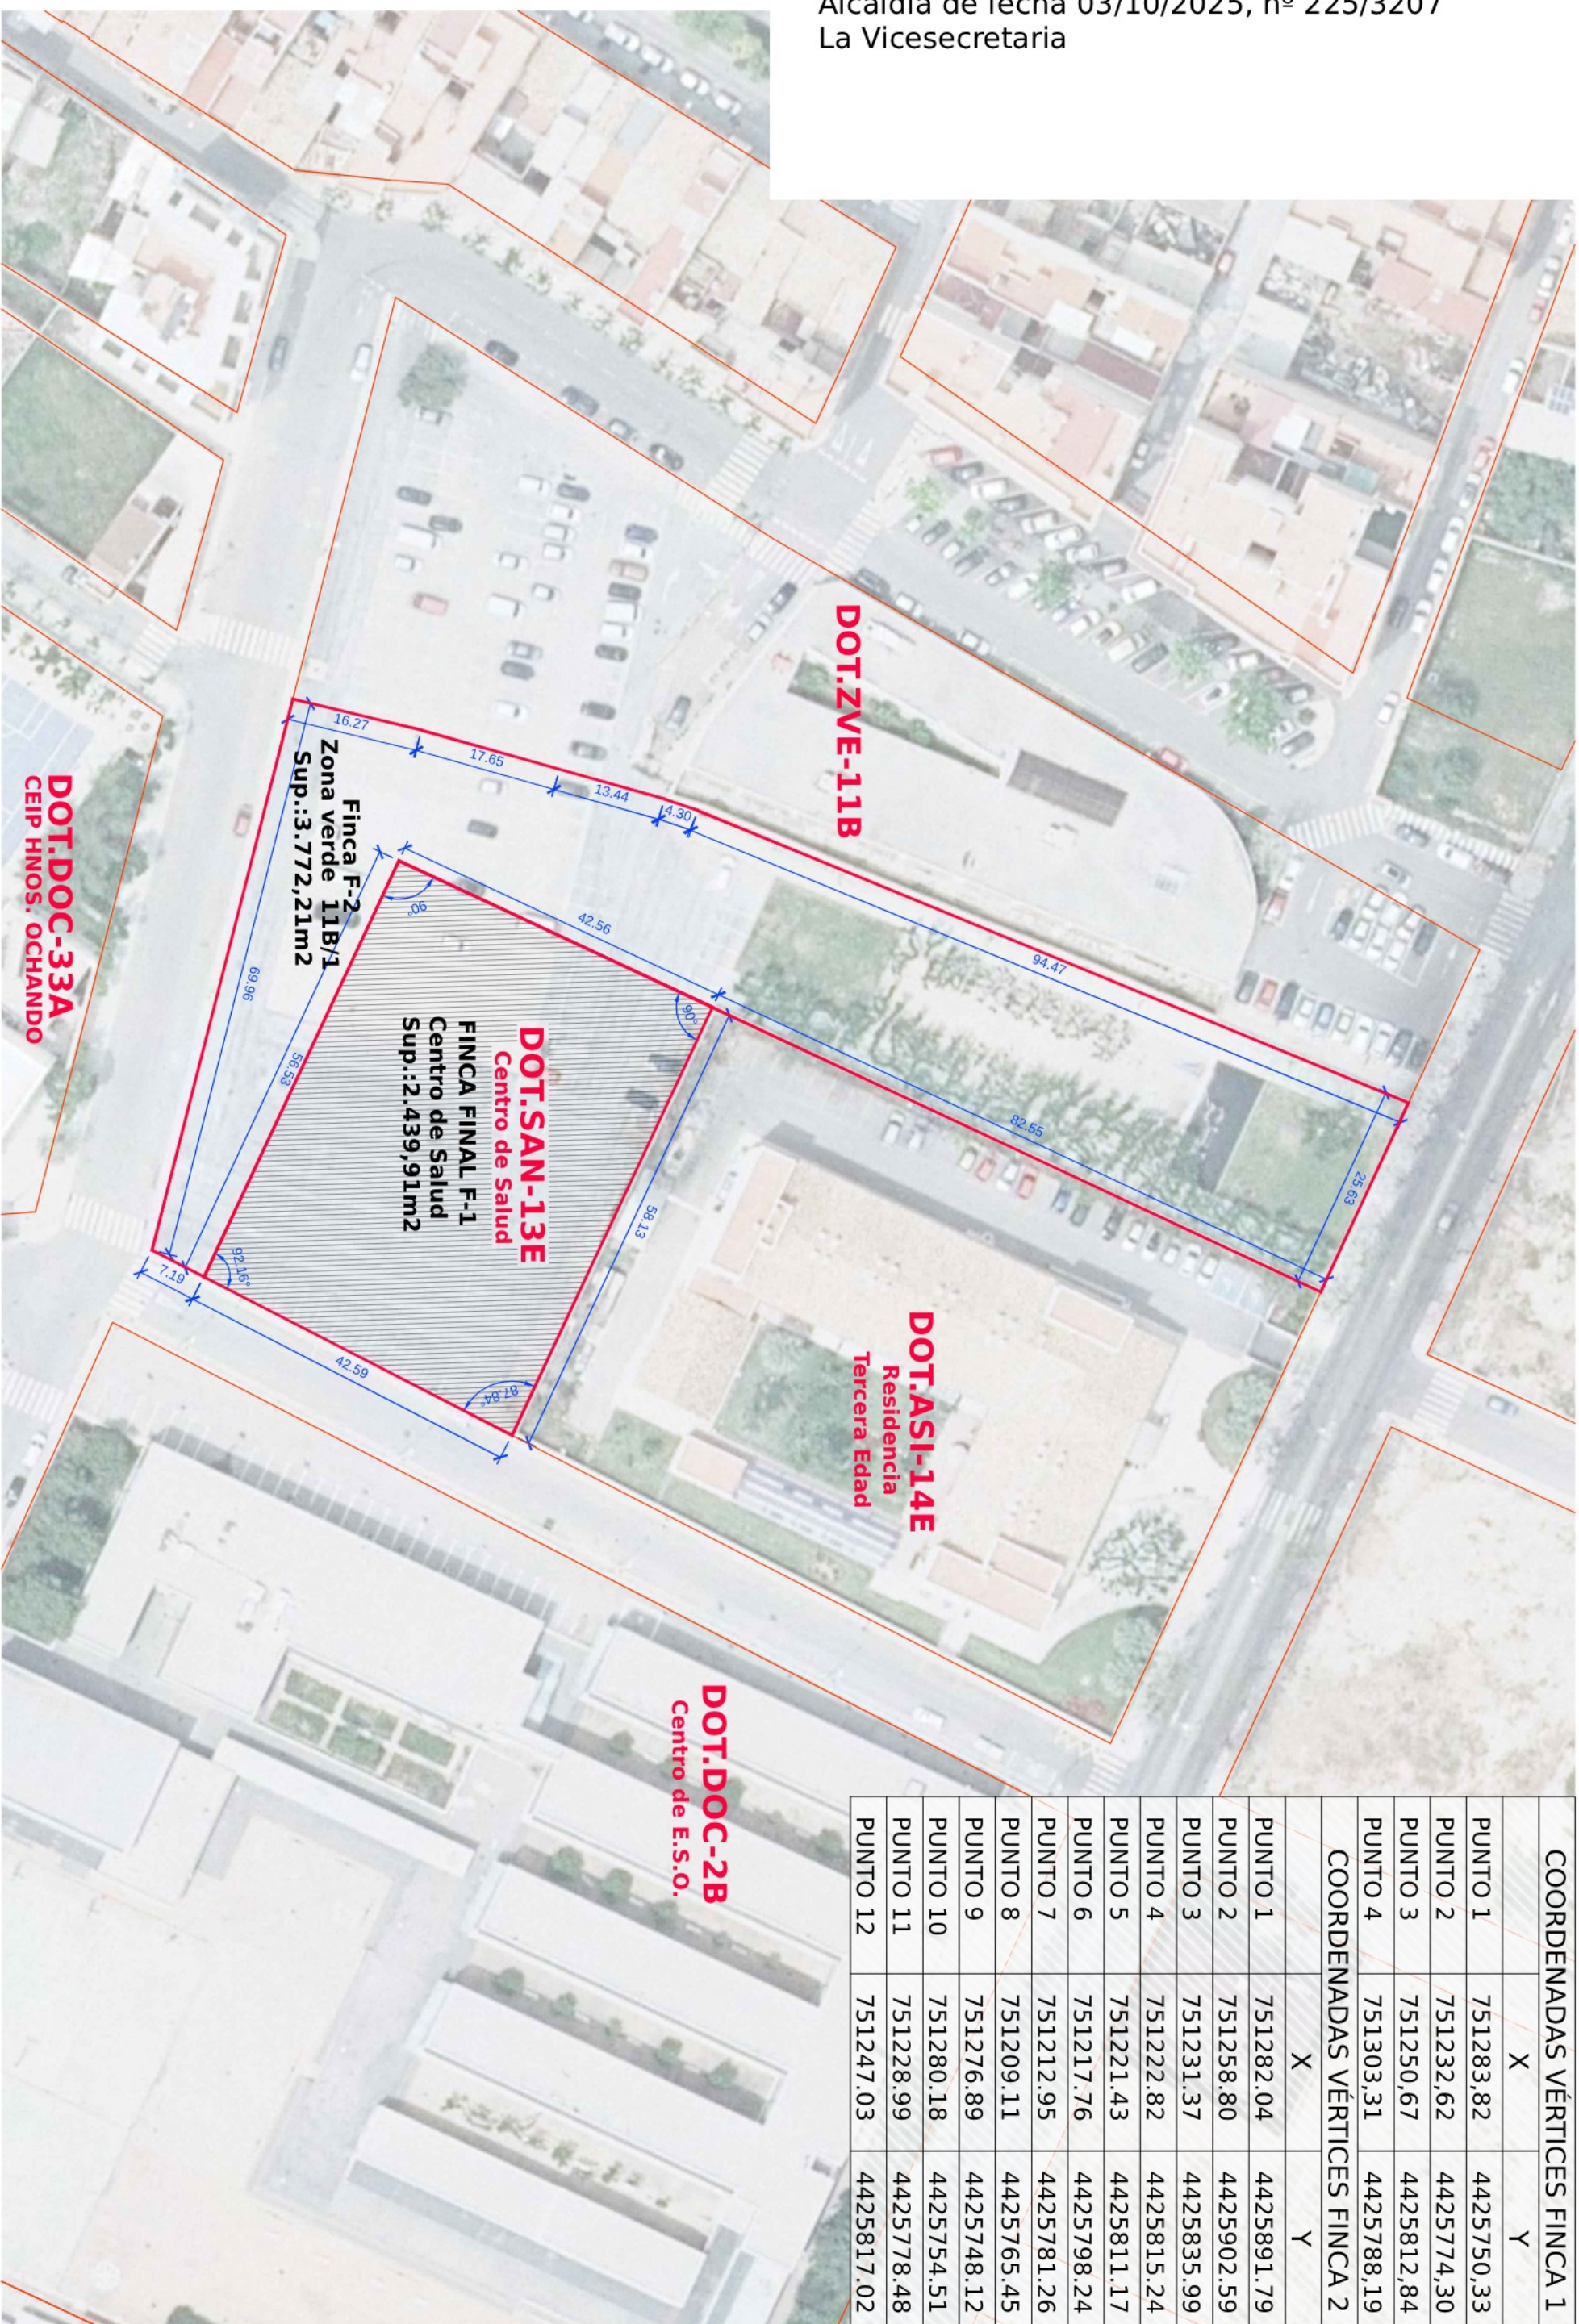

| COORDENADAS VÉRTICES FINCA 1 |           |            |
|------------------------------|-----------|------------|
|                              | X         | Y          |
| PUNTO 1                      | 751283.82 | 4425750.33 |
| PUNTO 2                      | 751232.62 | 4425774.30 |
| PUNTO 3                      | 751250.67 | 4425812.84 |
| PUNTO 4                      | 751303.31 | 4425788.19 |
| COORDENADAS VÉRTICES FINCA 2 |           |            |
|                              | X         | Y          |
| PUNTO 1                      | 751282.04 | 4425891.79 |
| PUNTO 2                      | 751258.80 | 4425902.59 |
| PUNTO 3                      | 751231.37 | 4425835.99 |
| PUNTO 4                      | 751222.82 | 4425815.24 |
| PUNTO 5                      | 751221.43 | 4425811.17 |
| PUNTO 6                      | 751217.76 | 4425798.24 |
| PUNTO 7                      | 751212.95 | 4425781.26 |
| PUNTO 8                      | 751209.11 | 4425765.45 |
| PUNTO 9                      | 751276.89 | 4425748.12 |
| PUNTO 10                     | 751280.18 | 4425754.51 |
| PUNTO 11                     | 751228.99 | 4425778.48 |
| PUNTO 12                     | 751247.03 | 4425817.02 |