

LEYENDA

SISTEMAS INTEGRANTES DE LA RED ESTRUCTURAL DE DOTACIONES

SISTEMAS

ESPACIOS LIBRES ———— L/

VIARIO ———— V/

EQUIPAMIENTO COMUNITARIO ———— E/

- Do — Docente
- Cu — Cultural
- Re — Recreativo
- Sa — Sanitario
- Bs — Bienestar Social
- Dp — Deportivo
- Rd — Religioso
- Ab — Abastecimiento
- Ad — Administrativo
- Sp — Seguridad
- Cm — Cementerio

INFRAESTRUCTURAS Y SERVICIOS TÉCNICOS ———— Is/

CENTRO INTEGRAL DE TRATAMIENTO DE RESIDUOS (CITR)

DEPOSITOS DE AGUA
EMBALSES
DEPURADORA
CONDUCCIONES AGUA DEL TERMINO

SECTORES DE SUELO URBANIZABLE NO PORMENORIZADO DISPERSOS EN EL TÉRMINO MUNICIPAL

RESIDENCIALES

- S 4bis - CAMINO VIEJO DE HONDÓN
- S 4ter - CAMINO VIEJO DE HONDÓN
- S 5 - ALCANÁ (LA HORNIA)
- S 6 - CAMINO LA COCA

INDUSTRIALES

- S 8 - AMPLIACIÓN TRES HERMANAS

SIMBOLOGÍA

— — — — — LIMITE TÉRMINO MUNICIPAL.

— — — — — PERÍMETRO DE PROTECCIÓN ÁREAS INUNDABLES.

— — — — — PERÍMETRO DE PROTECCIÓN ARQUEOLÓGICA

— — — — — PERÍMETRO DE PROTECCIÓN DEL ACUIFERO DE LA SIERRA DE CREVILLENTE.

● ● ● ● VÍA PECUARIA.

— — — — — DELIMITACIÓN DE ZONAS.

○ ○ ○ ○ ○ CANALES Y CONDUCCIONES DE AGUA EN EL TÉRMINO.

— — — — — CARRETERA, CAMINO.


ZONA DE PROTECCIÓN:
(a) — 5 metros
(b) — 18 metros
(c) — 25 metros
(d) — 30 metros
(e) — 50 metros

(*) - LOS SISTEMAS INTEGRANTES DE LA RED ESTRUCTURAL DE DOTACIONES SITUADOS EN EL NÚCLEO CENTRAL. SE GRAFÍAN EN EL PLANO Nº 1-5. (NÚCLEO CENTRAL. RED ESTRUCTURAL DE DOTACIONES. ESCALA 1:5.000)

(*) - LA DELIMITACIÓN DEL SUELO URBANO Y URBANIZABLE DEL NÚCLEO CENTRAL. SE GRAFÍAN EN PLANOS A ESCALA 1:1.000 Y 1: 5.000



| | | |
|--|-------|-------|
| | | |
| | 1-3.1 | 1-3.2 |
| | 1-3.6 | 1-3.7 |

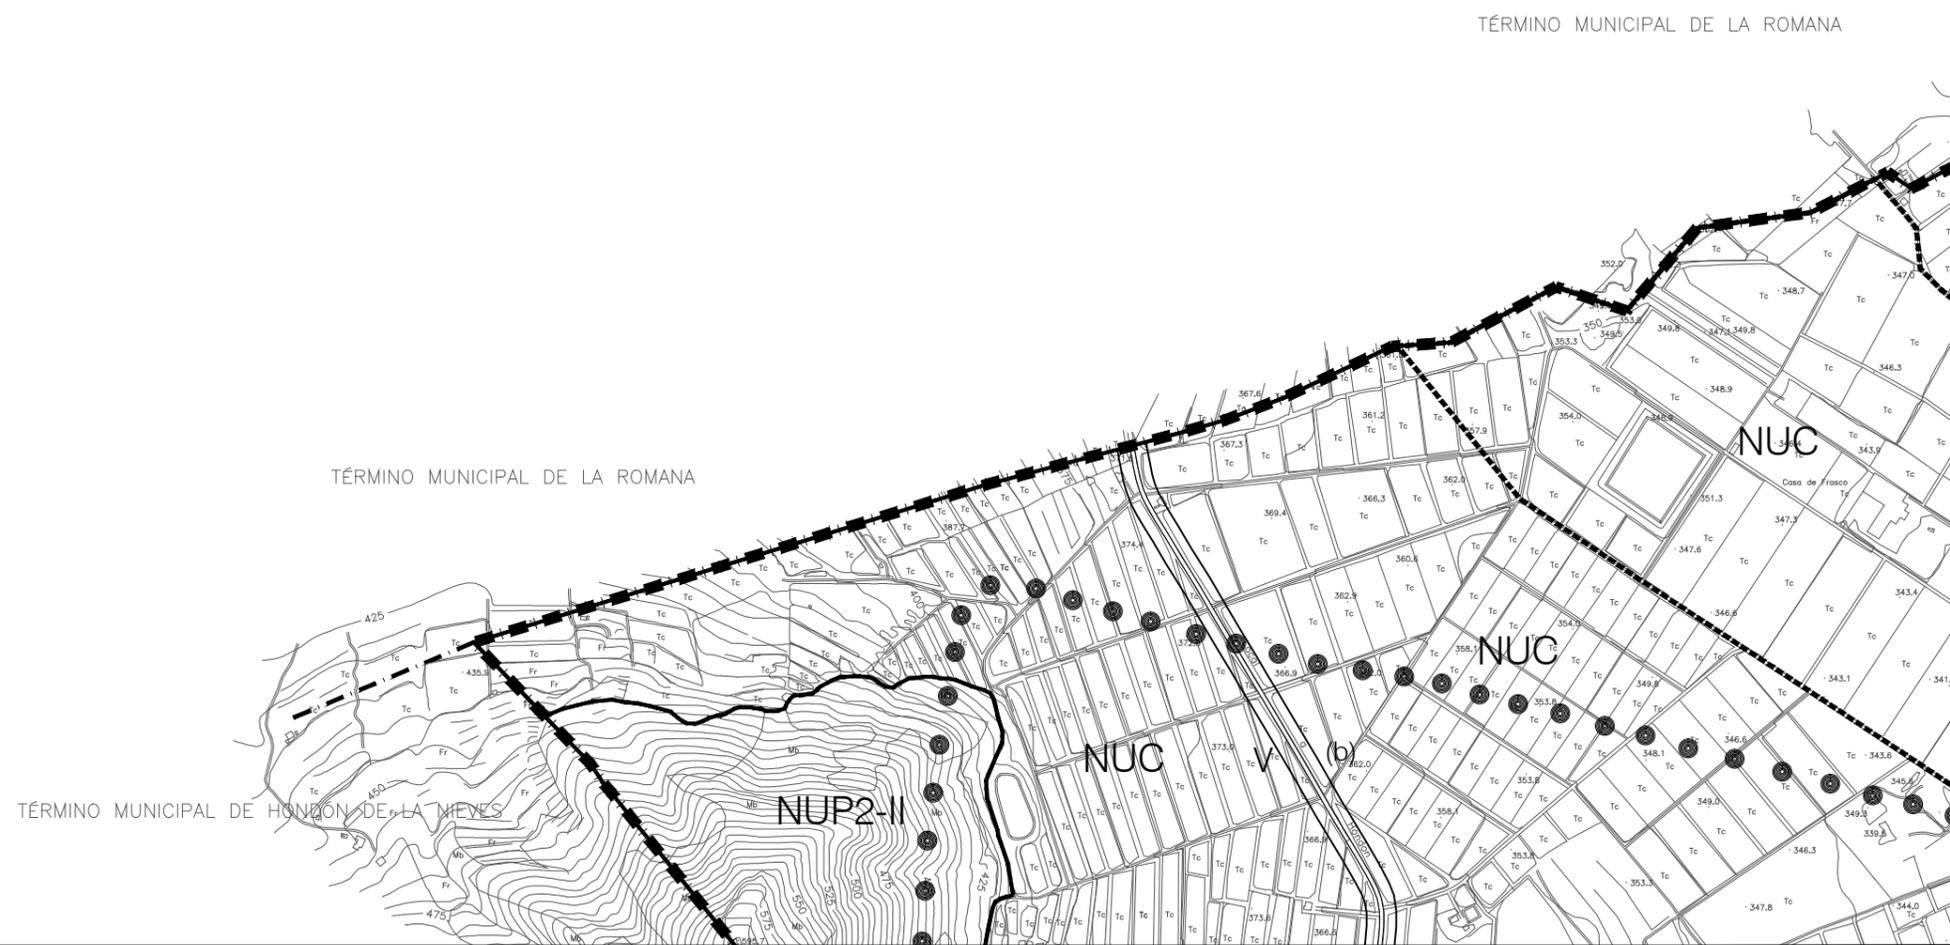

EXCMO. AYUNTAMIENTO
DE LA VILLA DE ASPE

REFUNDIDO DEL PLAN GENERAL
DE ORDENACIÓN URBANA
- ASPE - JULIO 2014

EL ARQUITECTO MUNICIPAL
LUIS GAONA URDIALES

TÉRMINO
ESTRUCTURA GENERAL Y ORGÁNICA DEL TERRITORIO
(USOS GLOBALES Y SISTEMAS)

PLANO Nº 1-3
HOJA 1-3.1
ESCALA 1:10.000