


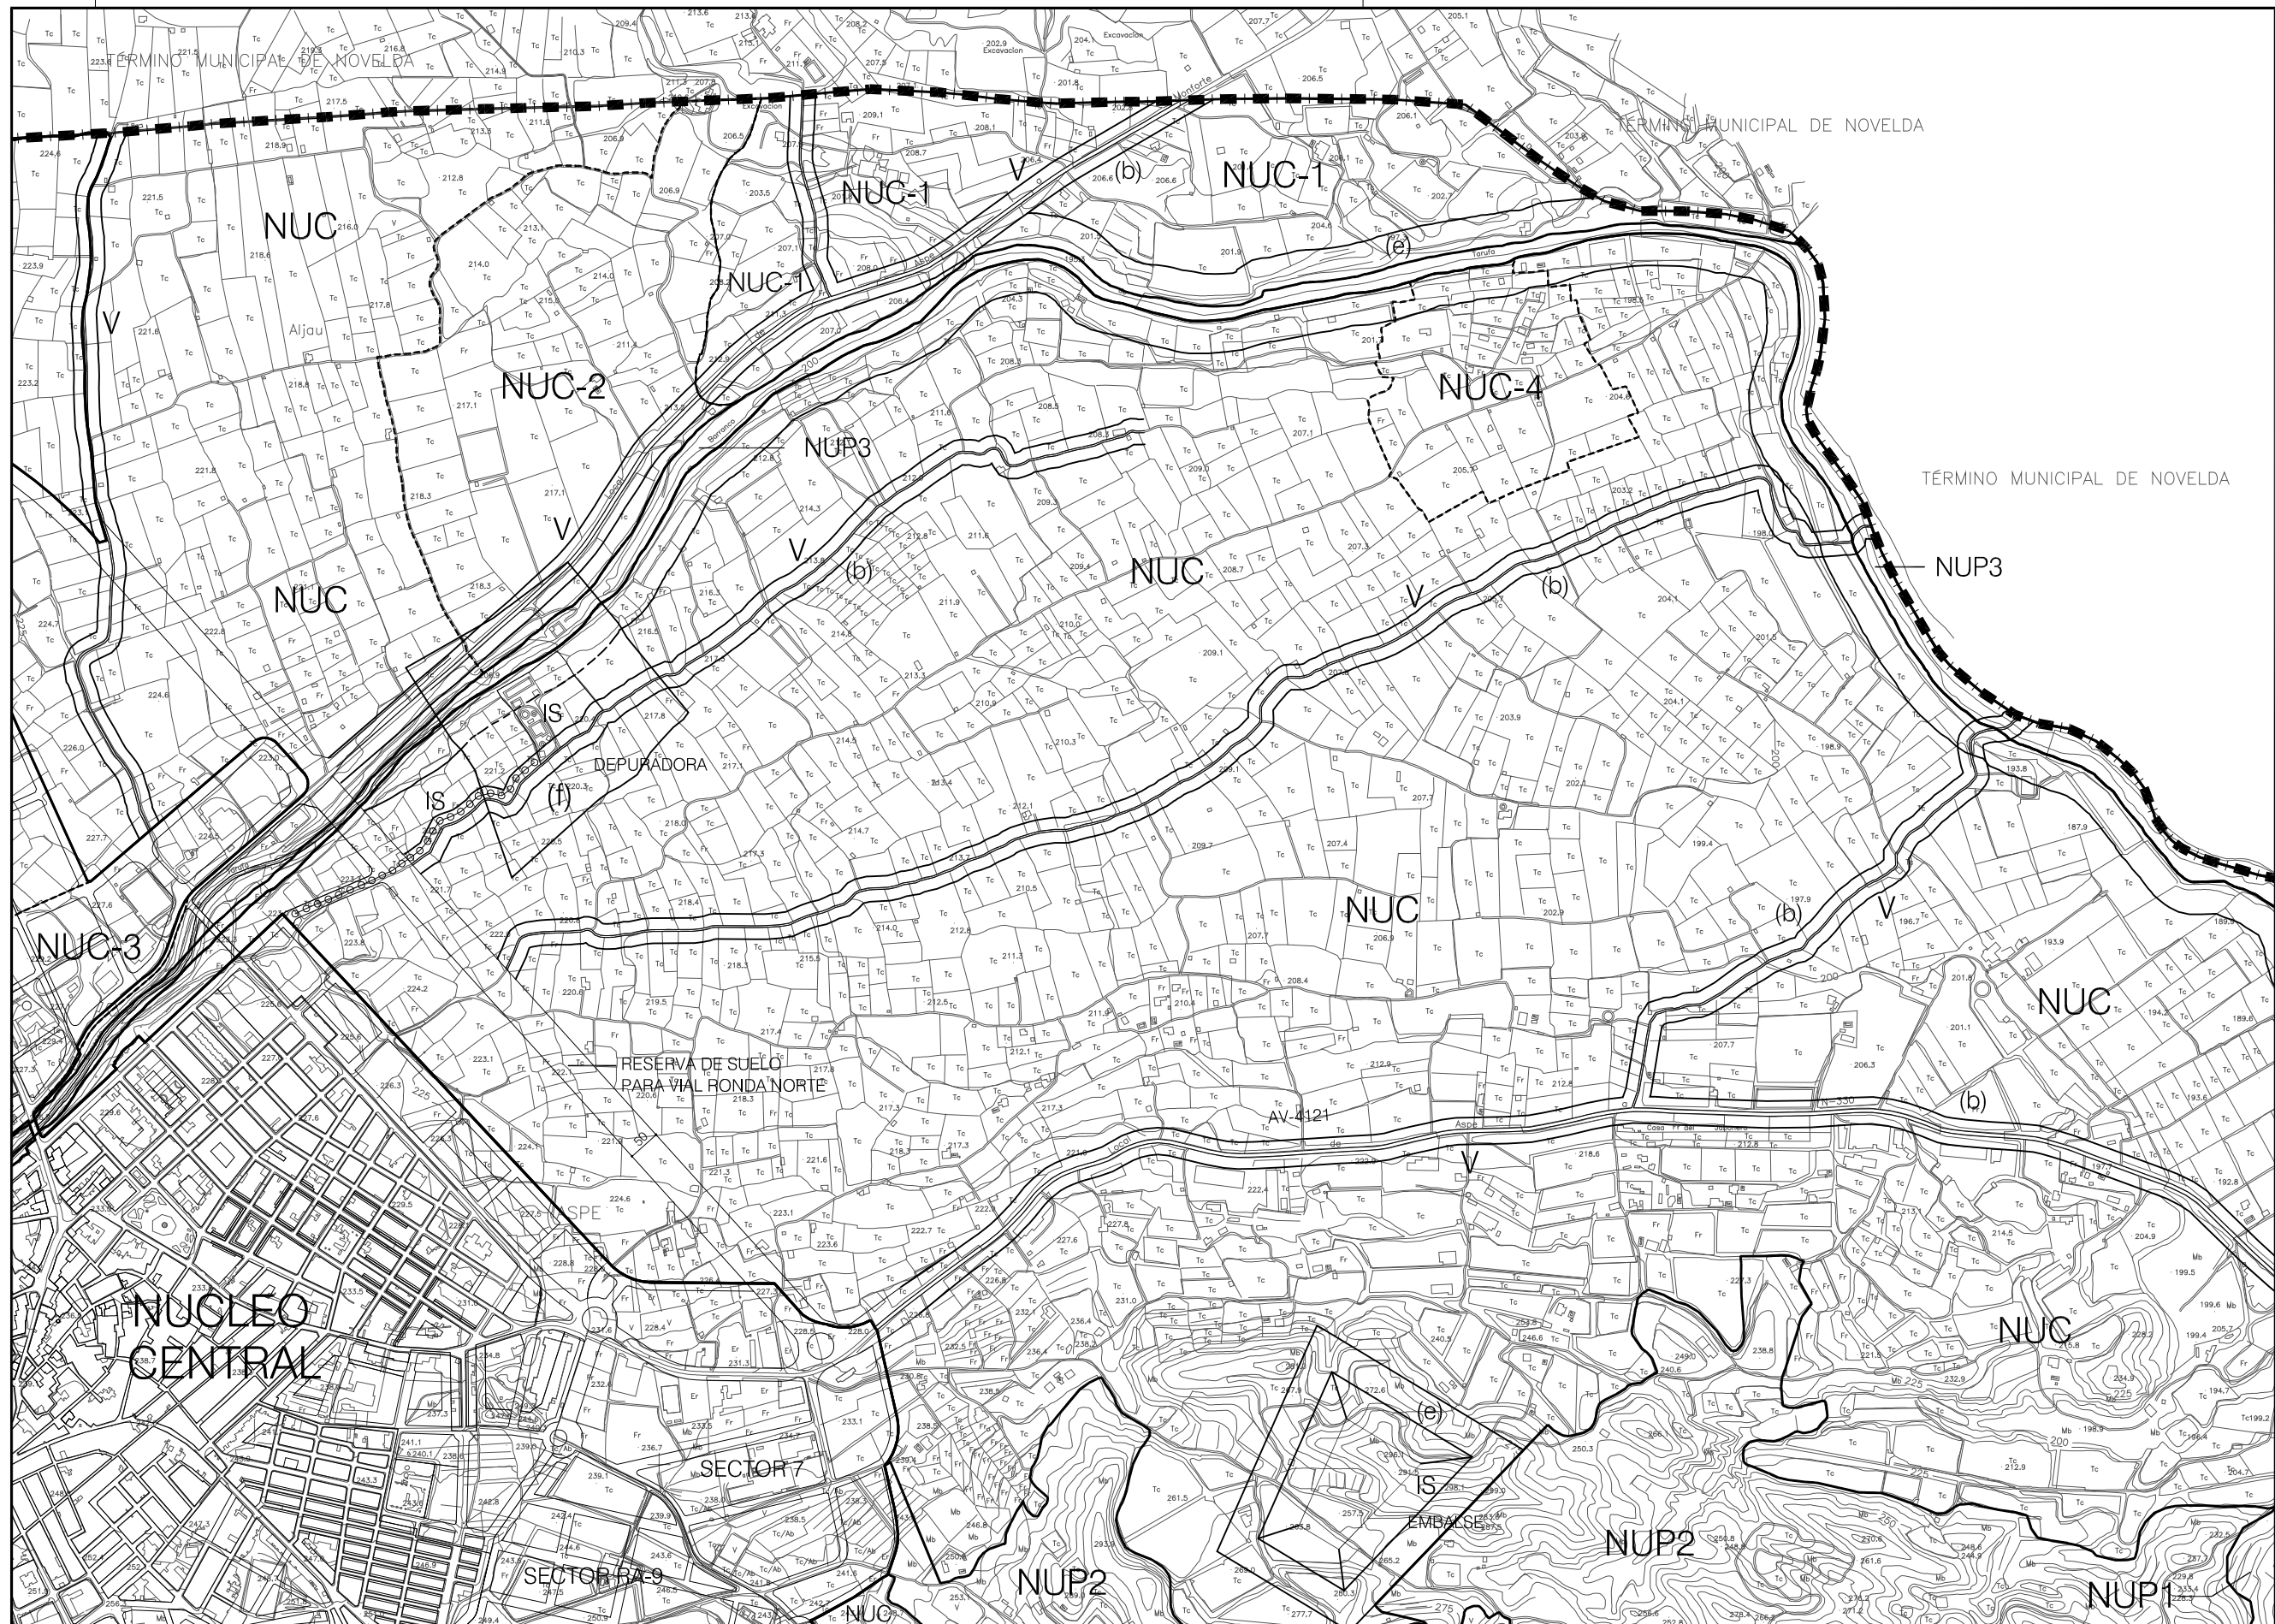

LEYENDA

SISTEMAS INTEGRANTES DE LA RED ESTRUCTURAL DE DOTACIONES

SISTEMAS

ESPACIOS LIBRES ———— L/

VIARIO ———— V/

EQUIPAMIENTO COMUNITARIO ———— E/

Do — Docente
Cu — Cultural
Re — Recreativo
Sa — Sanitario
Bs — Bienestar Social
Dp — Deportivo
Rg — Religioso
Ab — Abastecimiento
Ad — Administrativo
Sp — Seguridad
Cm — Cementerio

INFRAESTRUCTURAS Y SERVICIOS TÉCNICOS ———— IS/

CENTRO INTEGRAL DE TRATAMIENTO DE RESIDUOS (CITR)

DEPOSITOS DE AGUA
EMBALSES
DEPURADORA
CONDUCCIONES AGUA DEL TERMINO

SECTORES DE SUELO URBANIZABLE NO PORMENORIZADO DISPERSOS EN EL TÉRMINO MUNICIPAL

RESIDENCIALES
S 4bis - CAMINO VIEJO DE HONDÓN
S 4ter - CAMINO VIEJO DE HONDÓN
S 5 - ALCANÁ (LA HORNA)
S 6 - CAMINO LA COCA

INDUSTRIALES
S 8 - AMPLIACIÓN TRES HERMANAS

SIMBOLOGÍA

— | — | — LIMITE TÉRMINO MUNICIPAL.

----- PERÍMETRO DE PROTECCIÓN ÁREAS INUNDABLES.

----- PERÍMETRO DE PROTECCIÓN ARQUEOLÓGICA

----- PERÍMETRO DE PROTECCIÓN DEL ACUÍFERO DE LA SIERRA DE CREVILLENTE.

● ● ● ● ● VÍA PECUARIA.

----- DELIMITACIÓN DE ZONAS.

○ ○ ○ ○ ○ CANALES Y CONDUCCIONES DE AGUA EN EL TÉRMINO.

===== CARRETERA, CAMINO.

----- ZONA DE PROTECCIÓN:

(a) — 5 metros

(b) — 18 metros

(c) — 25 metros

(d) — 30 metros

(e) — 50 metros

(*) - LOS SISTEMAS INTEGRANTES DE LA RED ESTRUCTURAL DE DOTACIONES SITUADOS EN EL NÚCLEO CENTRAL SE GRAFIAN EN EL PLANO Nº 1-5. (NÚCLEO CENTRAL, RED ESTRUCTURAL DE DOTACIONES, ESCALA 1:5.000)

(*) - LA DELIMITACIÓN DEL SUELO URBANO Y URBANIZABLE DEL NÚCLEO CENTRAL SE GRAFIAN EN PLANOS A ESCALA 1:1.000 Y 1: 5.000



1-3.3	1-3.4	1-3.5
1-3.8	1-3.9	1-3.10



EXCMO. AYUNTAMIENTO
DE LA VILLA DE ASPE

REFUNDIDO DEL PLAN GENERAL
DE ORDENACIÓN URBANA

M10-M17-M19-M20-S3-S7-Z16 - ASPE - JULIO 2017

EL ARQUITECTO MUNICIPAL

LUIS GAONA URDIALES

TÉRMINO
ESTRUCTURA GENERAL Y ORGÁNICA DEL TERRITORIO
(USOS GLOBALES Y SISTEMAS)

PLANO Nº 1-3
HOJA 1-3.4
ESCALA 1:10.000