


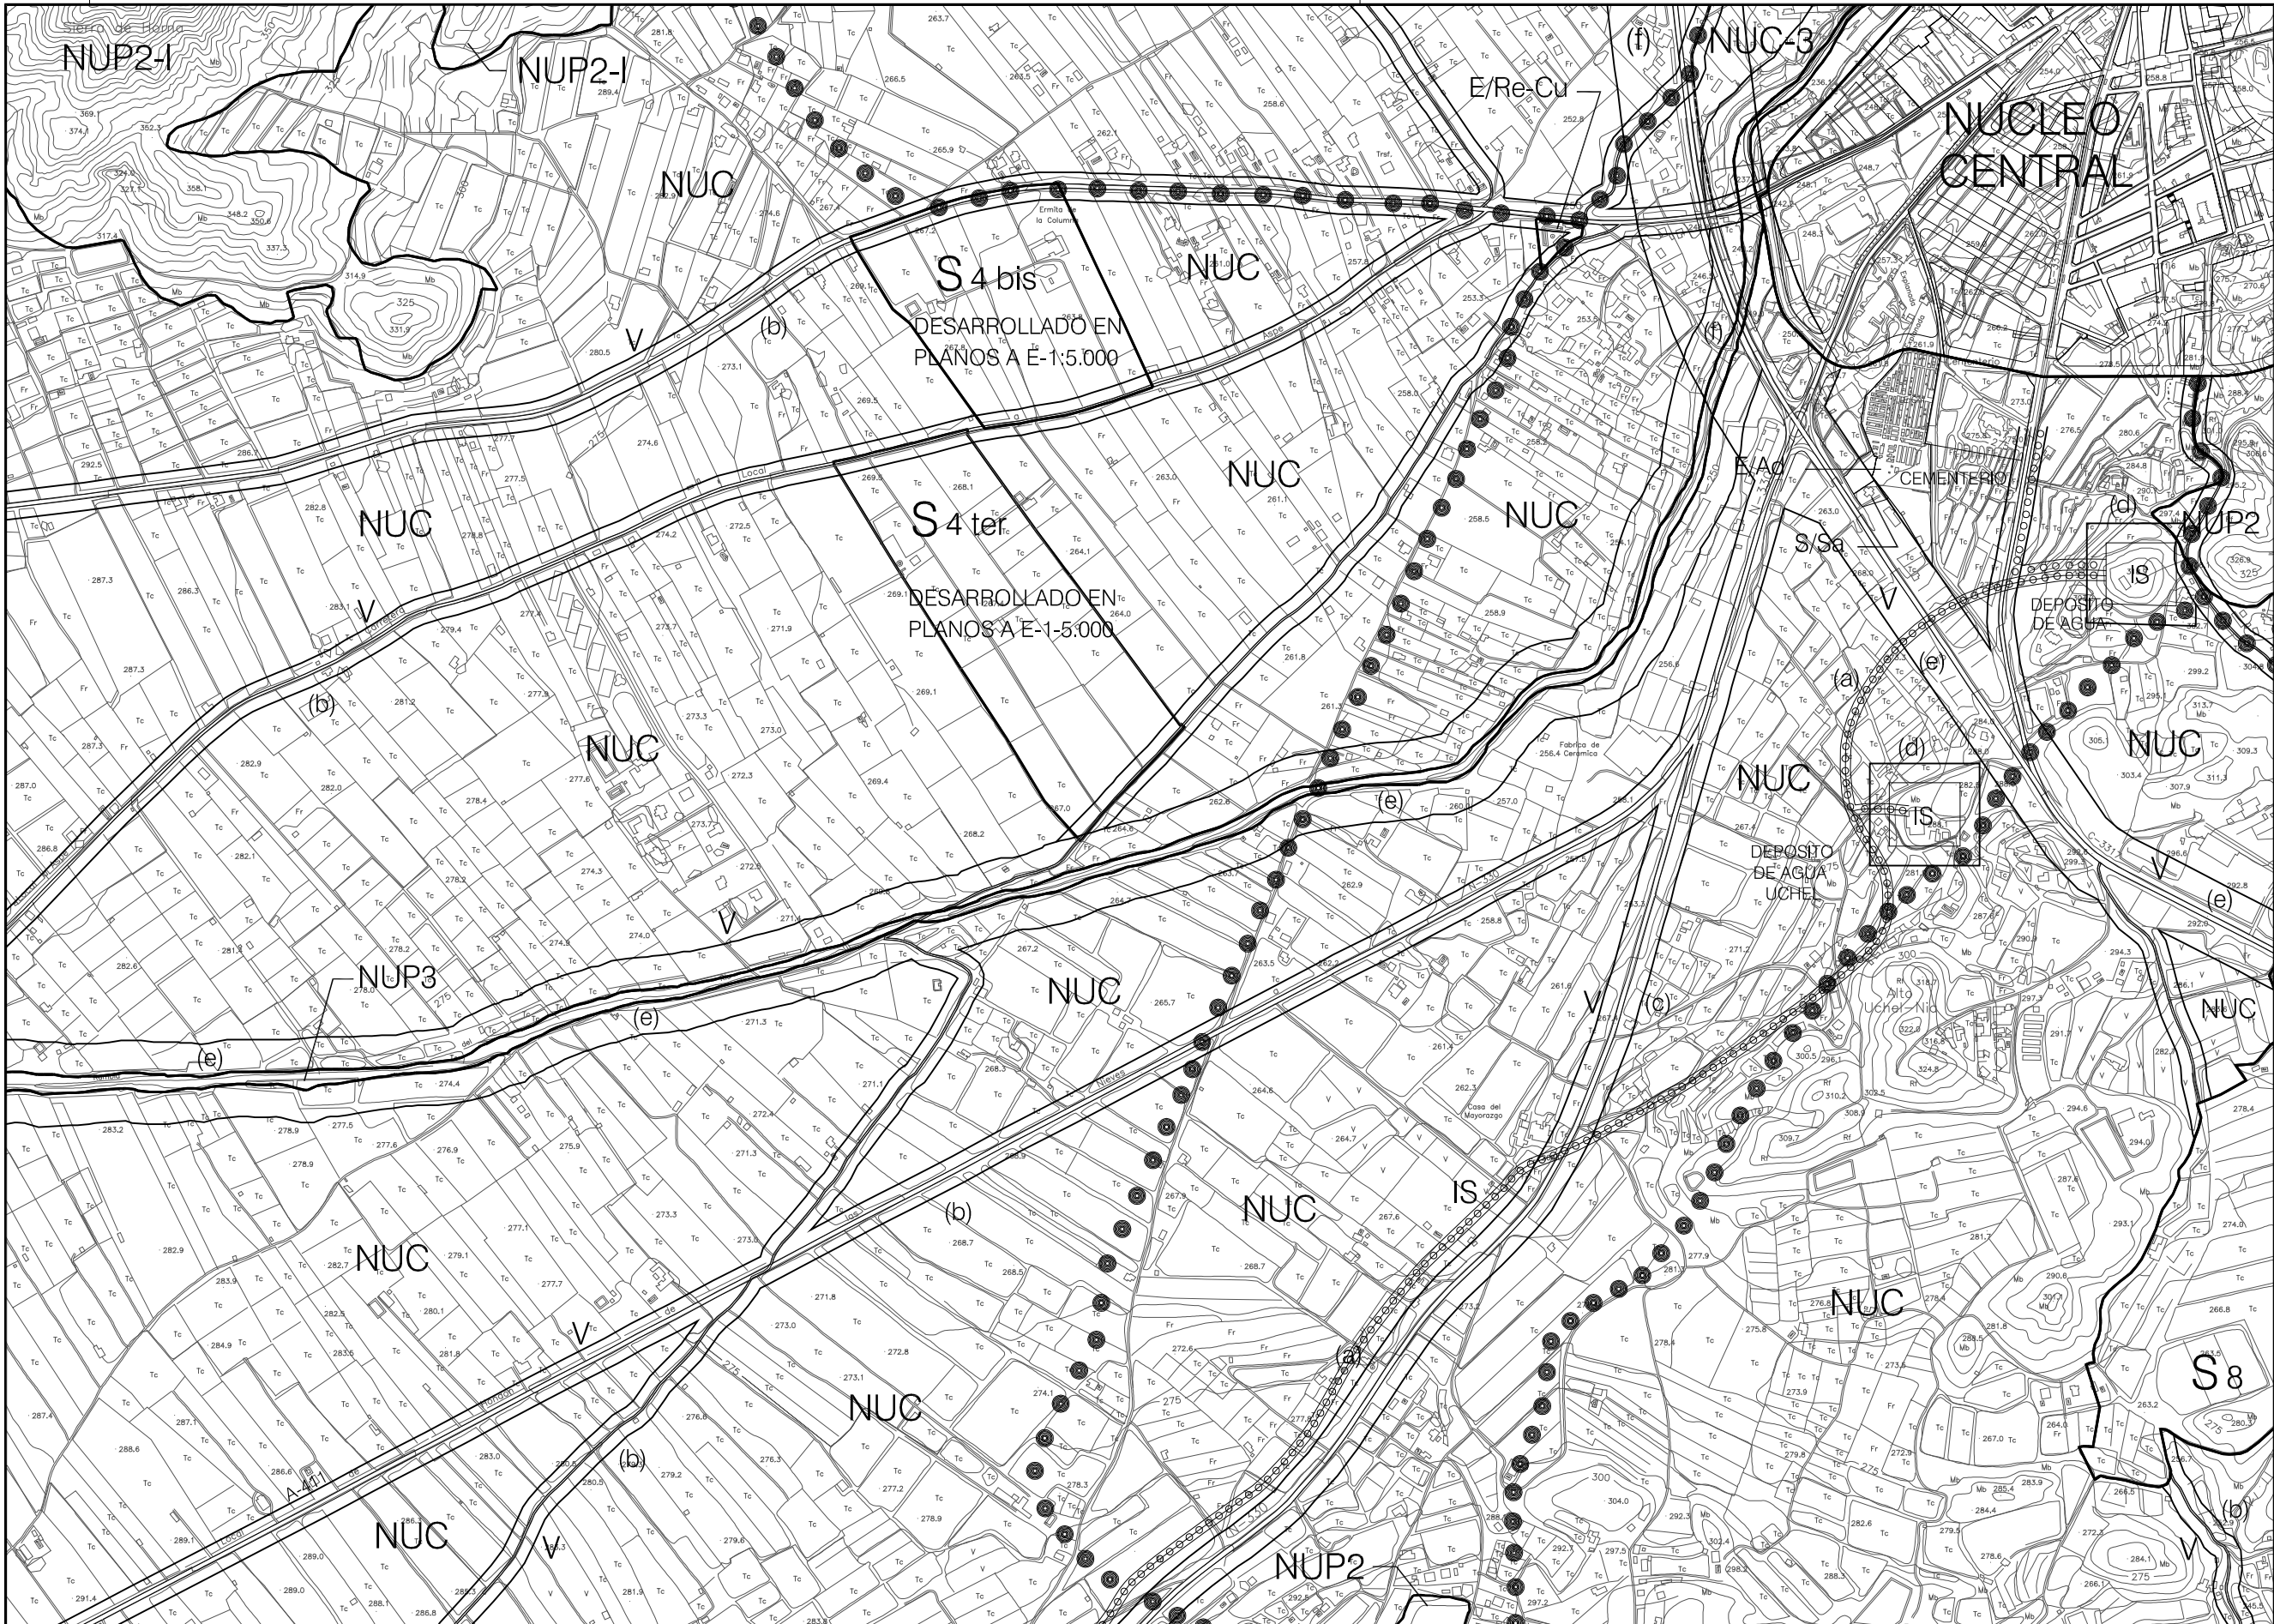

LEYENDA

SISTEMAS INTEGRANTES DE LA RED ESTRUCTURAL DE DOTACIONES

SISTEMAS

ESPACIOS LIBRES ———— L/
VIARIO ———— V/
EQUIPAMIENTO COMUNITARIO ———— E/

Do — Docente
Cu — Cultural
Re — Recreativo
Sa — Sanitario
Bs — Bienestar Social
Dp — Deportivo
Rg — Religioso
Ab — Abastecimiento
Ad — Administrativo
Sp — Seguridad
Cm — Cementerio

INFRAESTRUCTURAS Y SERVICIOS TÉCNICOS ———— IS/

CENTRO INTEGRAL DE TRATAMIENTO DE RESIDUOS (CITR)

DEPOSITOS DE AGUA
EMBAESES
DEPURADORA
CONDUCCIONES AGUA DEL TERMINO

SECTORES DE SUELO URBANIZABLE NO PORMENORIZADO DISPERSOS EN EL TÉRMINO MUNICIPAL

RESIDENCIALES
S 4bis - CAMINO VIEJO DE HONDÓN
S 4ter - CAMINO VIEJO DE HONDÓN
S 5 - ALCANÁ (LA HORNÁ)
S 6 - CAMINO LA COCA

INDUSTRIALES
S 8 - AMPLIACIÓN TRES HERMANAS

SIMBOLOGÍA

— | — | — LIMITE TÉRMINO MUNICIPAL.
- - - - - PERÍMETRO DE PROTECCIÓN ÁREAS INUNDABLES.
- - - - - PERÍMETRO DE PROTECCIÓN ARQUEOLÓGICA
- - - - - PERÍMETRO DE PROTECCIÓN DEL ACUÍFERO DE LA SIERRA DE CREVILLENTE.
● ● ● ● ● VÍA PECUARIA.
— DELIMITACIÓN DE ZONAS.
○ ○ ○ ○ ○ CANALES Y CONDUCCIONES DE AGUA EN EL TÉRMINO.
—— CARRETERA, CAMINO.
ZONA DE PROTECCIÓN:
(a) — 5 metros
(b) — 18 metros
(c) — 25 metros
(d) — 30 metros
(e) — 50 metros

(*) - LOS SISTEMAS INTEGRANTES DE LA RED ESTRUCTURAL DE DOTACIONES SITUADOS EN EL NÚCLEO CENTRAL SE GRAFIAN EN EL PLANO Nº 1-5. (NÚCLEO CENTRAL, RED ESTRUCTURAL DE DOTACIONES. ESCALA 1:5.000)

(*) - LA DELIMITACIÓN DEL SUELO URBANO Y URBANIZABLE DEL NÚCLEO CENTRAL, SE GRAFIAN EN PLANOS A ESCALA 1:1.000 Y 1: 5.000

N

+

1-3.2	1-3.3	1-3.4
1-3.7	1-3.8	1-3.9
1-3.11	1-3.12	1-3.13