


El documento adjunto se corresponde con la imagen electrónica obtenida por el Ayuntamiento de Aspe, con la validez y eficacia derivadas de la Ley 11/2007, y normas de desarrollo, mediante un proceso de digitalización conforme con la normativa citada y el Reglamento de la administración electrónica del Ayuntamiento de Aspe. Dicho documento puede ser comprobado mediante el Código Seguro de Verificación: 10704227262230612141 en <https://sede.aspe.es/eParticipa>.

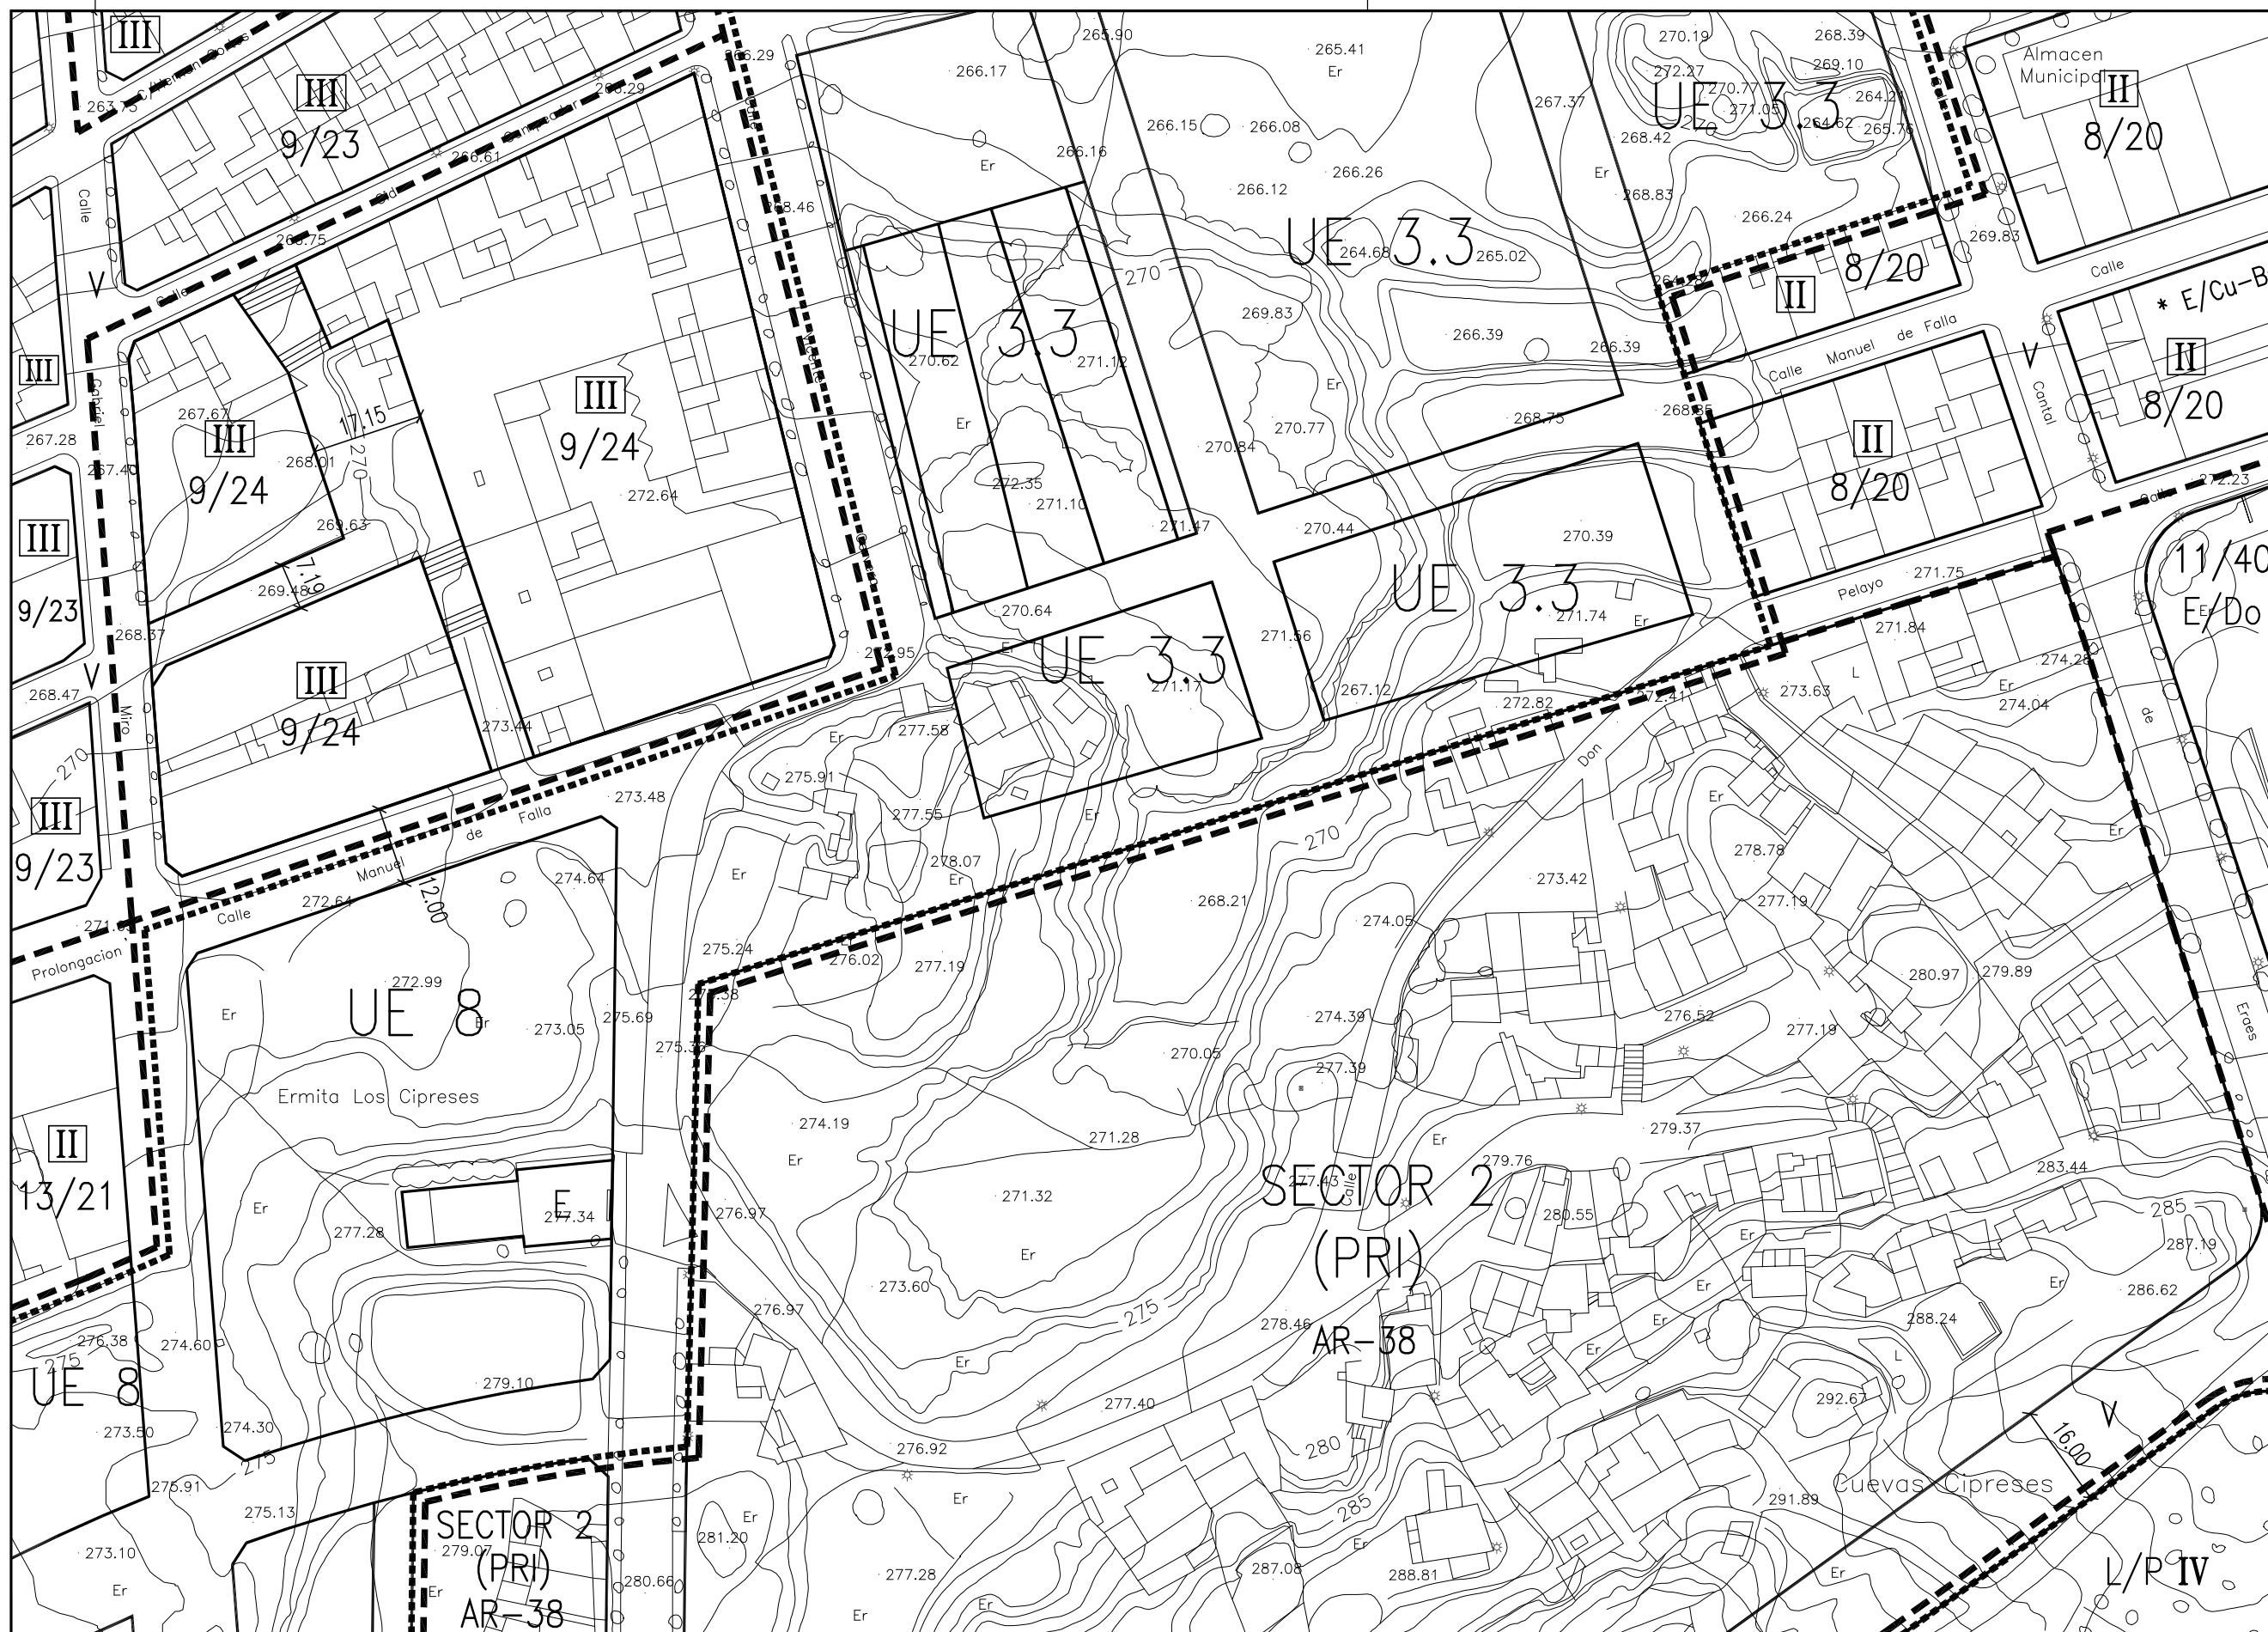

LEYENDA

PERÍMETROS:
 - PERÍMETRO DEL SUELO URBANO
 - PERÍMETRO DE ÁREA DE REPARTO

ALINEACIONES:
 - ALINEACIÓN EXTERIOR
 - ALINEACIÓN DE FACHADA
 - LIMITE DE PLANTAS PERMITIDAS

CÓDIGOS:
 - Nº DE ZONA
 - Nº DE ÁREA DE REPARTO
 - TIPOLOGÍA DE LA EDIFICACIÓN (CUANDO APARECE EN LOS RETRANZIDOS DE ÚLTIMA PLANTA)
 - Nº DE PLANTAS PERMITIDAS (CUANDO APARECE EN LOS RETRANZIDOS DE ÚLTIMA PLANTA)
 - ESPACIO LIBRE PRIVADO
 - EDIFICIO PROTEGIDO
 - ÁREAS DE PLANEAMIENTO DIFERIDO
 - PLAN DE REFORMA INTERIOR
 - PLAN ESPECIAL
 - ESTUDIO DE DETALLE

SISTEMAS
 - SISTEMA DE ESPACIOS LIBRES / JARDINES / P PARQUE URBANO
 - SISTEMA VIARIO
 - SISTEMA DE EQUIPAMIENTO COMUNITARIO
 - SISTEMA DE INFRAESTRUCTURAS Y SERVICIOS TÉCNICOS

ÁREAS DE PLANEAMIENTO DIFERIDO:
 I - DR. CALATAYUD
 II - TARAFÀ
 III - LAS FUENTES
 IV - CANTAL DE ERAES

SISTEMA VIARIO:
 -16.- ancho vial 16 mt.
 -230,50 - rasante calzada

SISTEMA DE EQUIPAMIENTO COMUNITARIO:
 Do - Docente
 Cu - Cultural
 Re - Recreativo
 Sa - Sanitario
 Bs - Bienestar Social
 Dp - Deportivo
 Rg - Religioso
 Ab - Abastecimiento
 Ad - Administrativo
 Sp - Seguridad
 Cm - Cementerio
 * - (Equipamiento en planta baja)

SISTEMA DE INFRAESTRUCTURAS Y SERVICIOS TÉCNICOS:
 Is

Mapa de Referencia:

10	19	27
11	20	28
12	21	29

EXCMO. AYUNTAMIENTO DE LA VILLA DE ASPE

REFUNDIDO DEL PLAN GENERAL DE ORDENACIÓN URBANA - ASPE - JULIO 2013

EL ARQUITECTO MUNICIPAL LUIS GAONA URDIALES

NÚCLEO CENTRAL CALIFICACIÓN Y REGULACIÓN DEL SUELO

PLANO Nº 3-3 HOJA 20 ESCALA 1:1.000