





ESCALA 1/2.000


Calle 1
SECCION A-A'

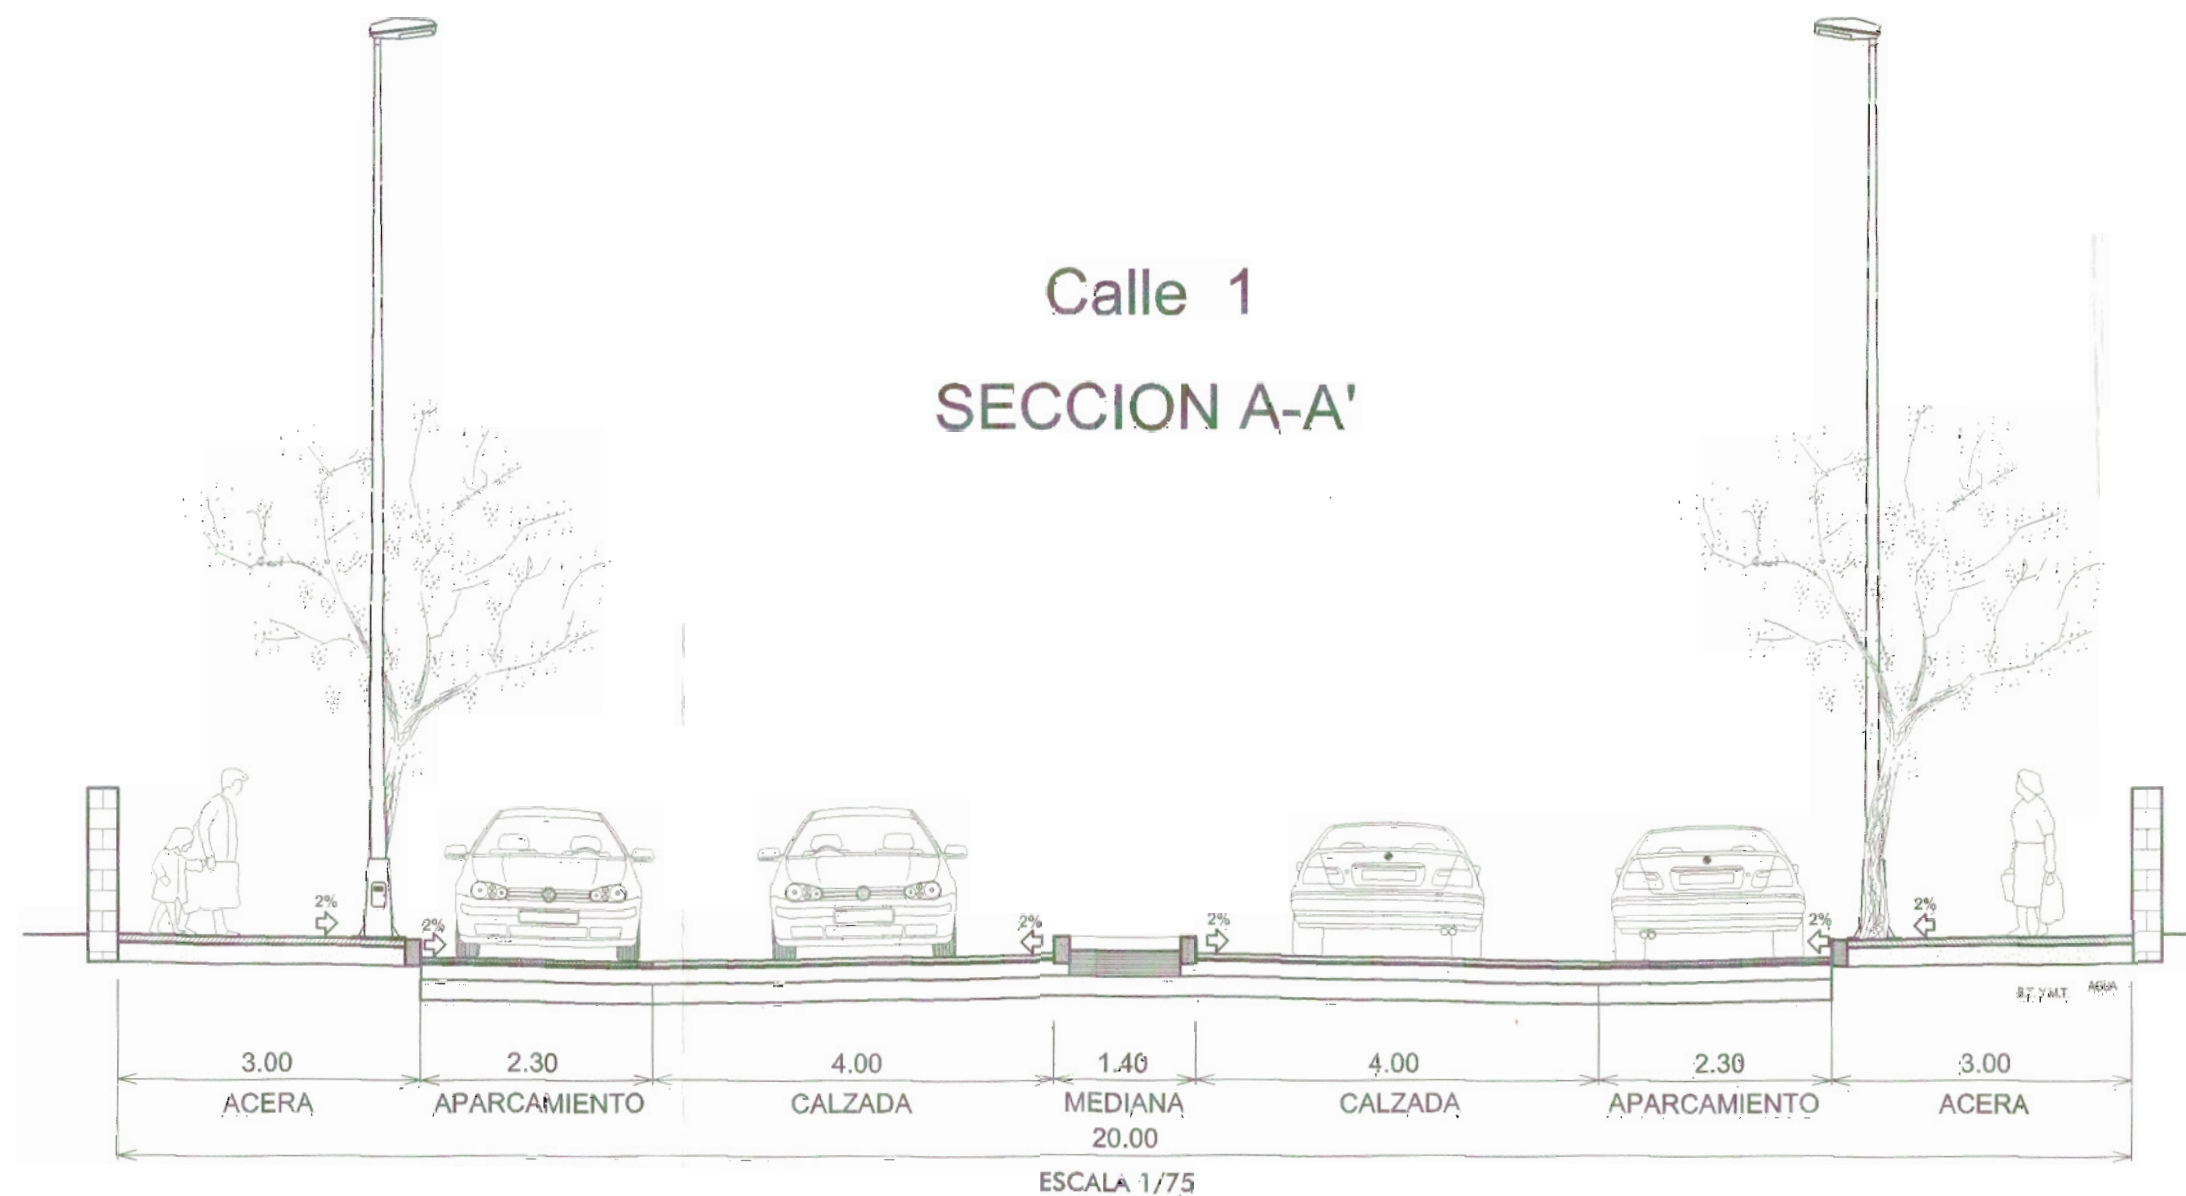


Calle 4
SECCION C-C'

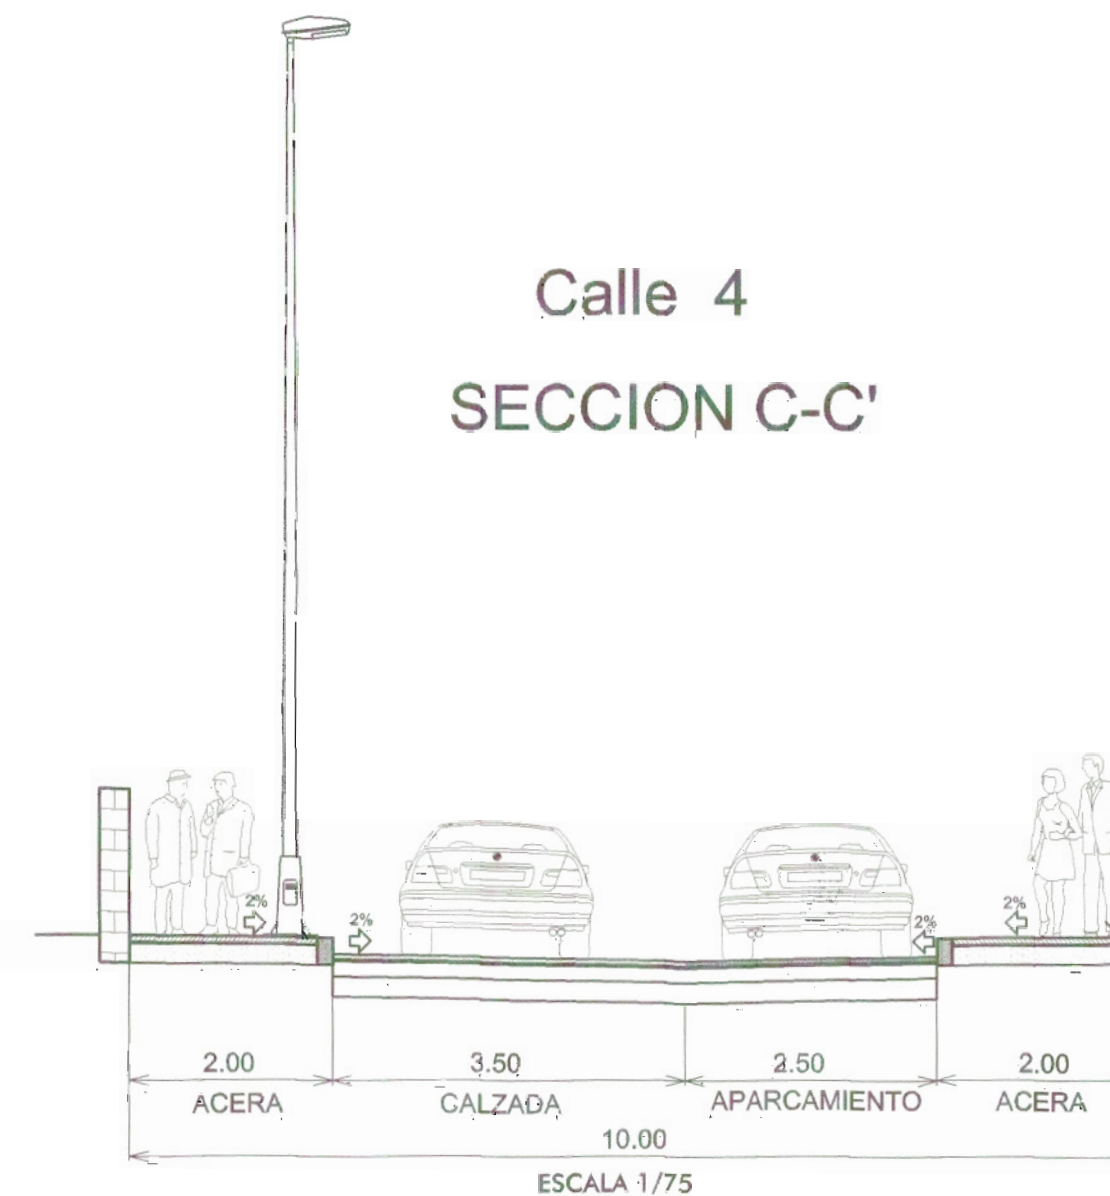


Calle 2-3
SECCION F-F'

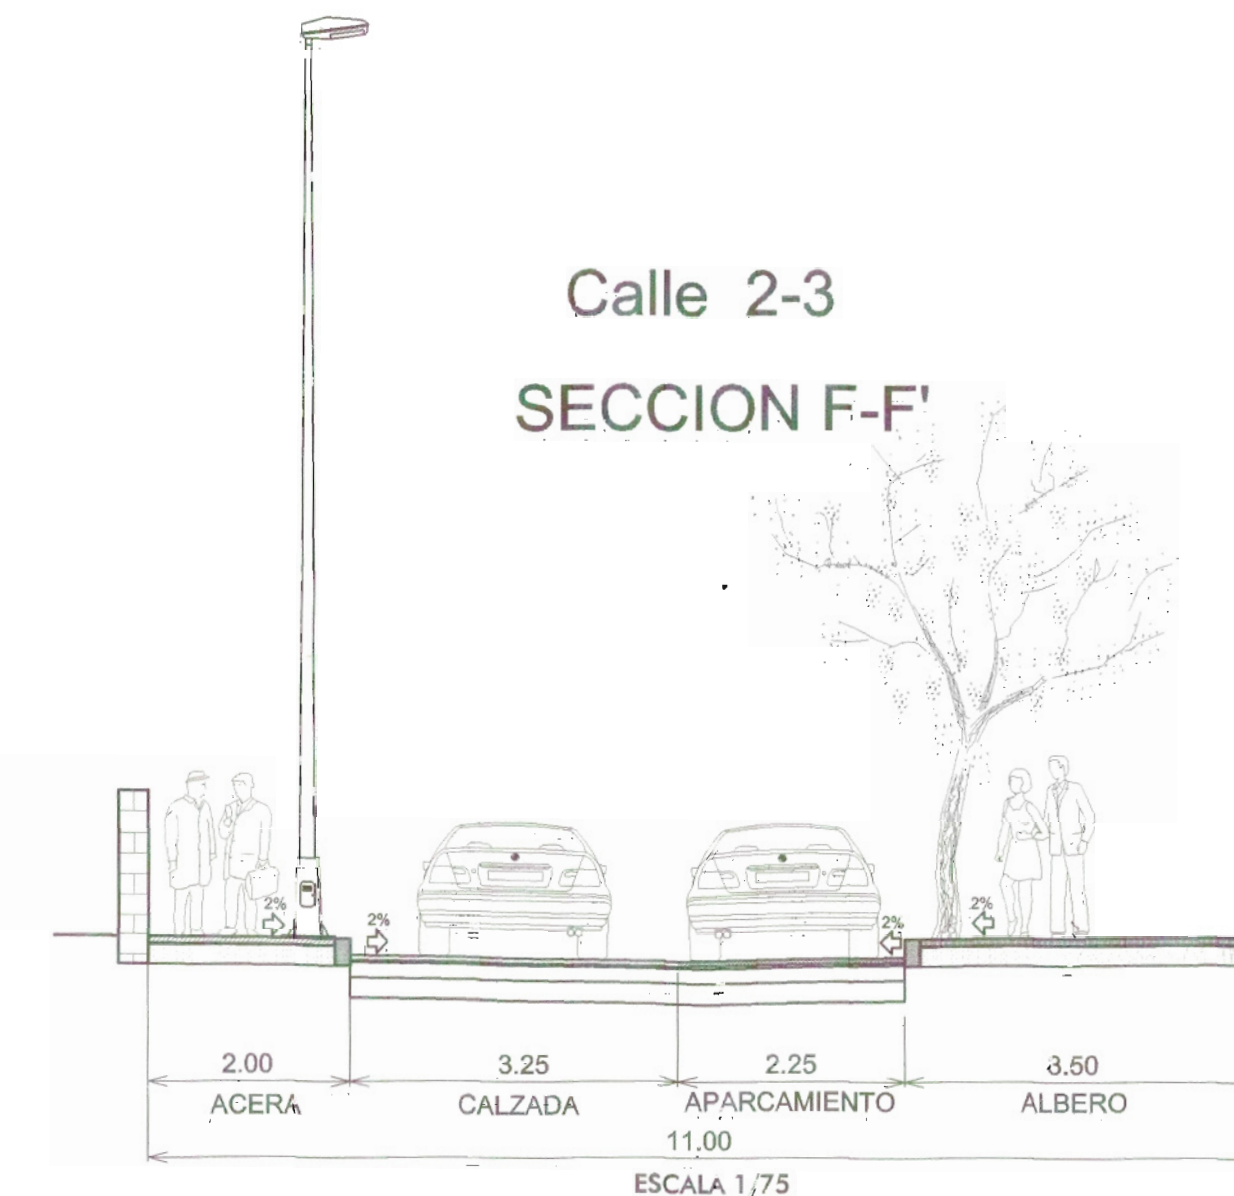

Calle 1
SECCION B-B'

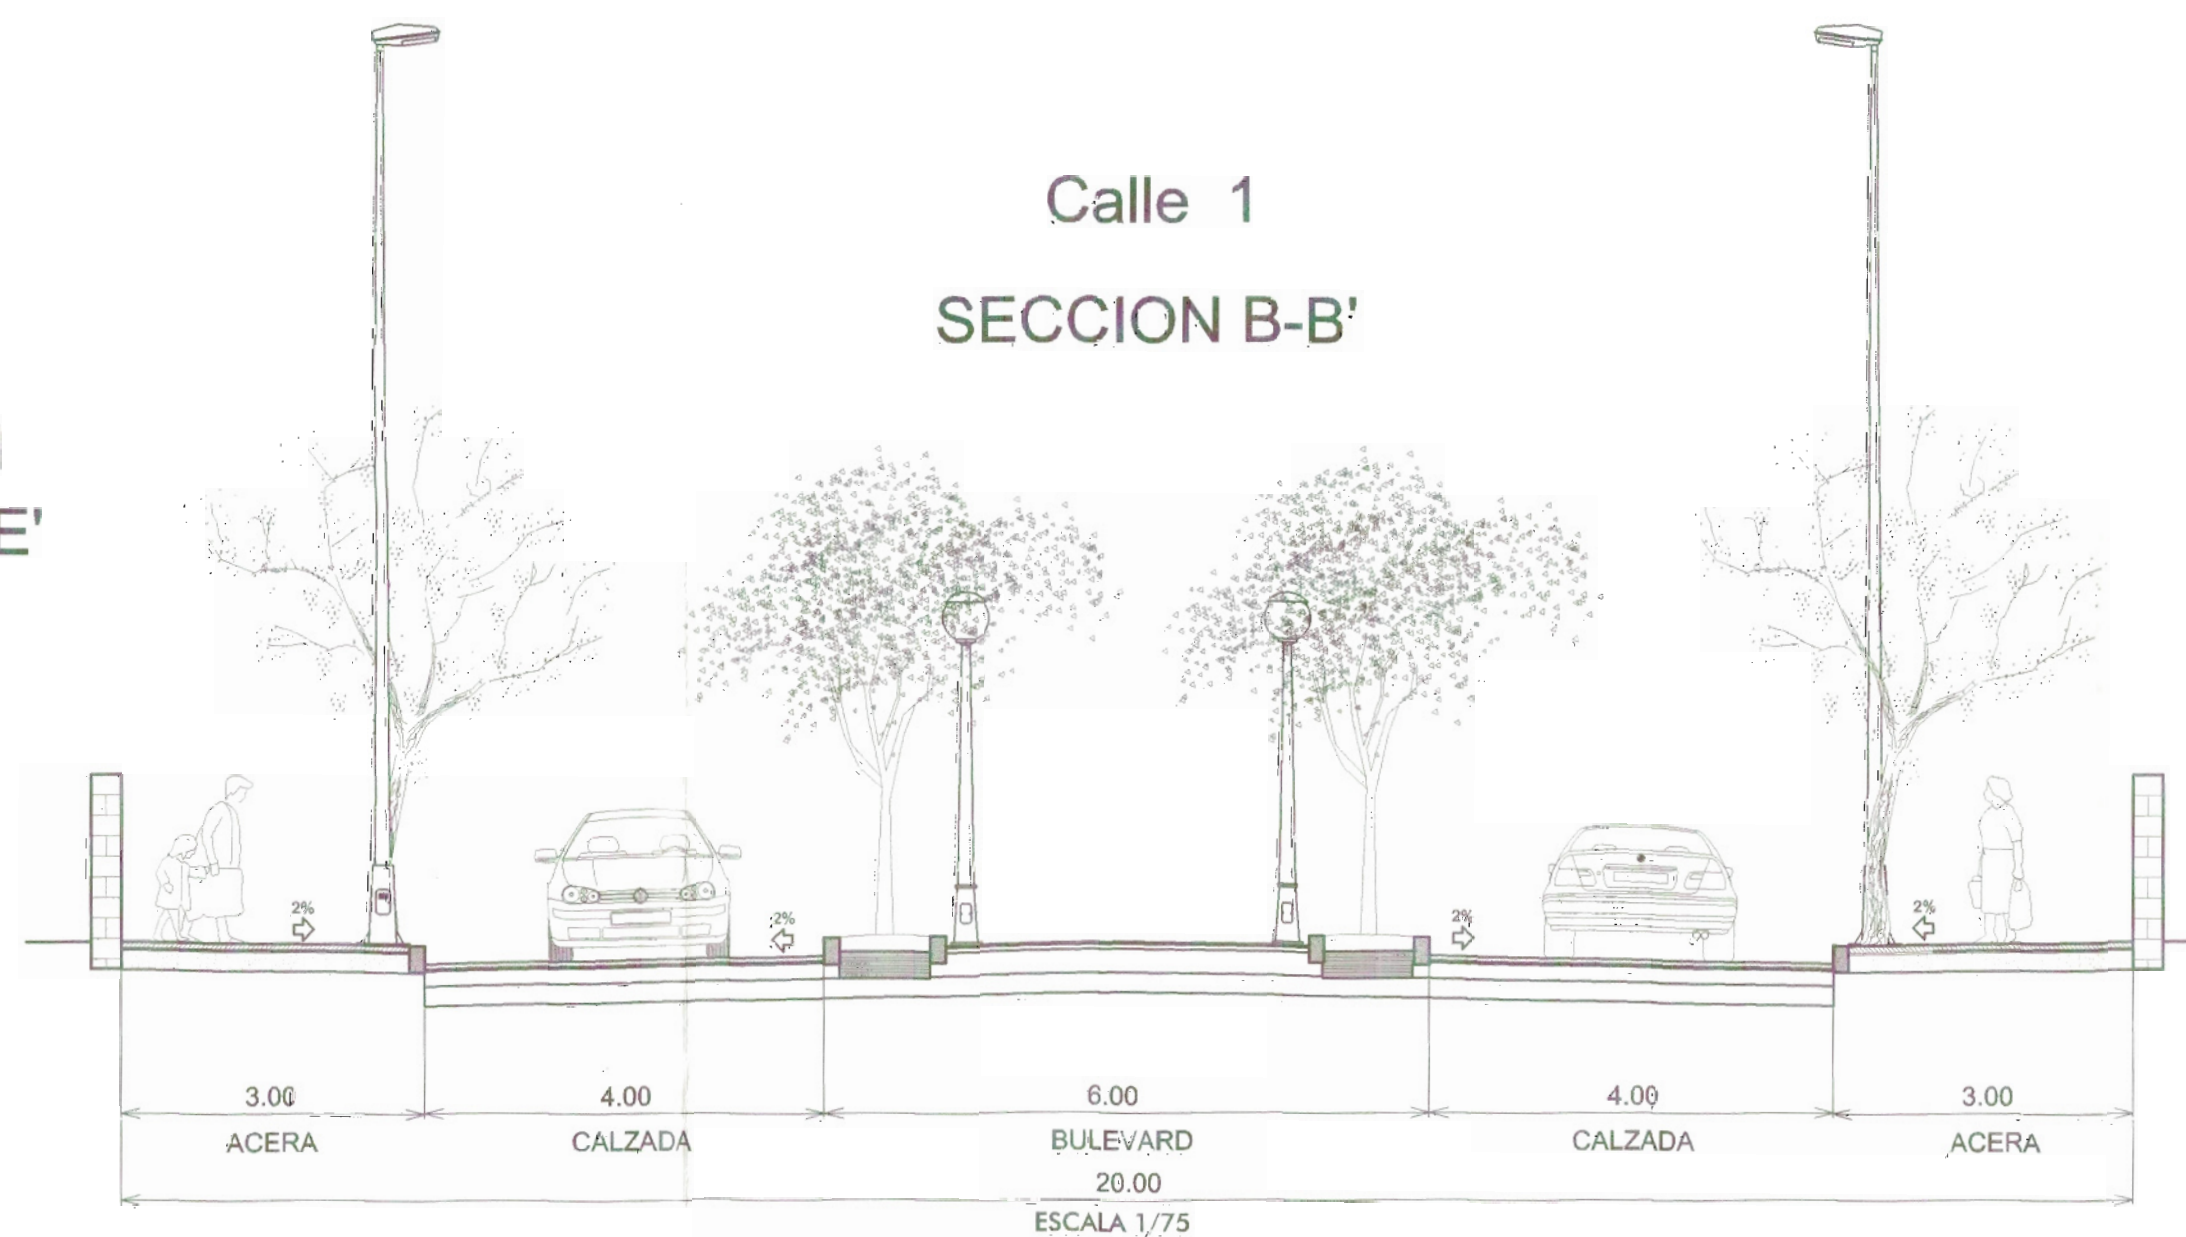


Calle 5-6-7
SECCION D-D'

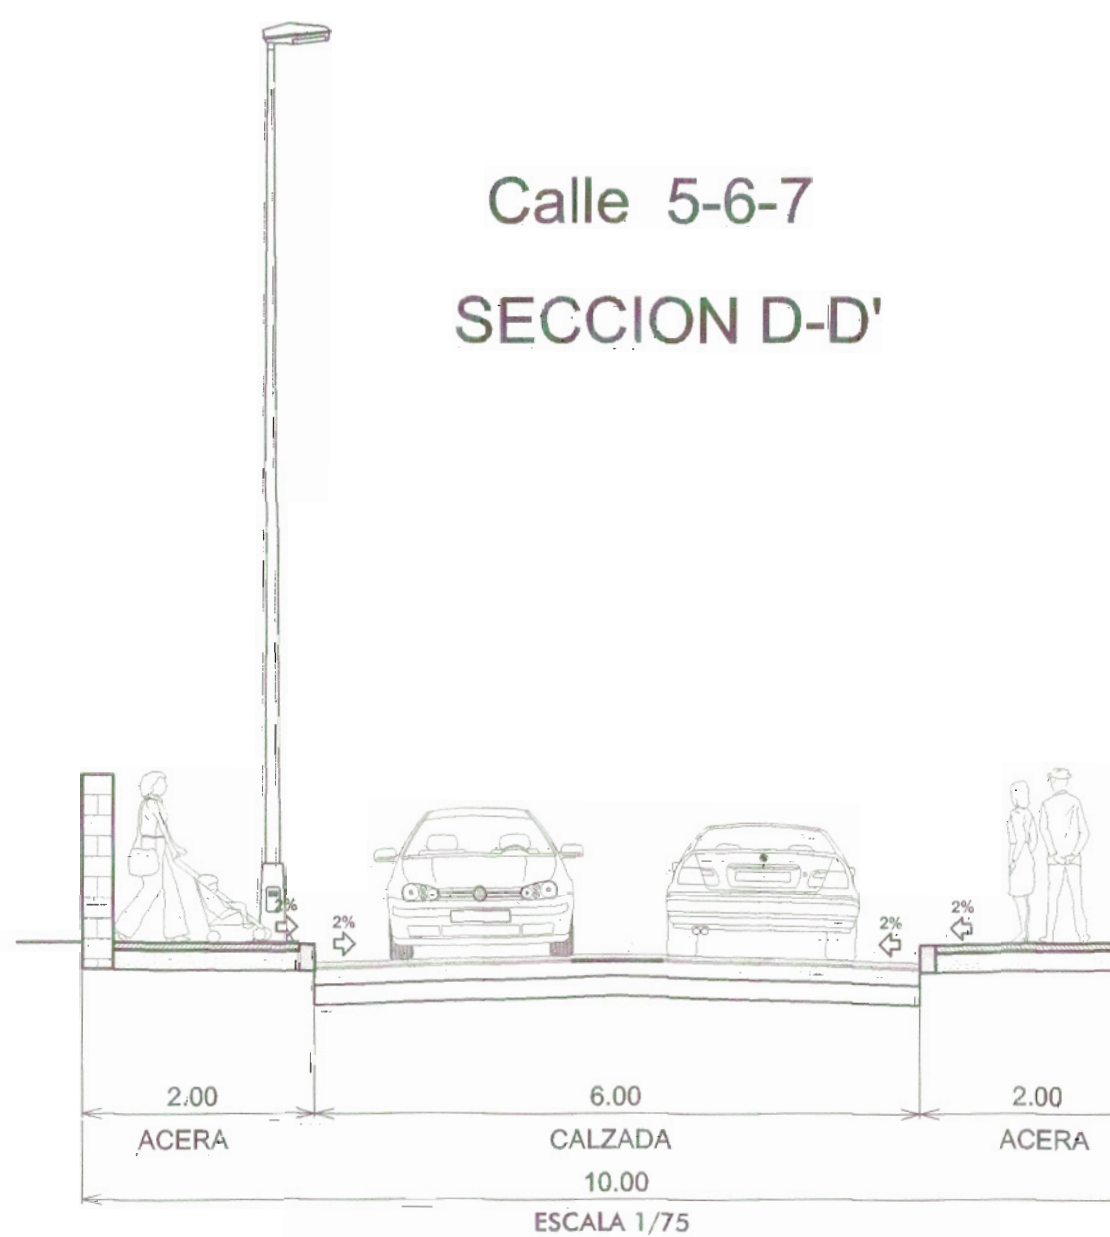

Vía Peatonal
SECCION E-E'



Calle 2'-3'
SECCION F-F'

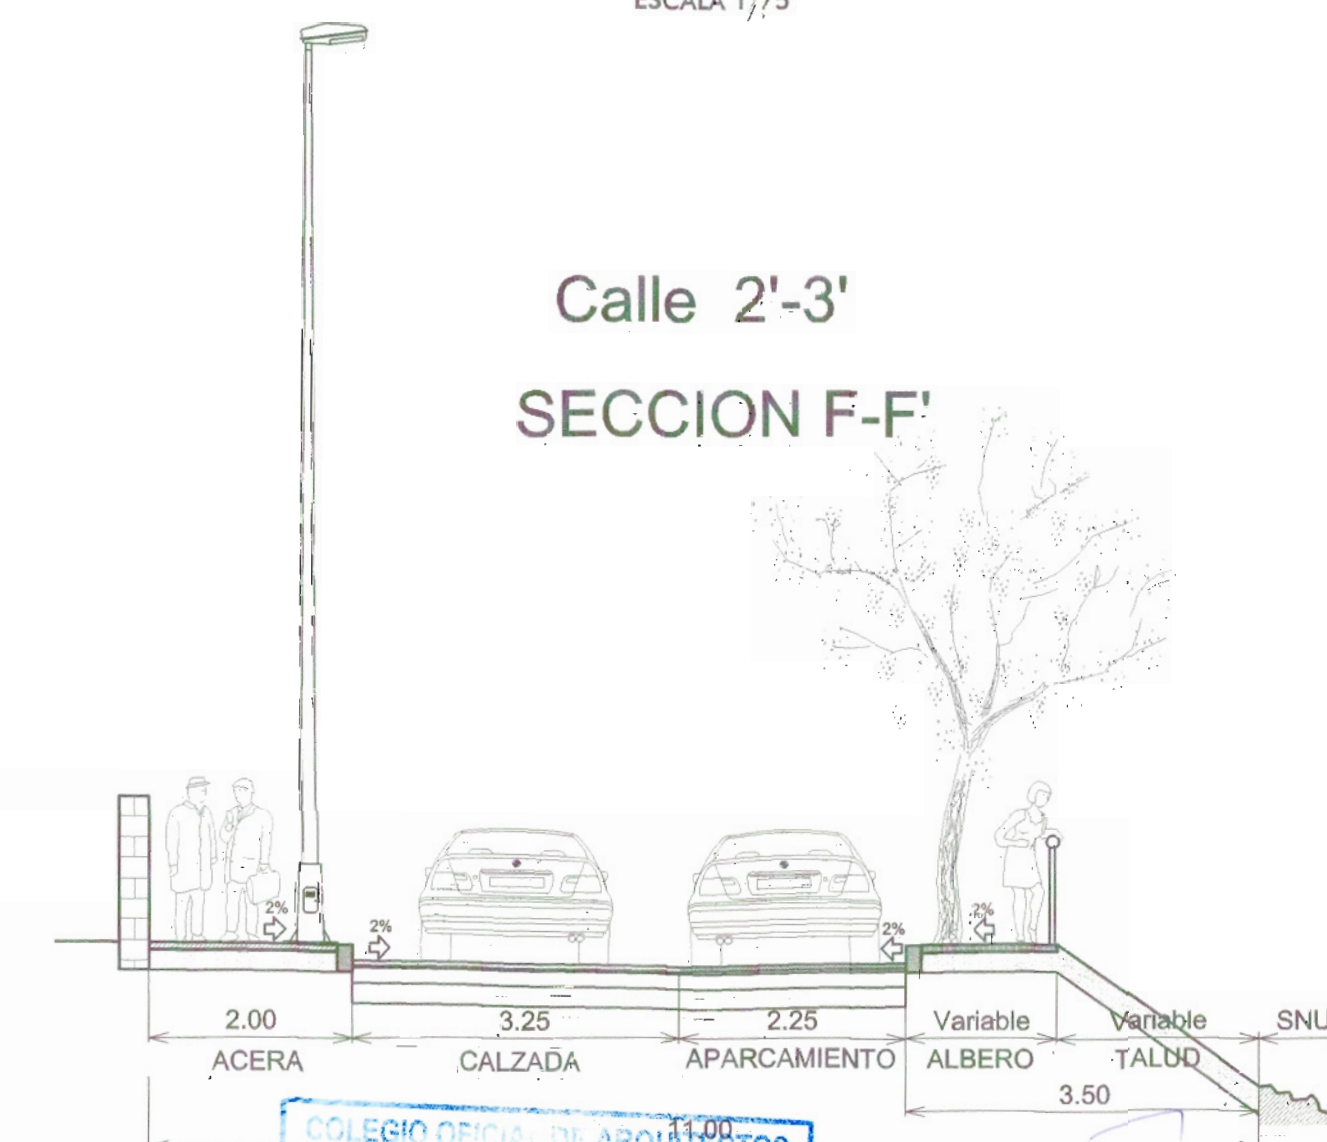

COLEGIO OFICIAL DE ARQUITECTOS
DE LA COMUNIDAD VALENCIANA

PLAN PARCIAL
DEL SECTOR URBANIZABLE S-5
ASPE - ALICANTE

EMPRESA PROMOTORA
C/ Jose Aja Bermejo 4 03130-Santa Pola
Tfno./fax 96 669 23 11

BEGOÑA TORREGROSA GISBERT
ARQUITECTA
C.O.A. N° 6.245

061-E03-PP

PP-2.5
ESCALA 1/2.000
ESCALA 1/75

"El presente proyecto es copia de su original del que es autor el Arquitecto Dña. Begoña Torregrosa Gisbert. Su utilización total o parcial, así como cualquier reproducción o cesión a terceros, requiere la previa autorización expresa de su autor quedando en todo caso prohibida cualquier modificación unilateral del mismo."