EJE ACCESO

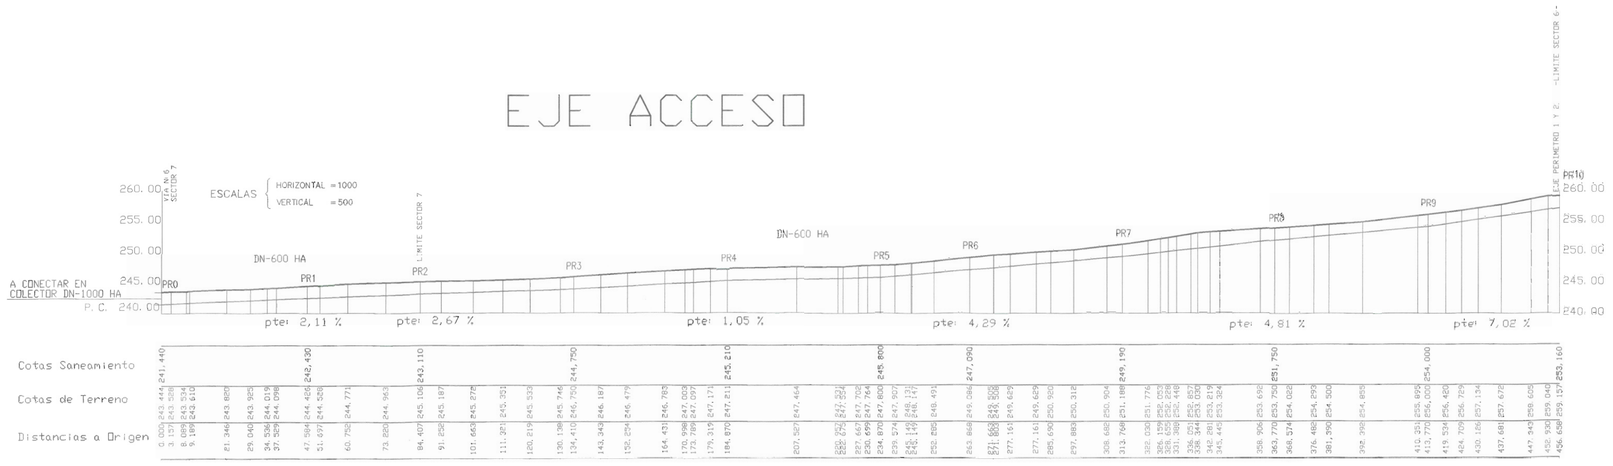

SECCIONES VIARIO TIPO

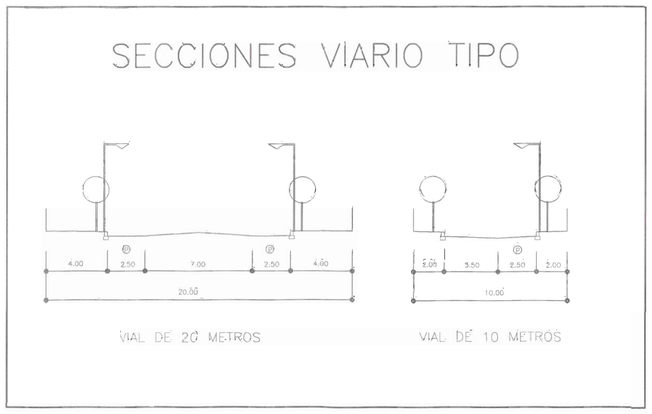

VIAL DE 20 METROS

VIAL DE 10 METROS

EJE 1

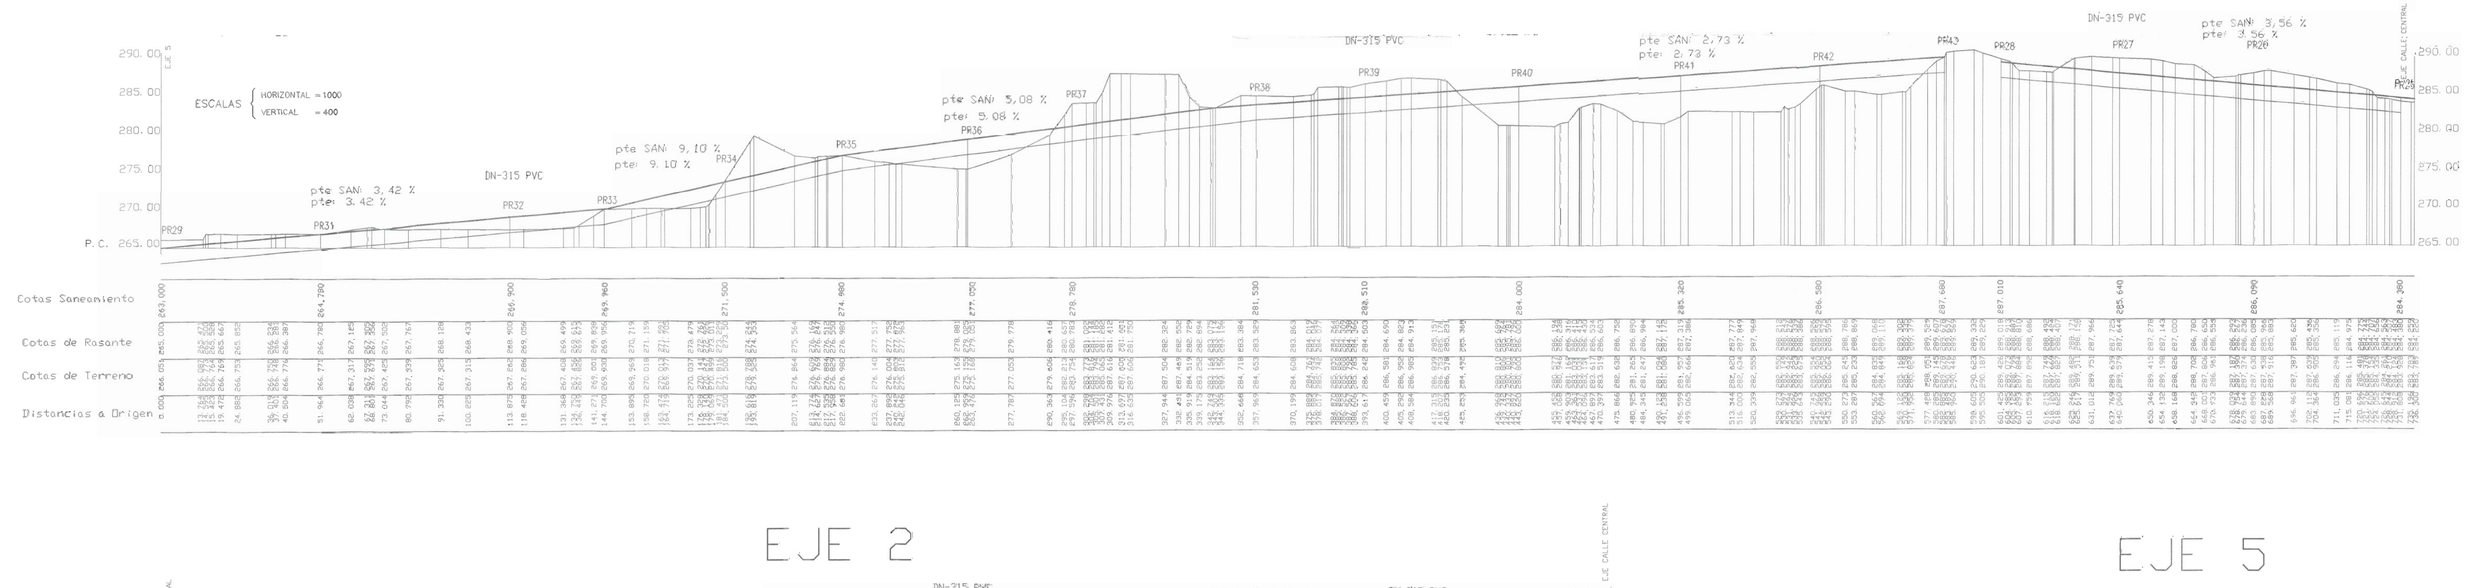

EJE 2

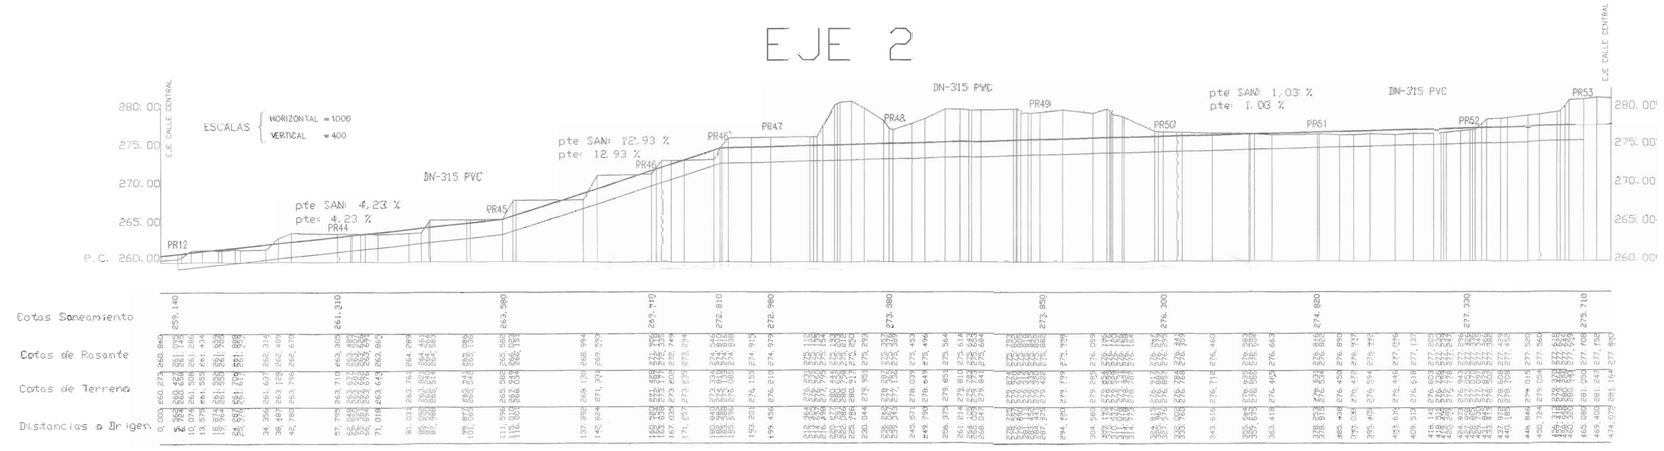

EJE 5

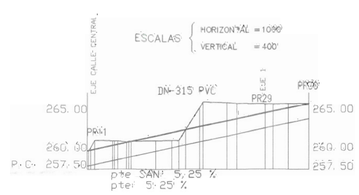

CALLE CENTRAL

COLEGIO OFICIAL DE ARQUITECTOS DE LA COMUNIDAD VALENCIANA
DELEGACIÓN DE ALICANTE
VISADO

EXCMO. AYUNTAMIENTO DE ASPE

N

NOVIEMBRE/2.001
M14/01

PLAN PARCIAL SECTOR 6
ASPE -ALICANTE-

GRUPO EMPRESARIAL DE INVERSIONES ALICANTE, S.L.

MATEO & LIMIÑANA ABOGADOS Y URBANISTAS S.L.

ESCALAS: H=1/1000 V=1/400

PLANO: ORDENACIÓN

PERFILES LONGITUDINALES (1)

NUMERO: 0-3

FRANCISCO M. CAPARRÓS CALATAYUD ARQUITECTO