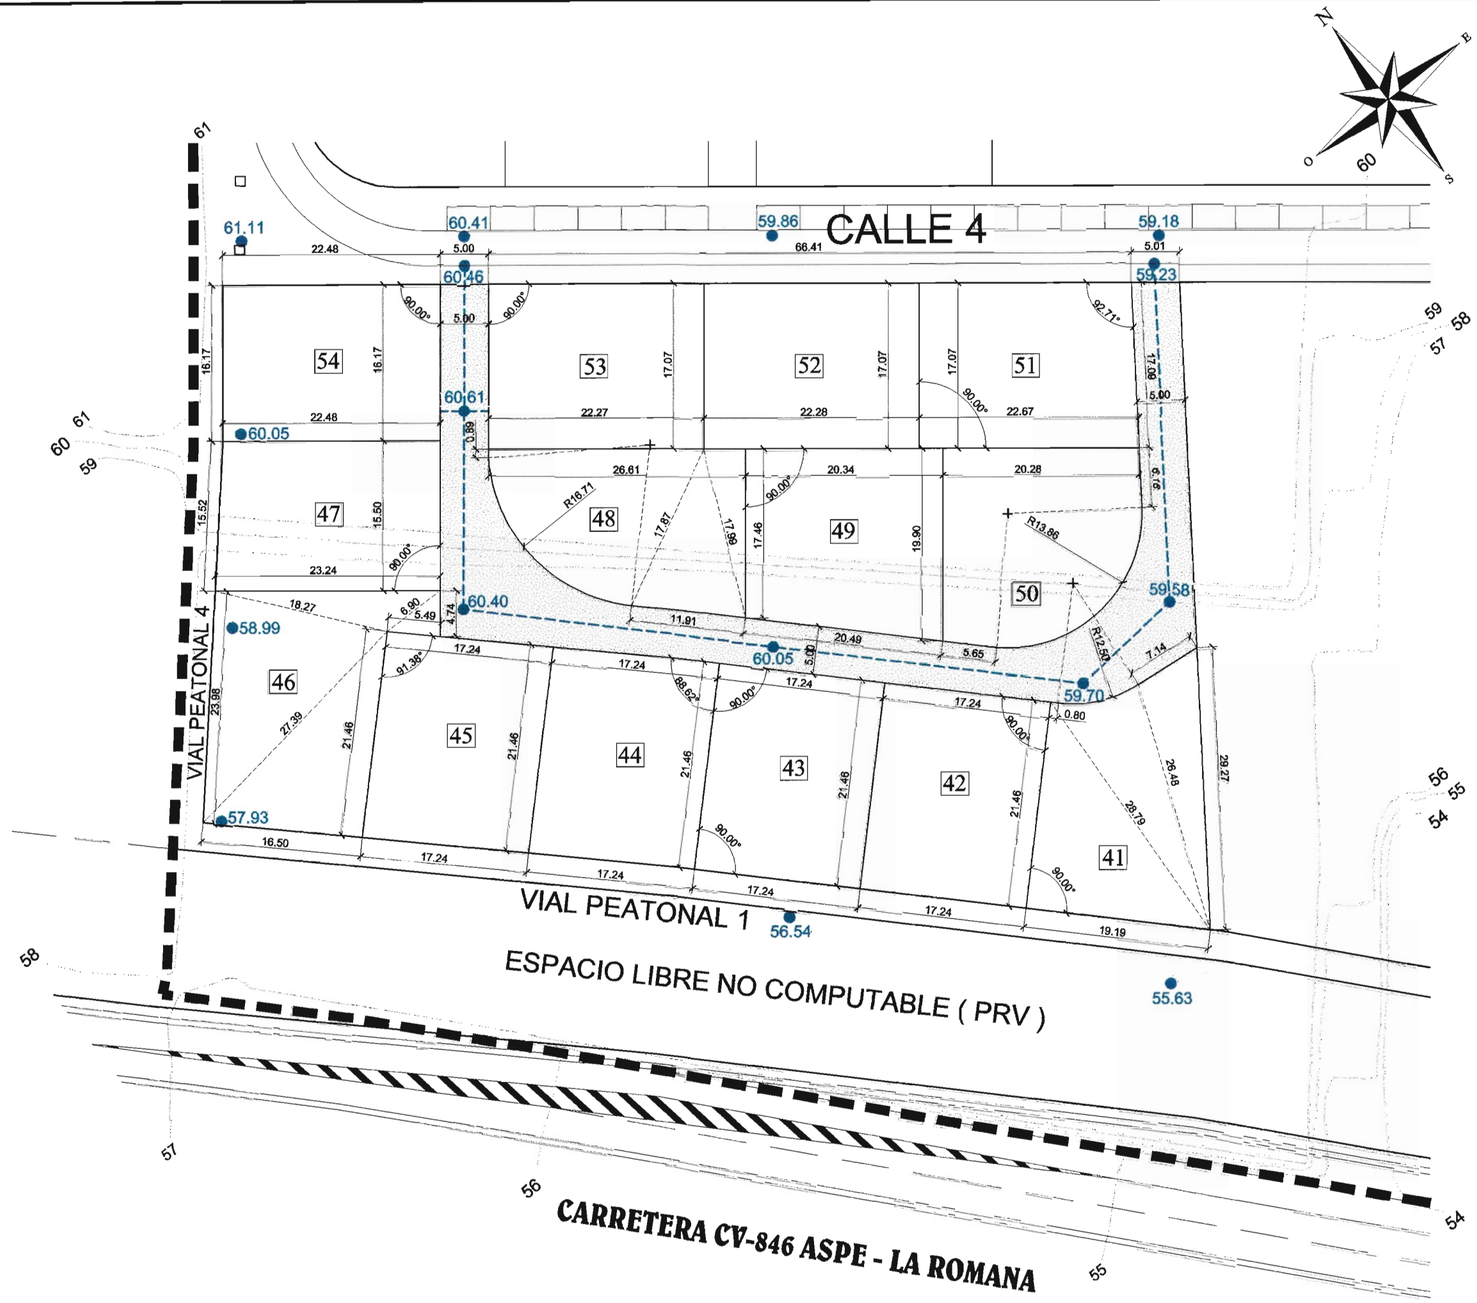

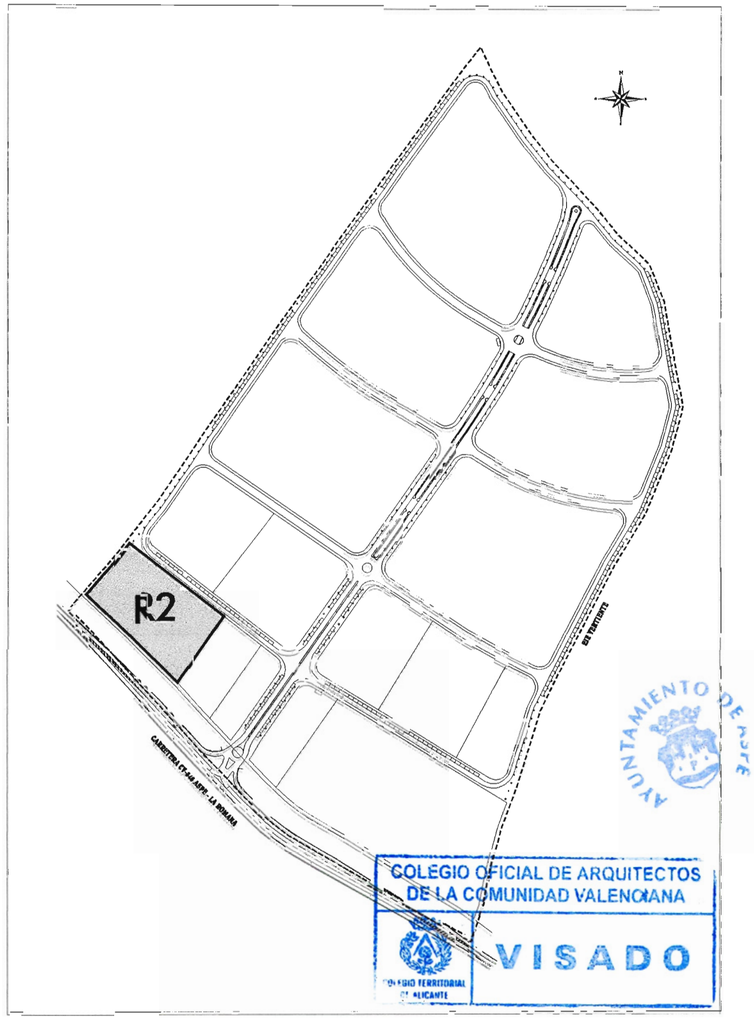

COLEGIO OFICIAL DE ARQUITECTOS DE LA COMUNIDAD VALENCIANA
CONSEJO TERRITORIAL DE ALICANTE
VISADO

ESTUDIO DE DETALLE
PARA LA ORDENACIÓN DE VOLÚMENES DEL SECTOR URBANIZABLE S-5. Alcaná
ASPE - ALICANTE

Nueva Ordenación de Volúmenes
ALINEACIONES Y RASANTES, R-2

061-O04-ED

INVERSIONES PATRIMONIALES CÁCERES, S.L.
C/Poeta Miguel Hernández, 31
03130-Santa Pola
Tfno./Fax 96 669 23 11

BEGOÑA TORREGROSA GISBERT
ARQUITECTO
COL. Nº:6.245

8.2
ESCALA 1/500

"El presente proyecto es copia de su original del que es autor el Arquitecto **Dña. BEGOÑA TORREGROSA GISBERT**. Su utilización total o parcial, así como cualquier reproducción o cesión a terceros, requiere la previa autorización expresa de su autor quedando en todo caso prohibida cualquier modificación unilateral del mismo".