
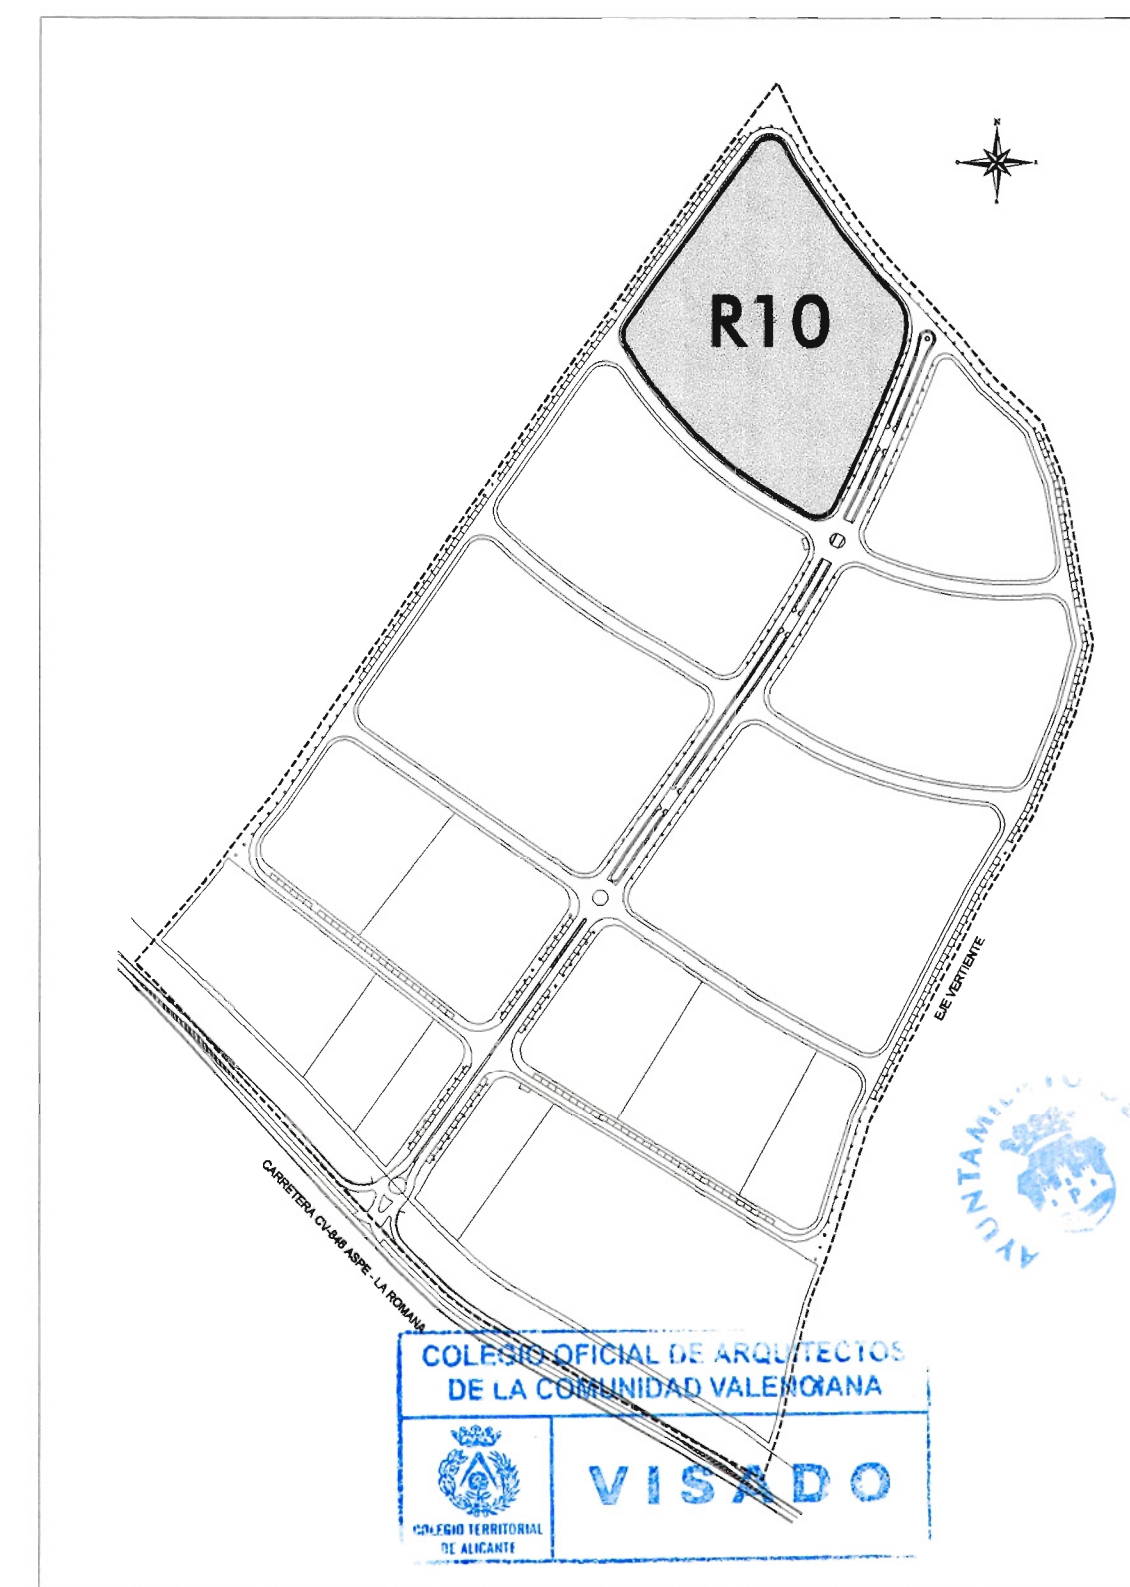


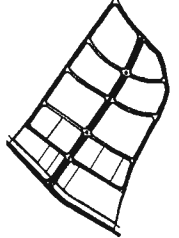

 INVERSIONES PATRIMONIALES CÁCERES, S.L. C/Poeta Miguel Hernández, 31 03130-Santa Pola Tfno./Fax 96 688 23 11	ESTUDIO DE DETALLE PARA LA ORDENACIÓN DE VOLUMENES DEL SECTOR URBANIZABLE S-5. Alcaná ASPE - ALICANTE	
	Nueva Ordenación de Volúmenes ALINEACIONES Y RASANTES, R-10 BEGOÑA TORREGROSA GISBERT ARQUITECTO COL. N°:6.245	061-004-ED 8.10 ESCALA 1/500

"El presente proyecto es copia de su original del que es autor el Arquitecto Dña. BEGOÑA TORREGROSA GISBERT. Su utilización total o parcial, así como cualquier reproducción o cesión a terceros, requerirá la previa autorización expresa de su autor quedando en todo caso prohibida cualquier modificación unilateral del mismo".