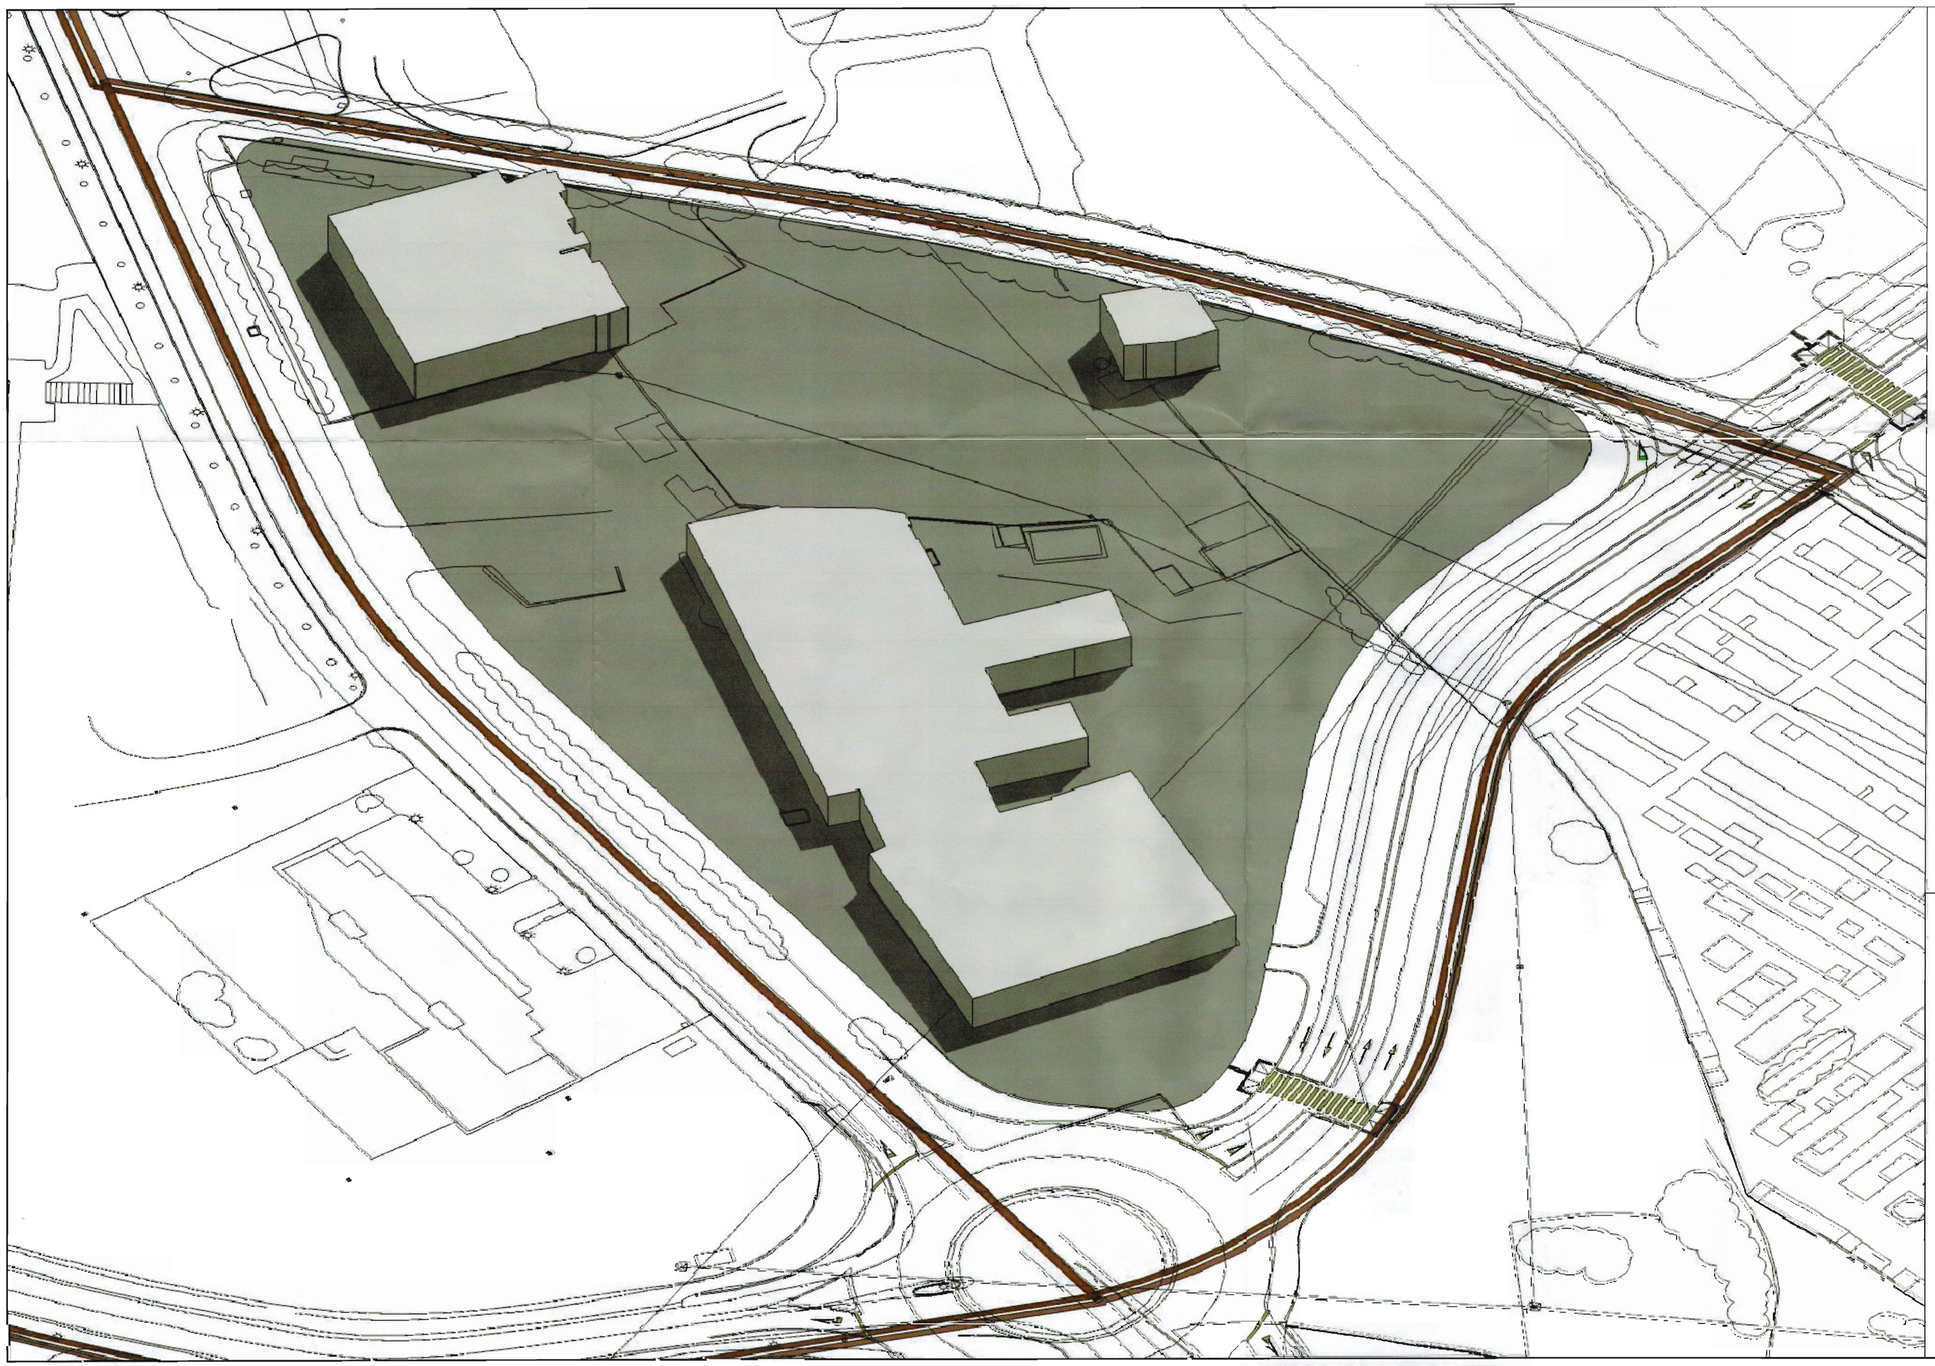

VISADO

C/ CIRILO AMOROS N.57, | 1 46004 VALENCIA TEL. 963525289. FAX. 963525355.
e-mail: arqcom@arqcom.net

ESTUDIO DE DETALLE

POP: ARQUITECTURA COMERCIAL, S.C.P.:
RAFAEL VIDAL ASENSI ARQUITECTO
MANUEL LOPEZ SIEBEN ARQUITECTO

SITUACION: ZONA 16. INDUSTRIAL AVDA. ORIHUELA
ASPE (ALICANTE)

PROMOTOR: CALLE MAYOR 11, S.L.

VOLUMETRIA DE LA PARCELA
CON LAS NUEVAS ALINEACIONES

| FECHA | ESCALA | PLANO |
|---|---|---|
| ENERO 07 | S.E. | |

ORDEN

Arquitectos de alicante
Colegio Territorial de Arquitectos de la Comunidad Valenciana
colegio territorial