


LEYENDA:

- NUP-I S.N.U. DE ESPECIAL PROTECCION INTEGRAL
- NUP-AM S.N.U. DE ESPECIAL PROTECCION AMBIENTAL
- NUP-M S.N.U. DE ESPECIAL PROTECCION DE MONTES
- NUP-AR S.N.U. DE ESPECIAL PROTECCION ARQUEOLOGICA
- NUP-DPH S.N.U. DE ESPECIAL PROTECCION DEL DOMINIO PUBLICO HIDRAULICO
- NUP-CE S.N.U. DE ESPECIAL PROTECCION CULTURAL-ETNOLOGICA
- NUC-G S.N.U. COMUN GENERAL
- NUC-IP S.N.U. COMUN DE INTERES PAISAJISTICO
- NUC-IA S.N.U. COMUN DE INTERES ARQUEOLOGICO
- NUP-RC S.N.U. DE RESTAURACION DE CANTERAS

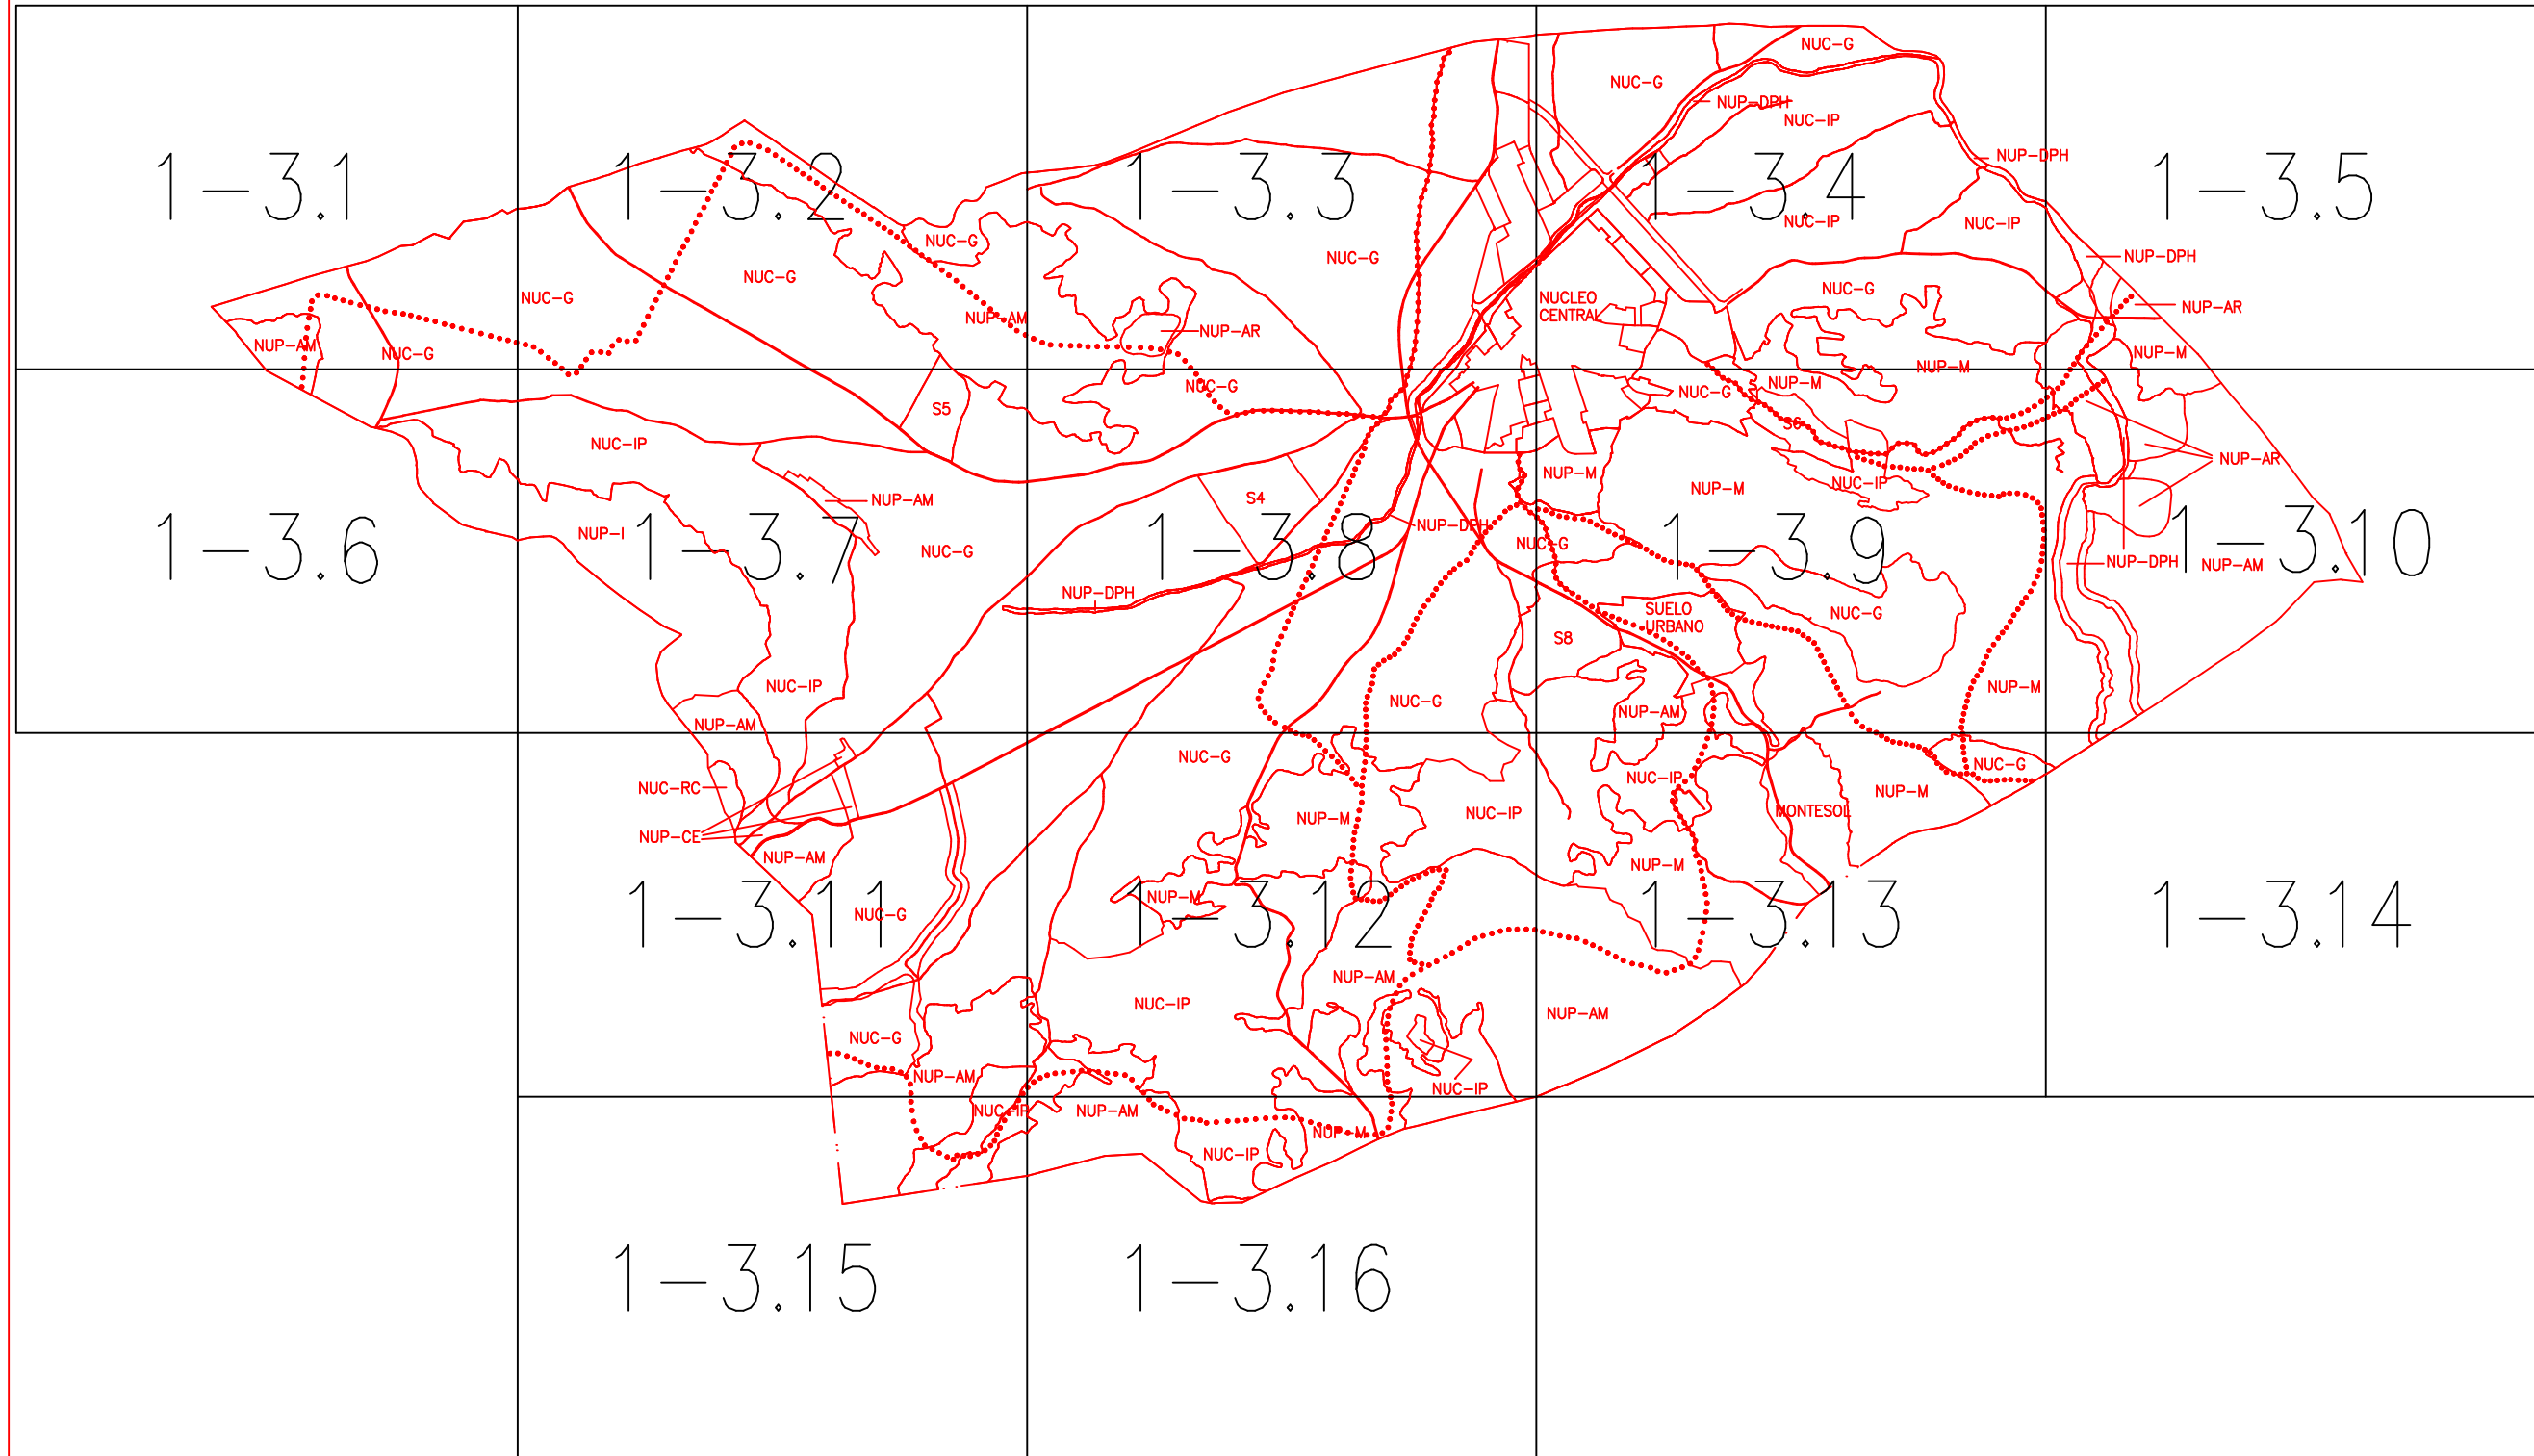

	1-3.1	1-3.2
	1-3.6	1-3.7



**EXCMO. AYUNTAMIENTO
DE LA VILLA DE ASPE**

**PLAN ESPECIAL DE PROTECCION
DEL PAISAJE Y DEL MEDIO NATURAL**



CLASIFICACION DEL SUELO NO URBANIZABLE

PLANO Nº 1-3

HOJA 1-3.1

ESCALA: 1:10.000

ESCALA GRAFICA



JULIO 1997