

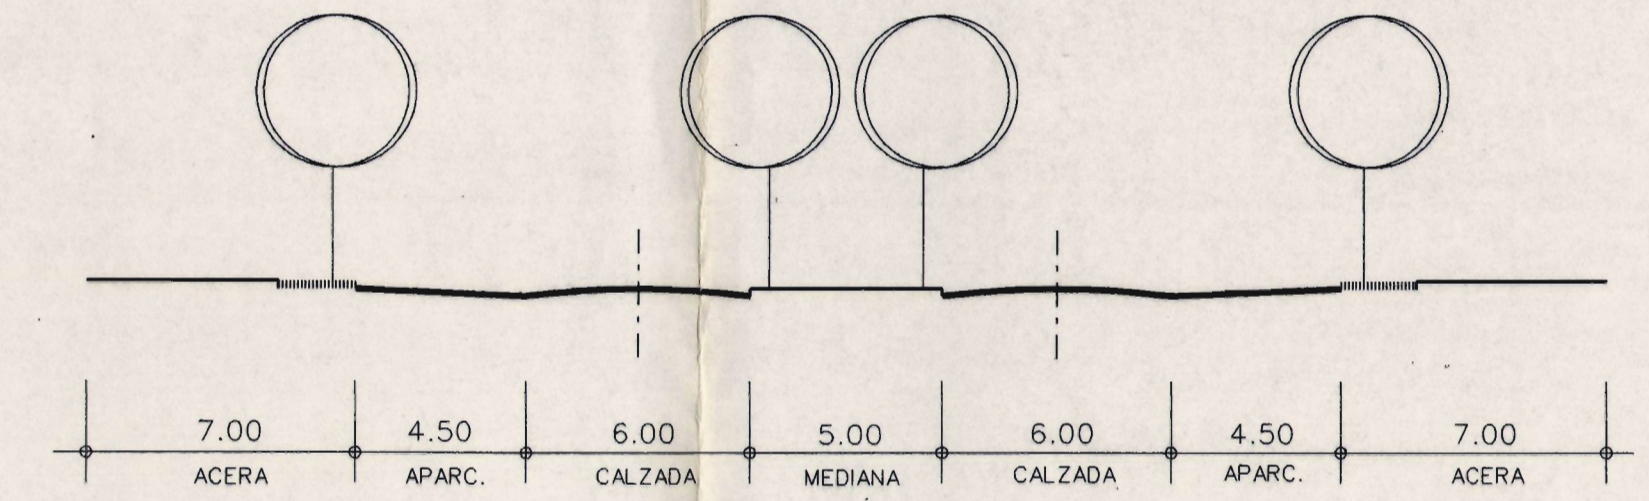


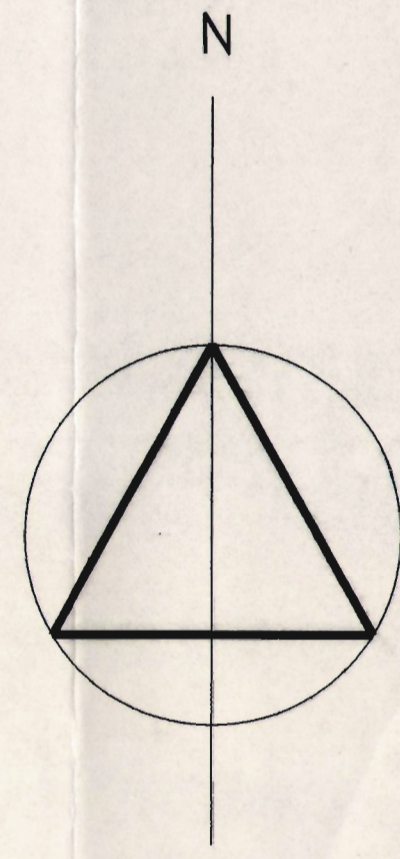


SECCION TIPO CALLE "A"

ESCALA 1:200

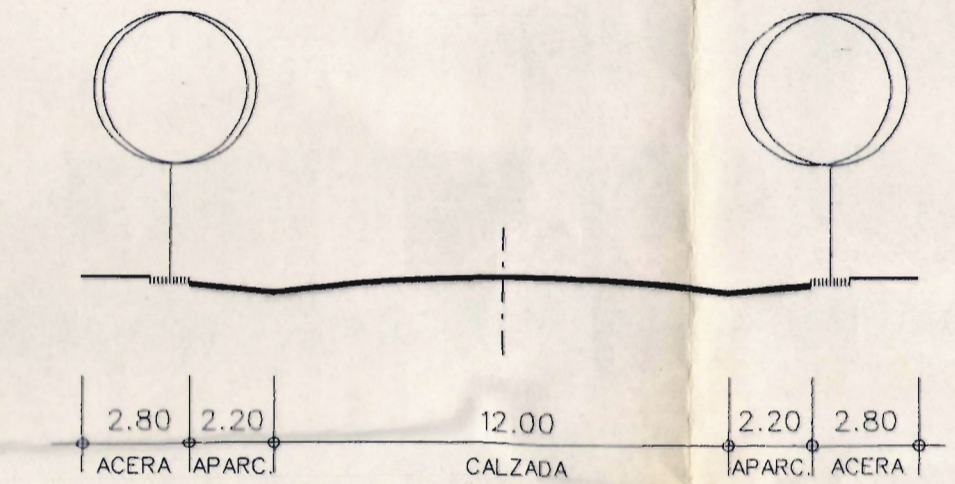

SECCION TIPO CALLES "B y C"

ESCALA 1:200

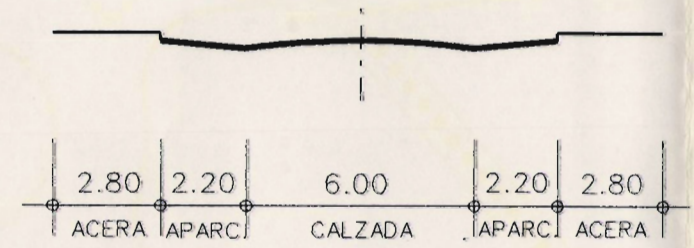

SECCION TIPO CALLES "D, E y F"

ESCALA 1:200



CONSELL DE LA GENERALIDAD VALENCIANA
CONSELLERIA DE OBRAS PUBLICAS
URBANISMO Y TRAMITACIONES
DILIGENCIA PARA EL REGISTRO DE PROYECTOS DE OBRAS DE OBRAS PUBLICAS
19 Mayo 1993
Fm. El Secretario de la Conselleria Regional de Urbanismo



EXCELENTISIMO AYUNTAMIENTO DE A S P E		AUT. DEL TRABAJO	FIRMA	DIBUJADO	ESCALAS	1:1000	LOCALIDAD	ACTUACION	ASPE RESIDENCIAL S-5	HOJA Nº 4.1
Sociedad Estatal de Promocion y Equipamiento de Suelo MOPT		LINEA 3	No. JESUS LORENTE ARQUITECTO	DEPARTAMENTO DE DELINEACION	FECHA	ABRIL-93	ANULA AL	ANULADO POR	ASPE ALICANTE	
									PROYECTO PLAN PARCIAL	
									P L A N O RED VIARIA	