




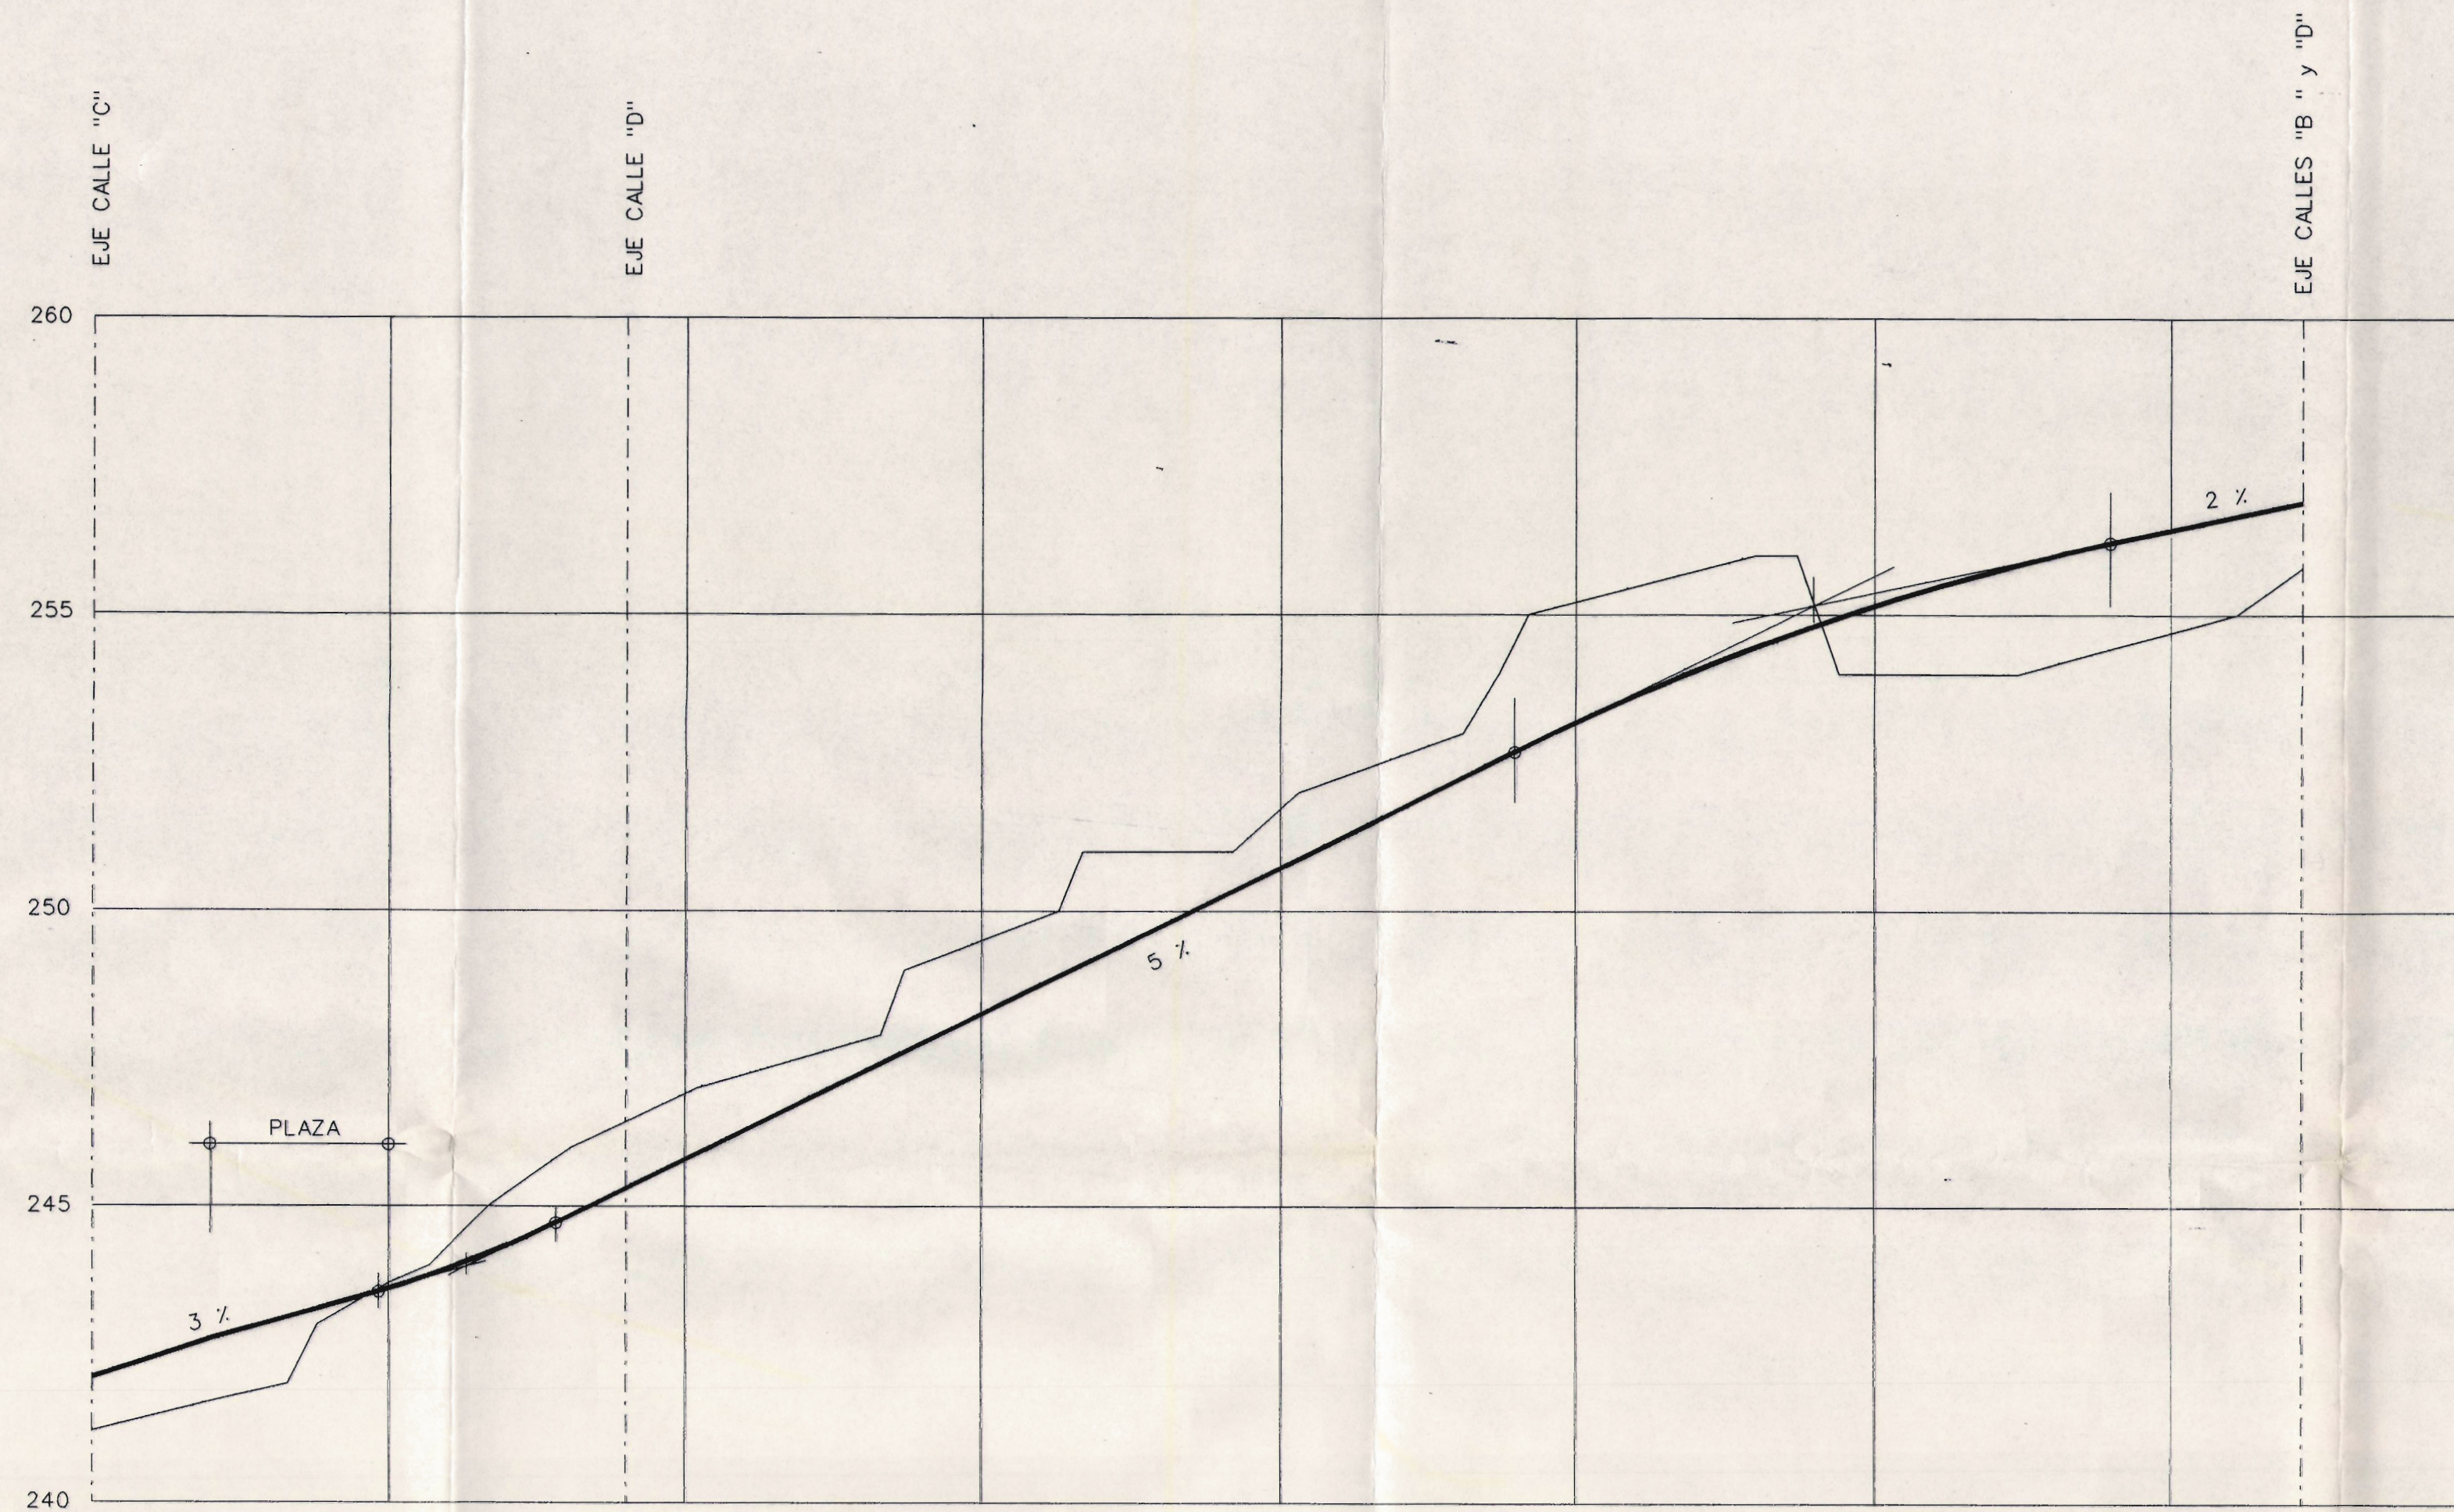


CALLE "A"

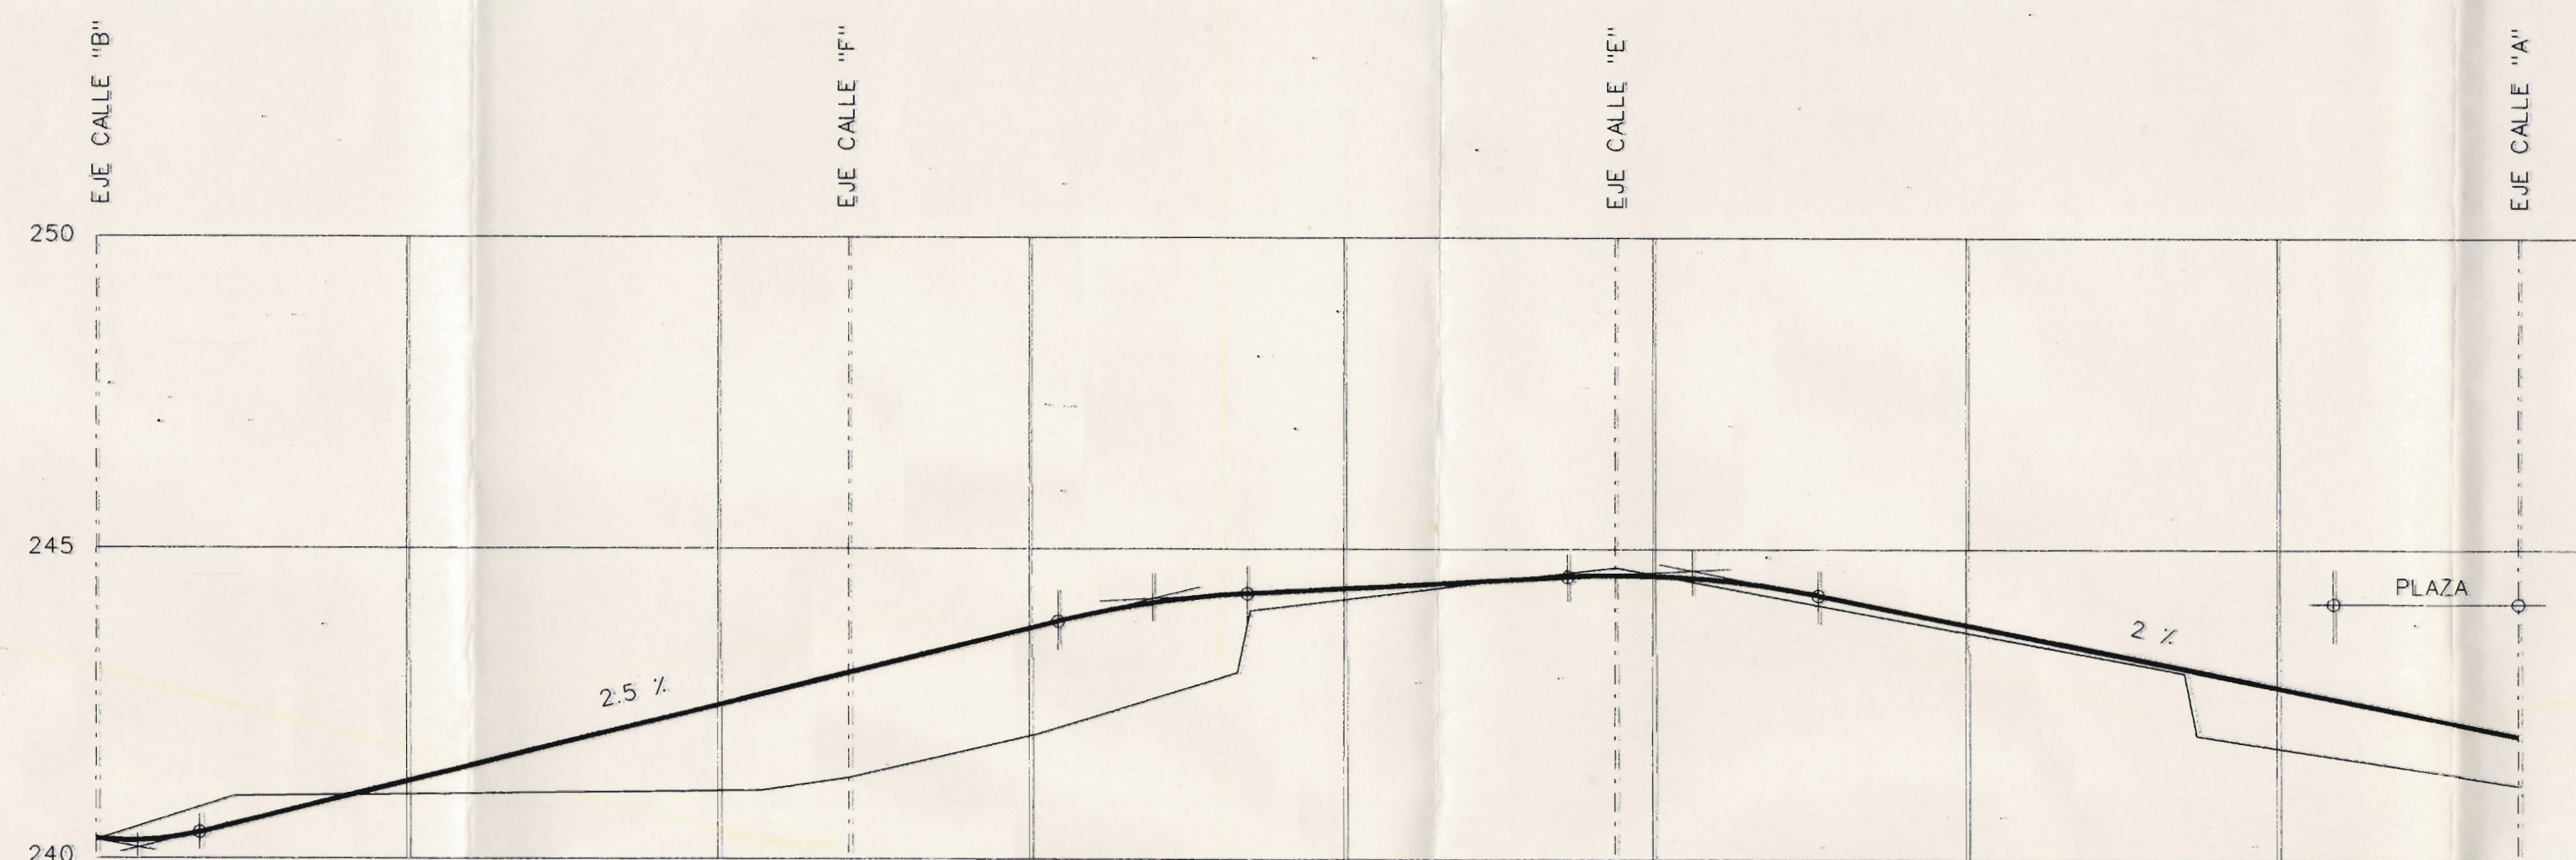


CALLE "B"

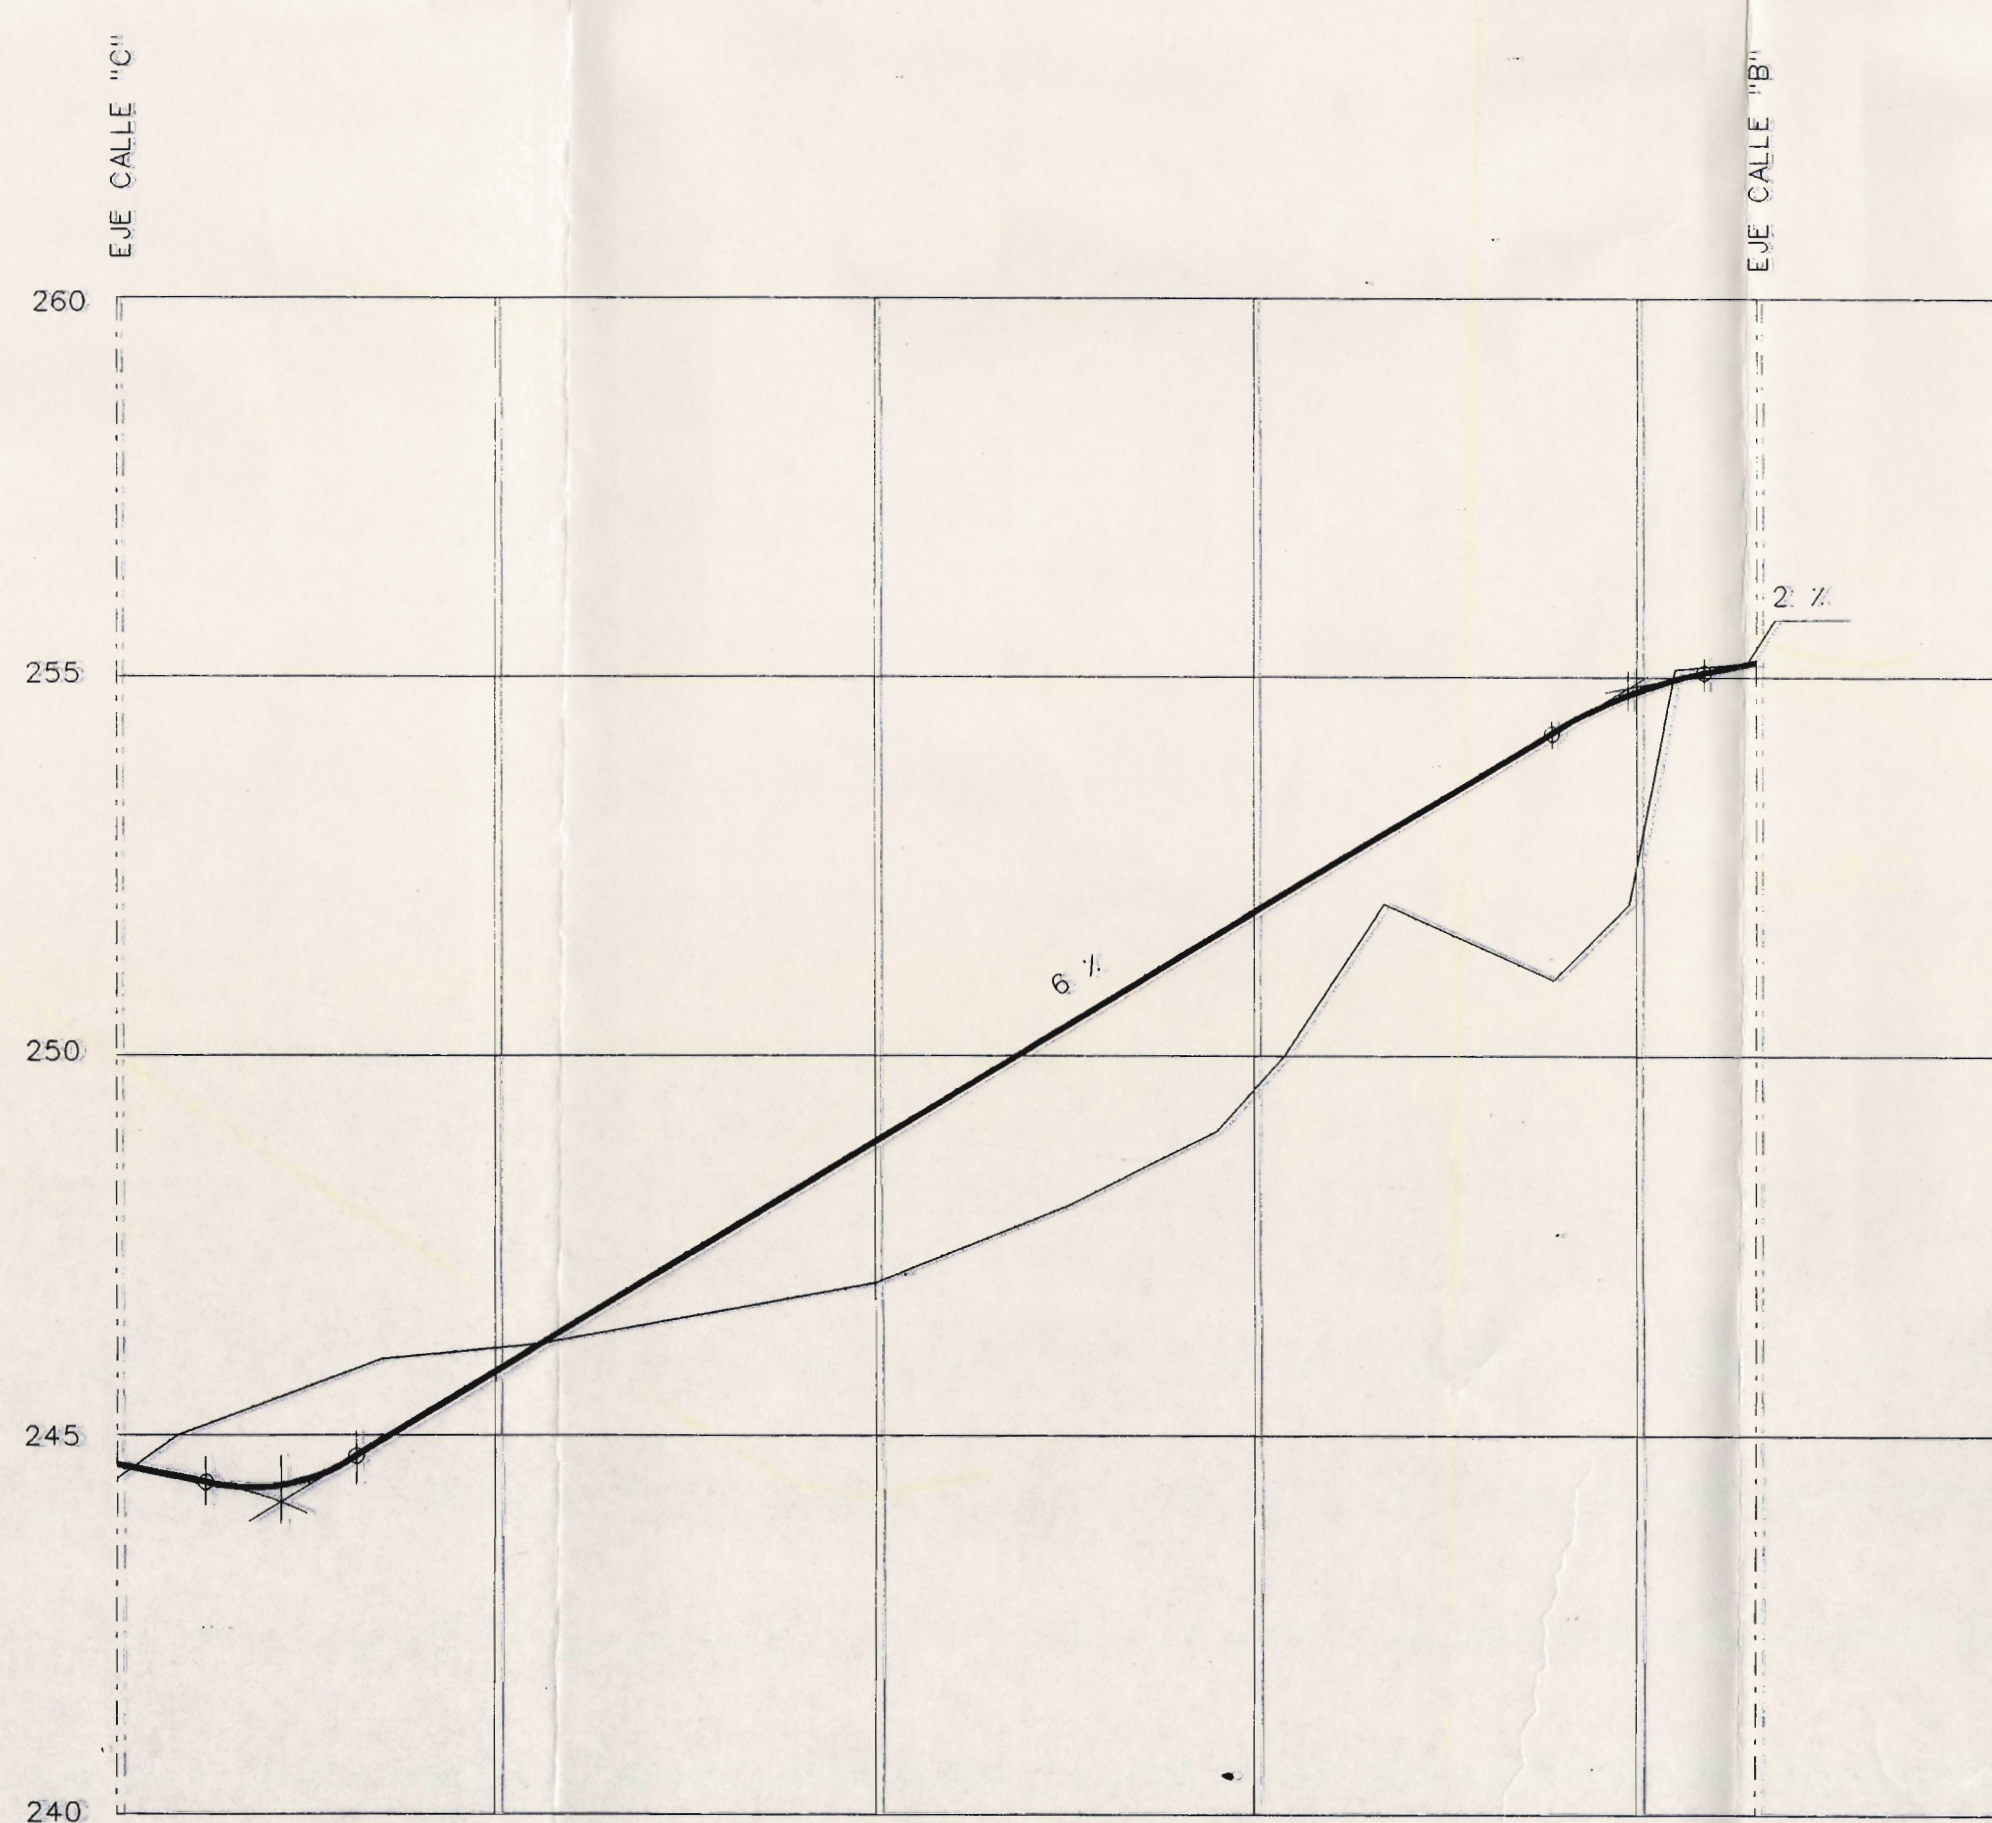


CALLE "C"

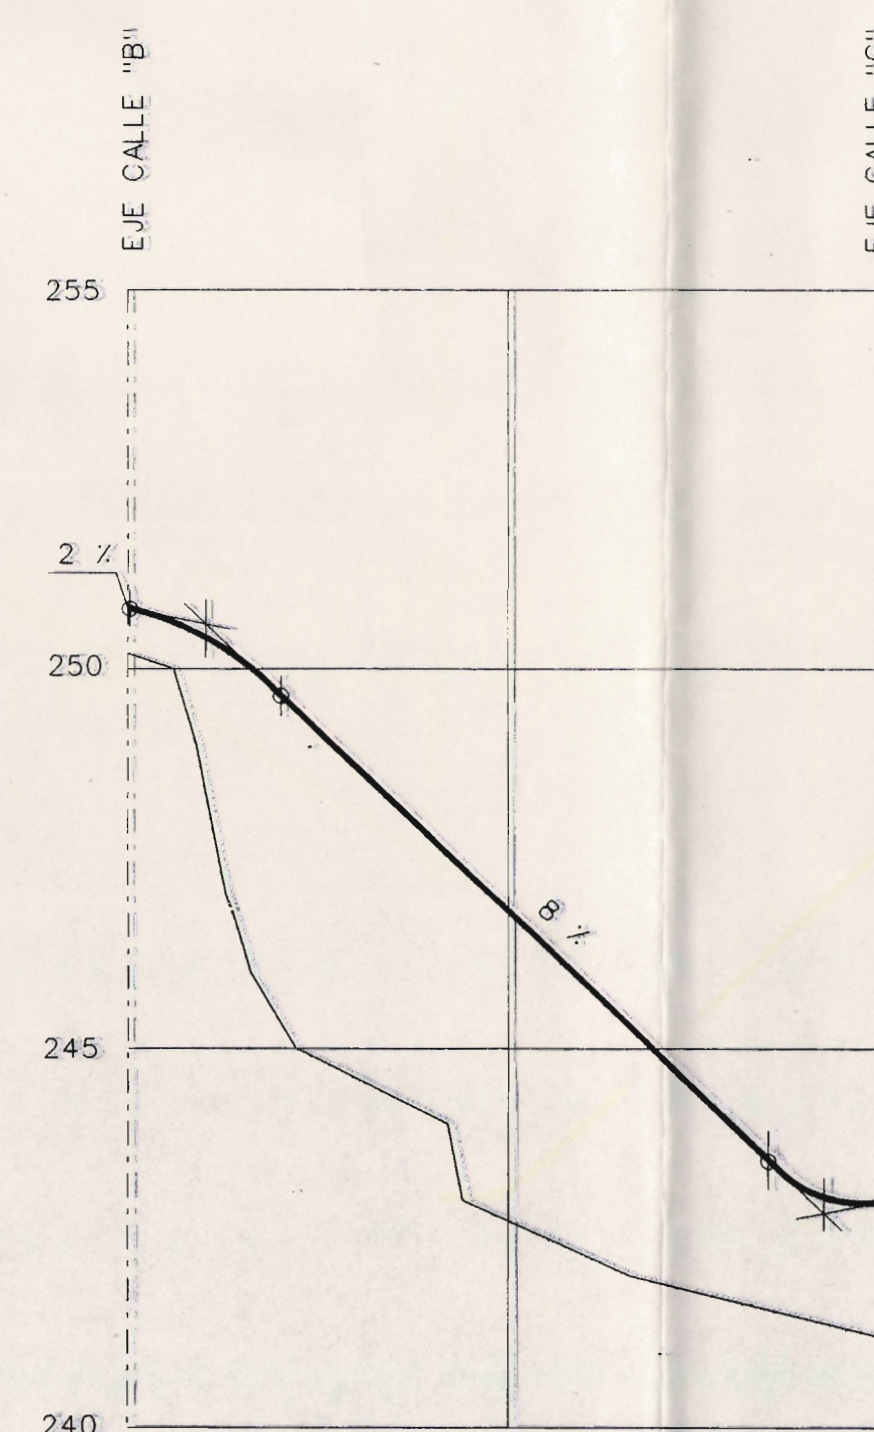

CALLE "D"

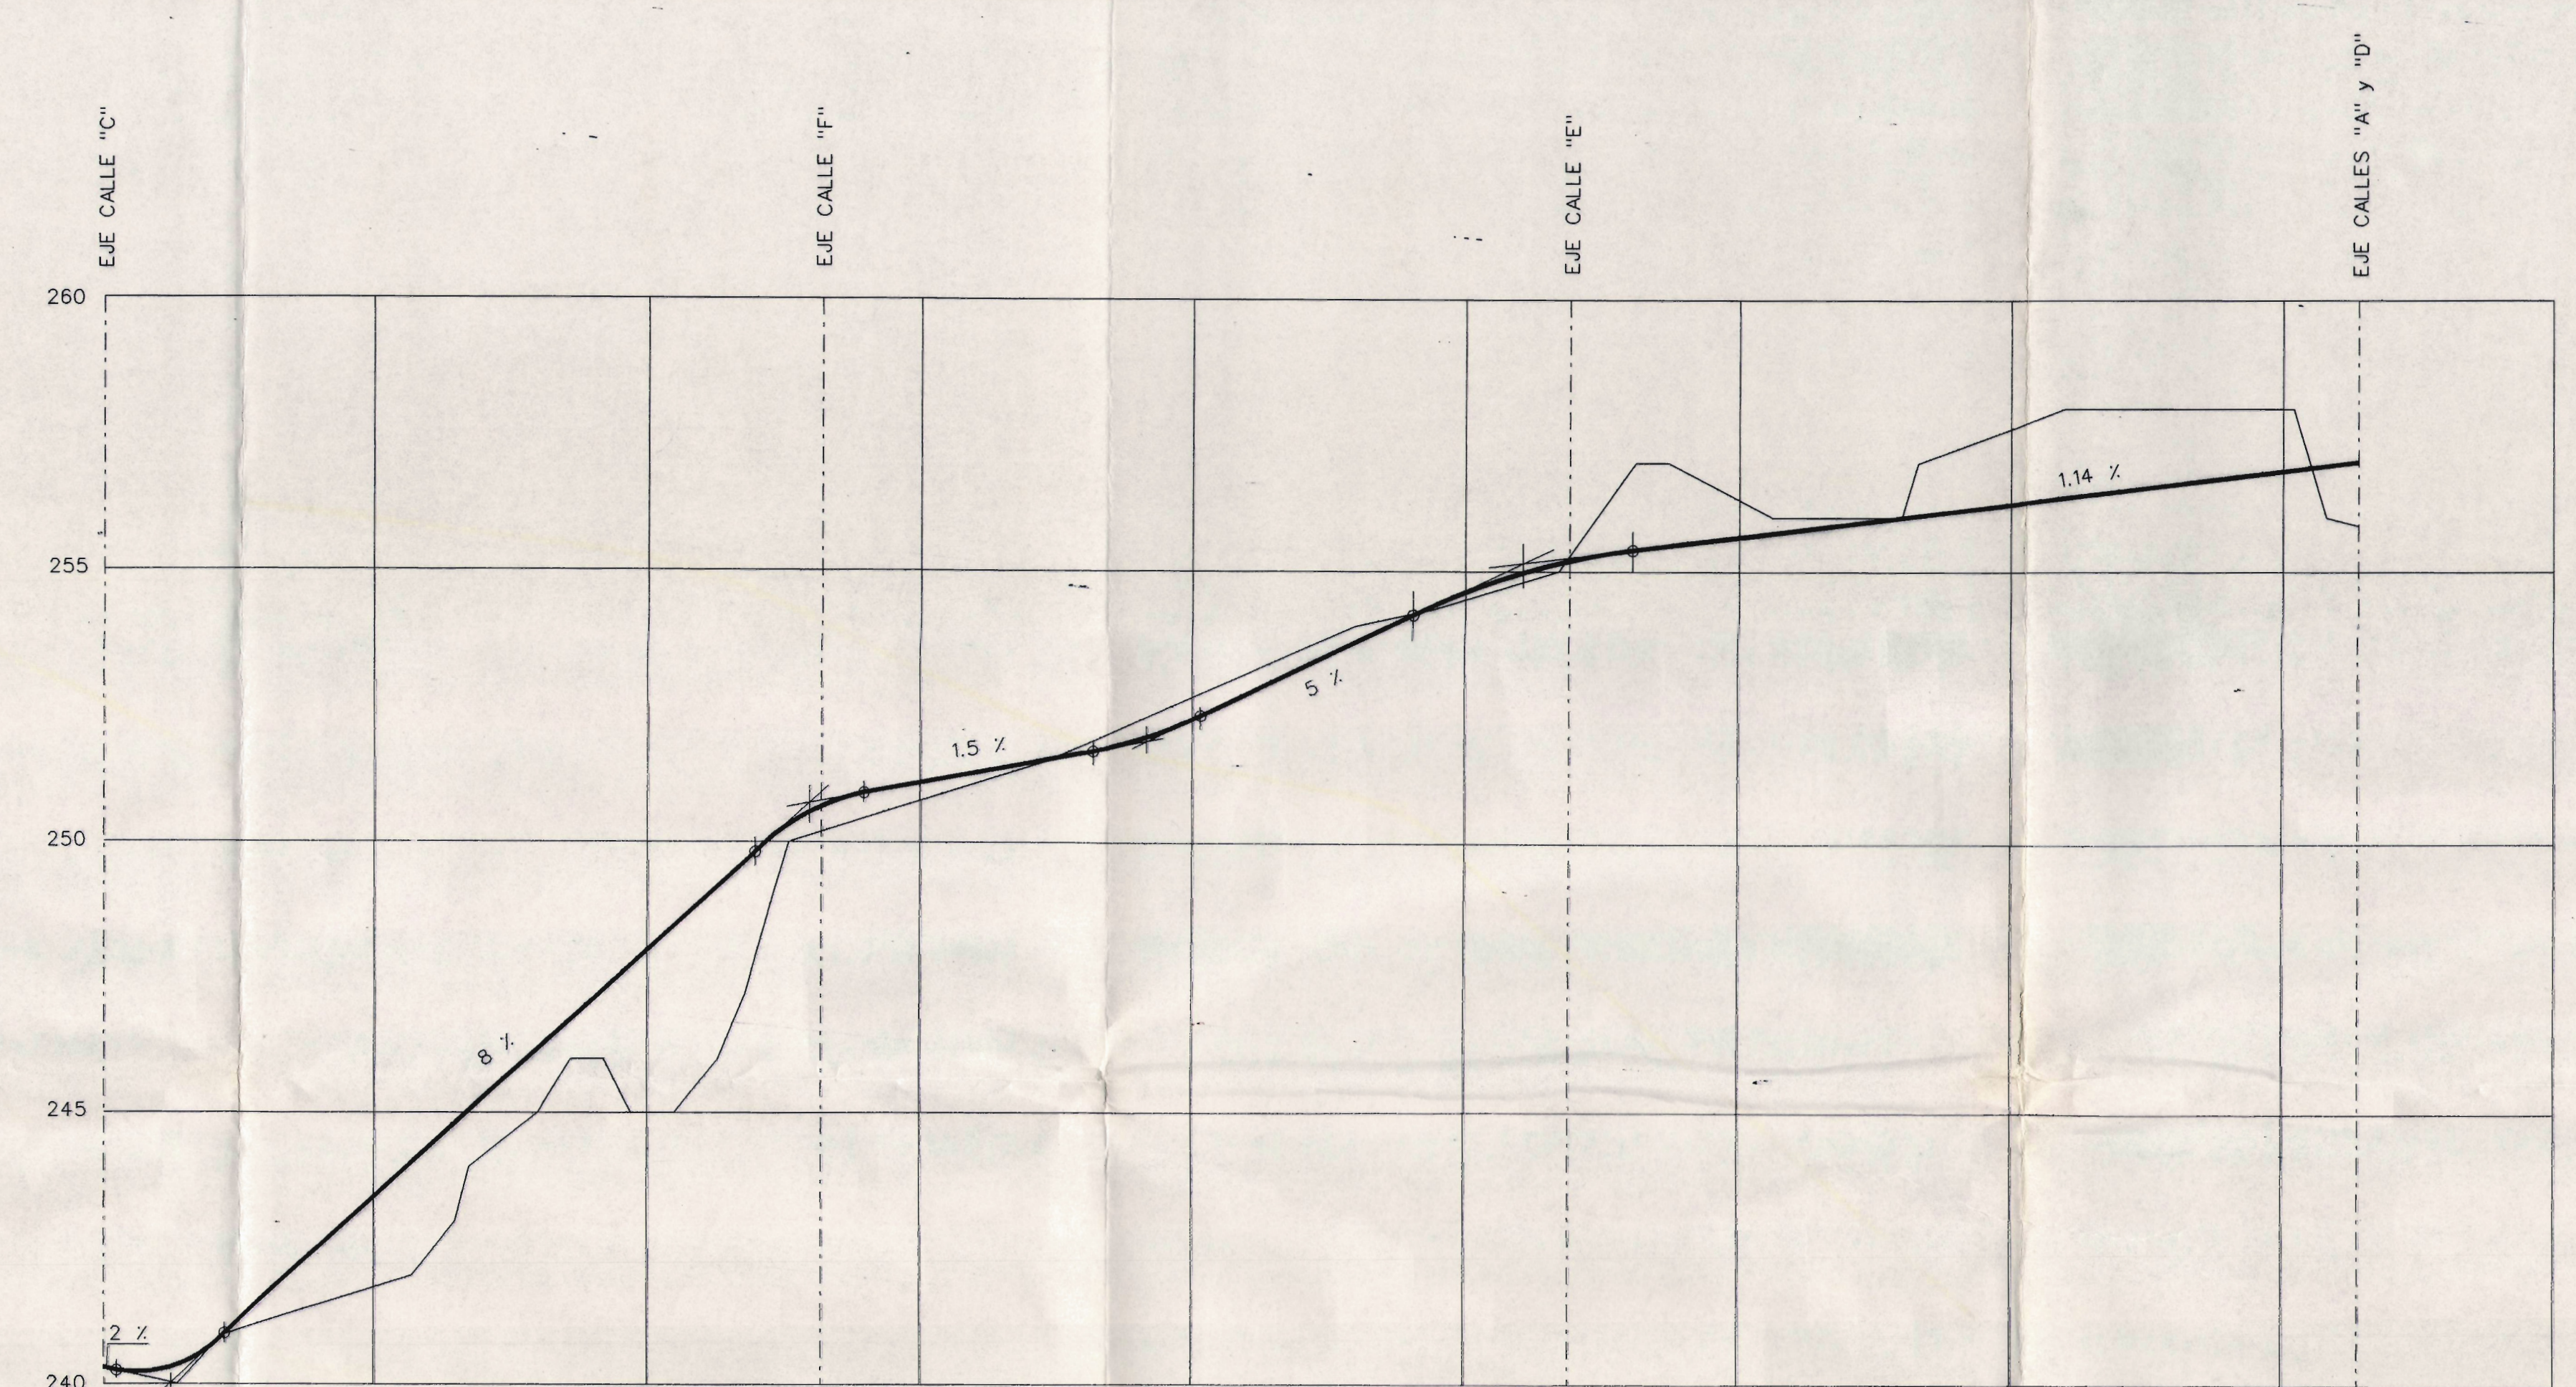

CALLE "E"

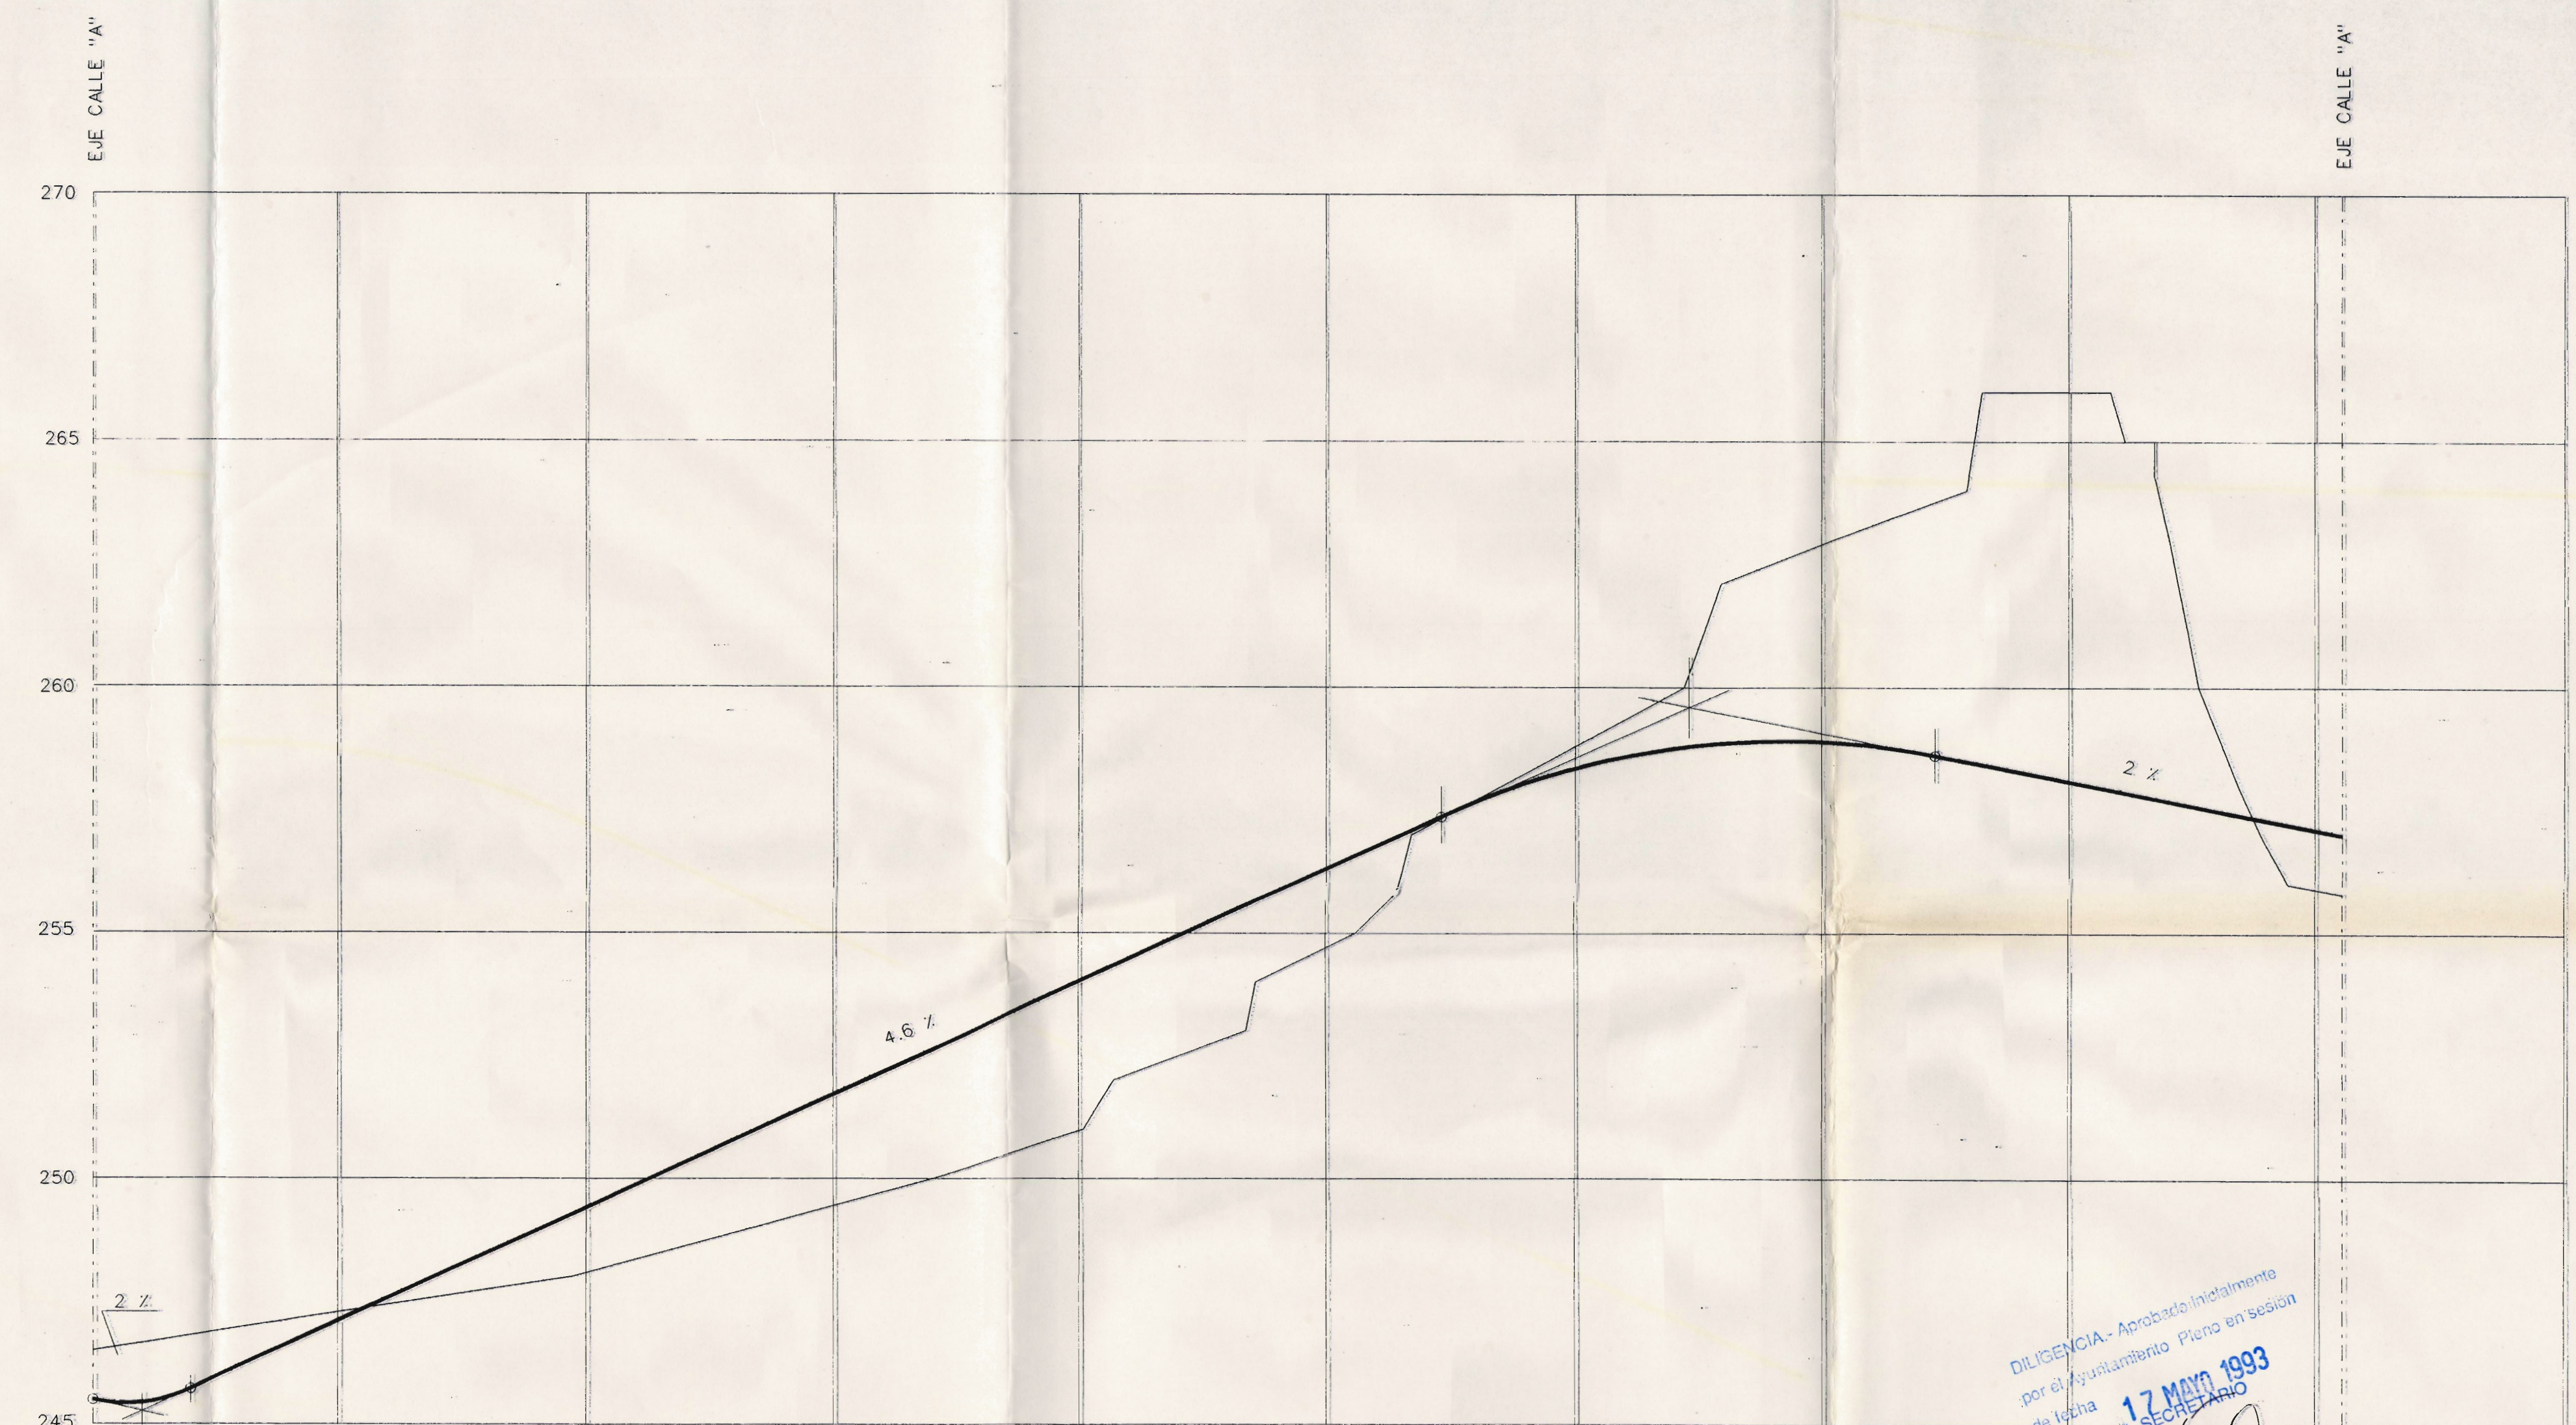

CALLE "F"

DILIGENCIA - Aprobado (firmado)
por el Ayuntamiento Pleno en sesión de 17 Mayo 1993
de 1993



CONSELLERIA GENERALIDAD VALENCIANA
CONSELLERIA DE OBRAS PUBLICAS
URBANISMO Y TRANSPORTES
DILIGENCIA - Por el Ayuntamiento Pleno en sesión de 19 Mayo 1993
de 1993
Fm. El Secretario de la Comisión Municipal de Urbanismo

DILIGENCIA - Aprobado (firmado)
por el Ayuntamiento Pleno en sesión de 3 de Mayo 1993
de 1993



EXCELENTISIMO AYUNTAMIENTO DE A S P E		AUTOR DEL TRABAJO	FIRMA	DIBUJADO	ESCALAS	H= 1:1000 V= 1:1000	LOCALIDAD	ACTUACION	ASPE RESIDENCIAL S-5
Sociedad Estatal de Promoción y Equipamiento de Suelo MOPT		MA. JESUS LORENTE ARQUITECTO	<i>[Firma]</i>	DEPARTAMENTO DE Delineación	FECHA ABRIL-93	ANULADO AL ANULADO POR	ASPE	PROYECTO	PLAN PARCIAL
LINEA 3							ALICANTE	P L A N O	PERFILES LONGITUDINALES