





FIRMADO POR

El Alcalde de Bélgica
Diego Ibañez Estarrellas
17/01/2024



NIF: P4604700G

Administración General

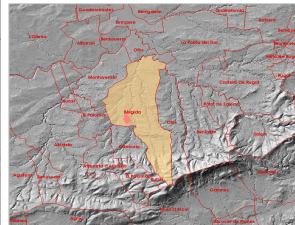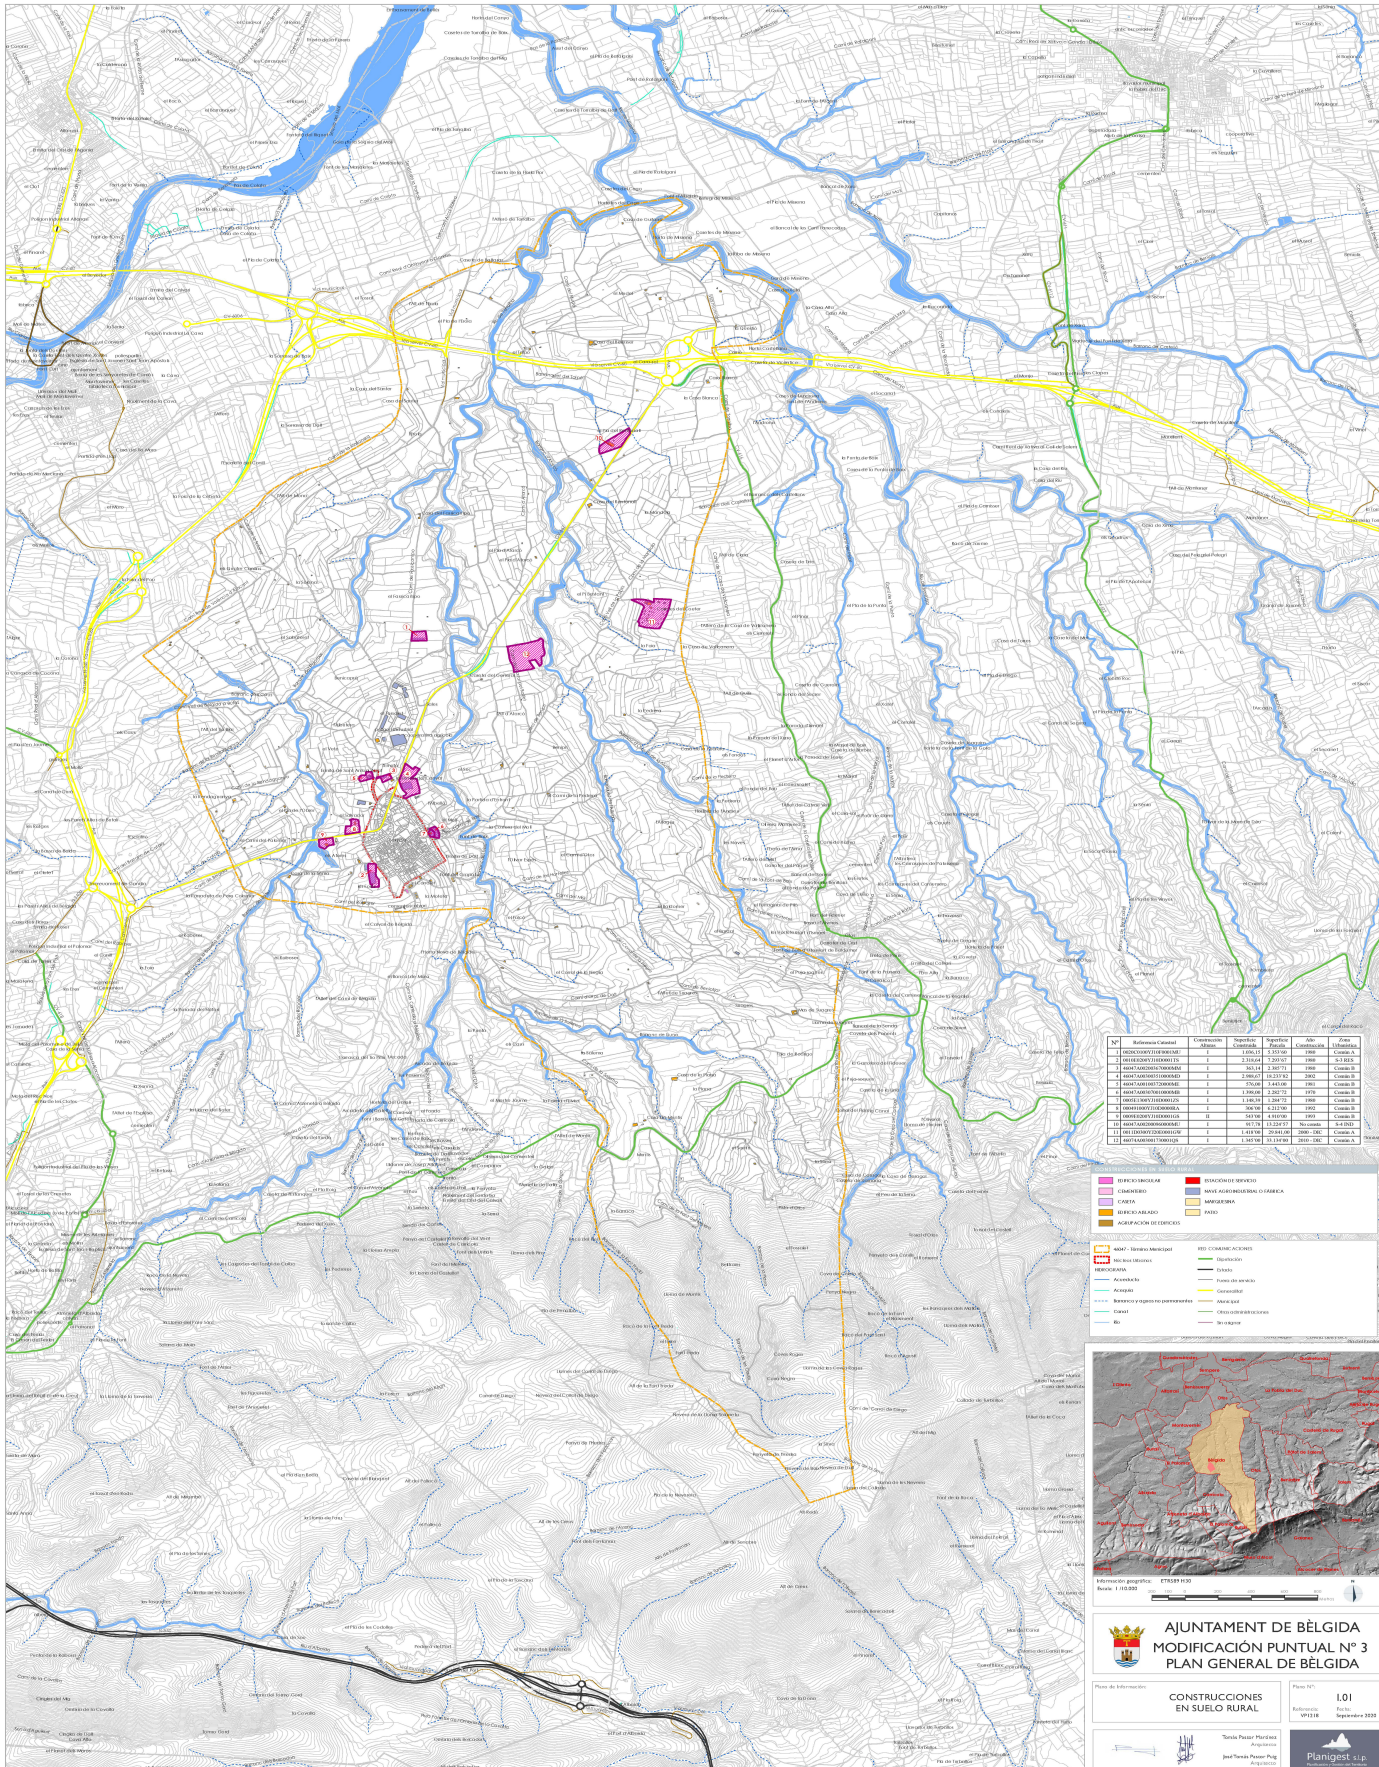

AJUNTAMENT DE BÈLGIDA
MODIFICACIÓ PUNTUAL Nº 3
PLAN GENERAL DE BÈLGIDA

Plano de Información: **CONSTRUCCIONES EN SUELO RURAL**

Plano Nº: **L01**
Relación: **W018**
Fecha: **16 de febrero de 2023**

Elaborado por: **Planigest s.l.p.**



BÈLGIDA

PLANO 1 MOD PUNTUAL Nº 3 - SEFYCU 4762262

La comprobación de la autenticidad de este documento y otra información está disponible en <https://belgida.sede.dival.es/>

Código Seguro de Verificación: Y7AA AAAC AM9M WE3A CYFH