







FIRMADO POR

El Alcalde de Bèlgida
Diego Ibañez Estarrelles
17/01/2024



NIF: P4604700G

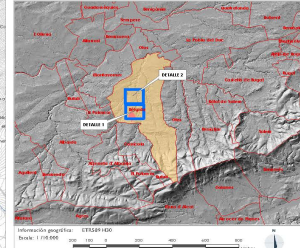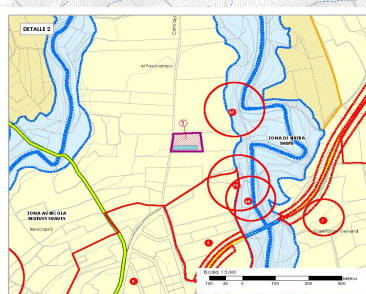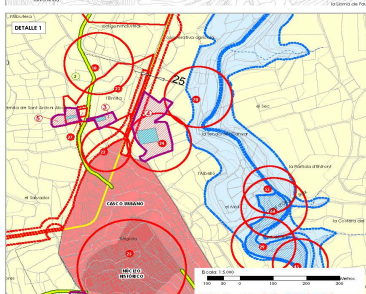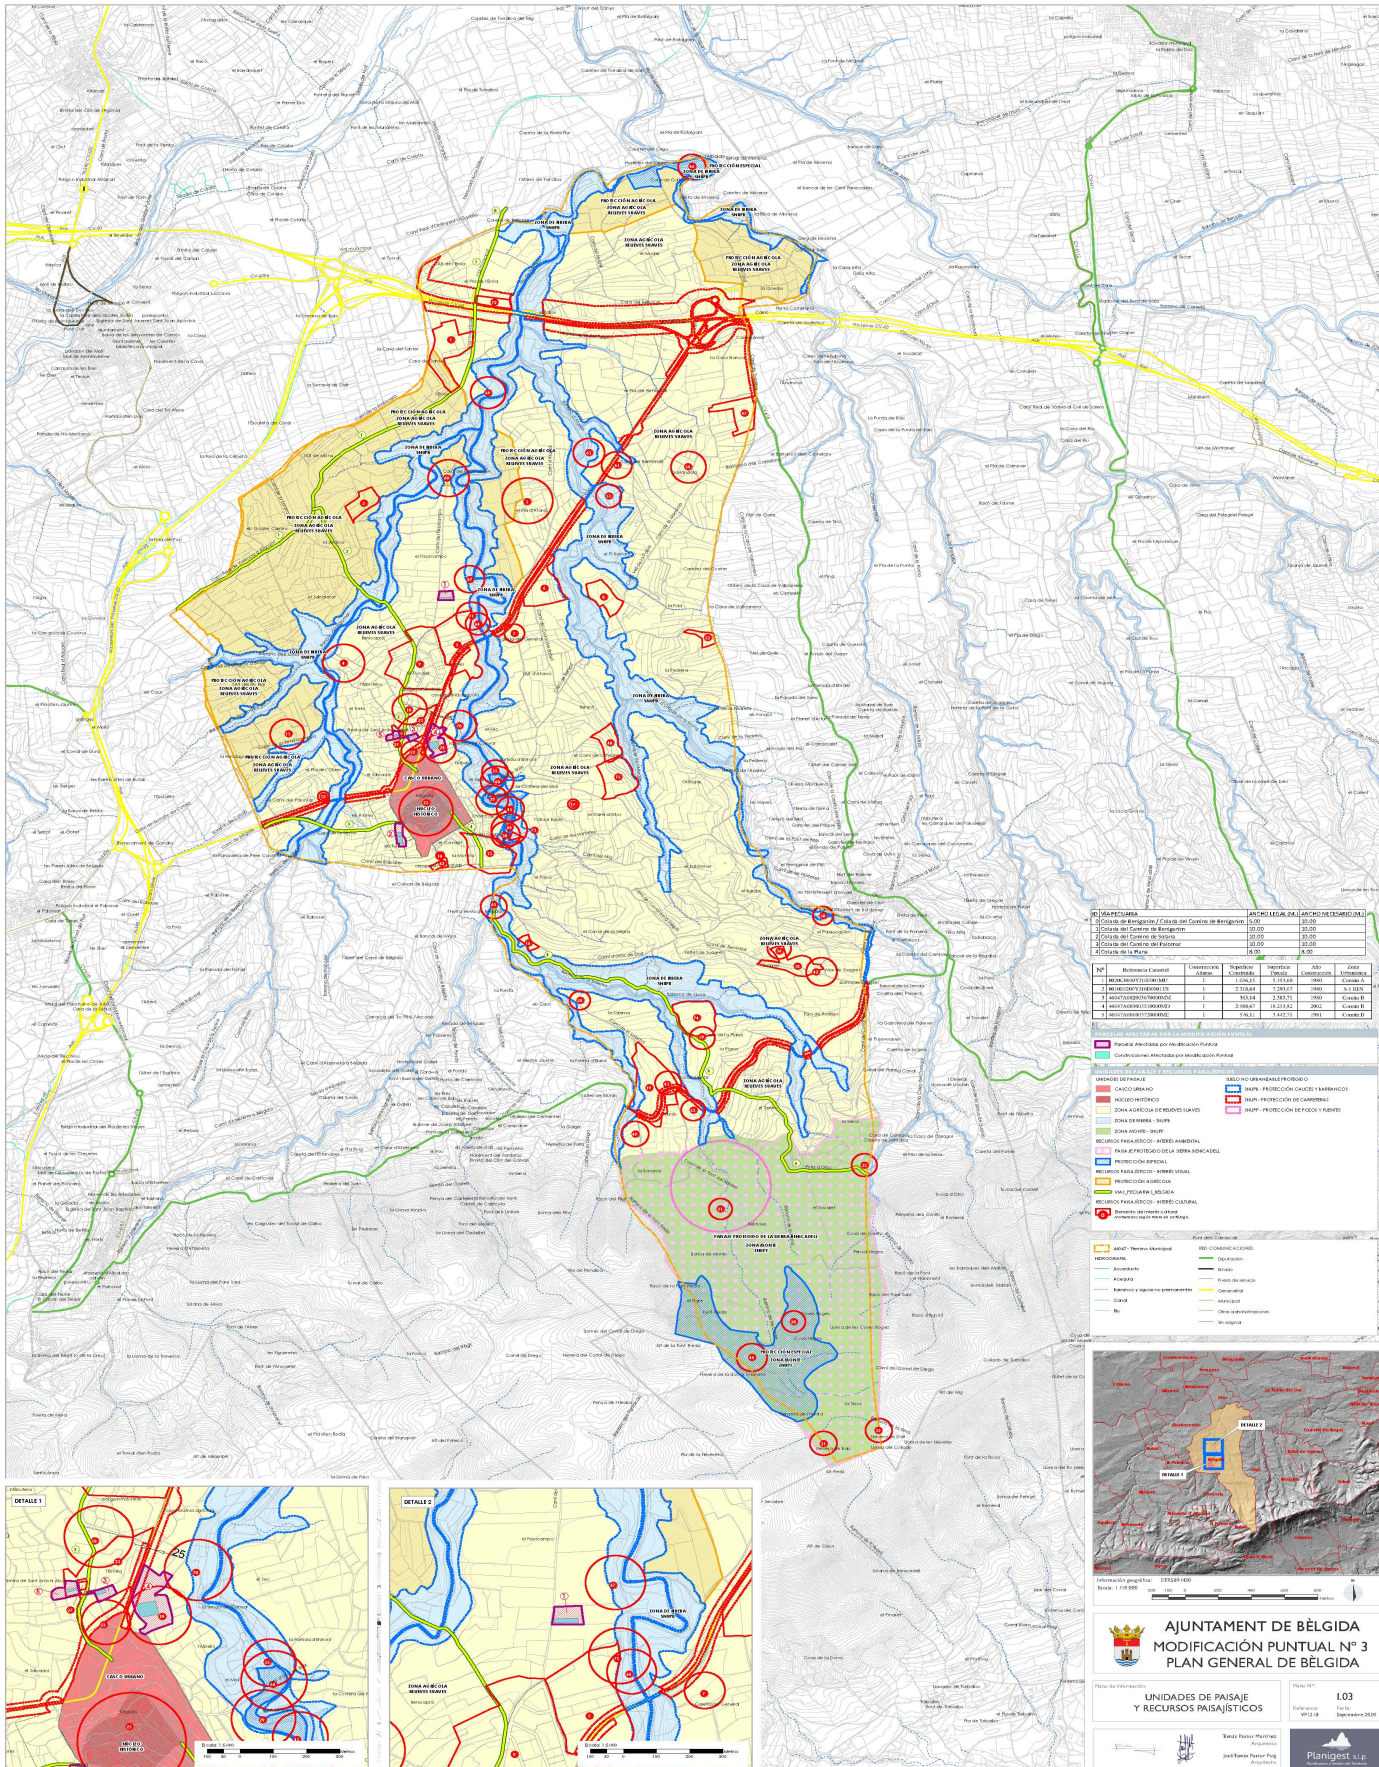

AJUNTAMENT DE BÈLGIDA
MODIFICACIÓ PUNTUAL Nº 3
PLAN GENERAL DE BÈLGIDA

UNIDADES DE PAISAJE Y RECURSOS PAISAJÍSTICOS

Plan: 1:03
Escala: 1:10000

Planigest S.L.



BÈLGIDA

PLANO 3 MODIF PUNTUAL Nº 3 - SEFYCU 4762291

La comprobación de la autenticidad de este documento y otra información está disponible en <https://belgida.sede.dival.es/>

Código Seguro de Verificación: Y7AA AAAC DWQH W4LL DLXZ