


HOMOLOGACIÓ PLÀ GENERAL D'ORDENACIÓ URBANA a la L.R.A.U. EL PUIG 1.999

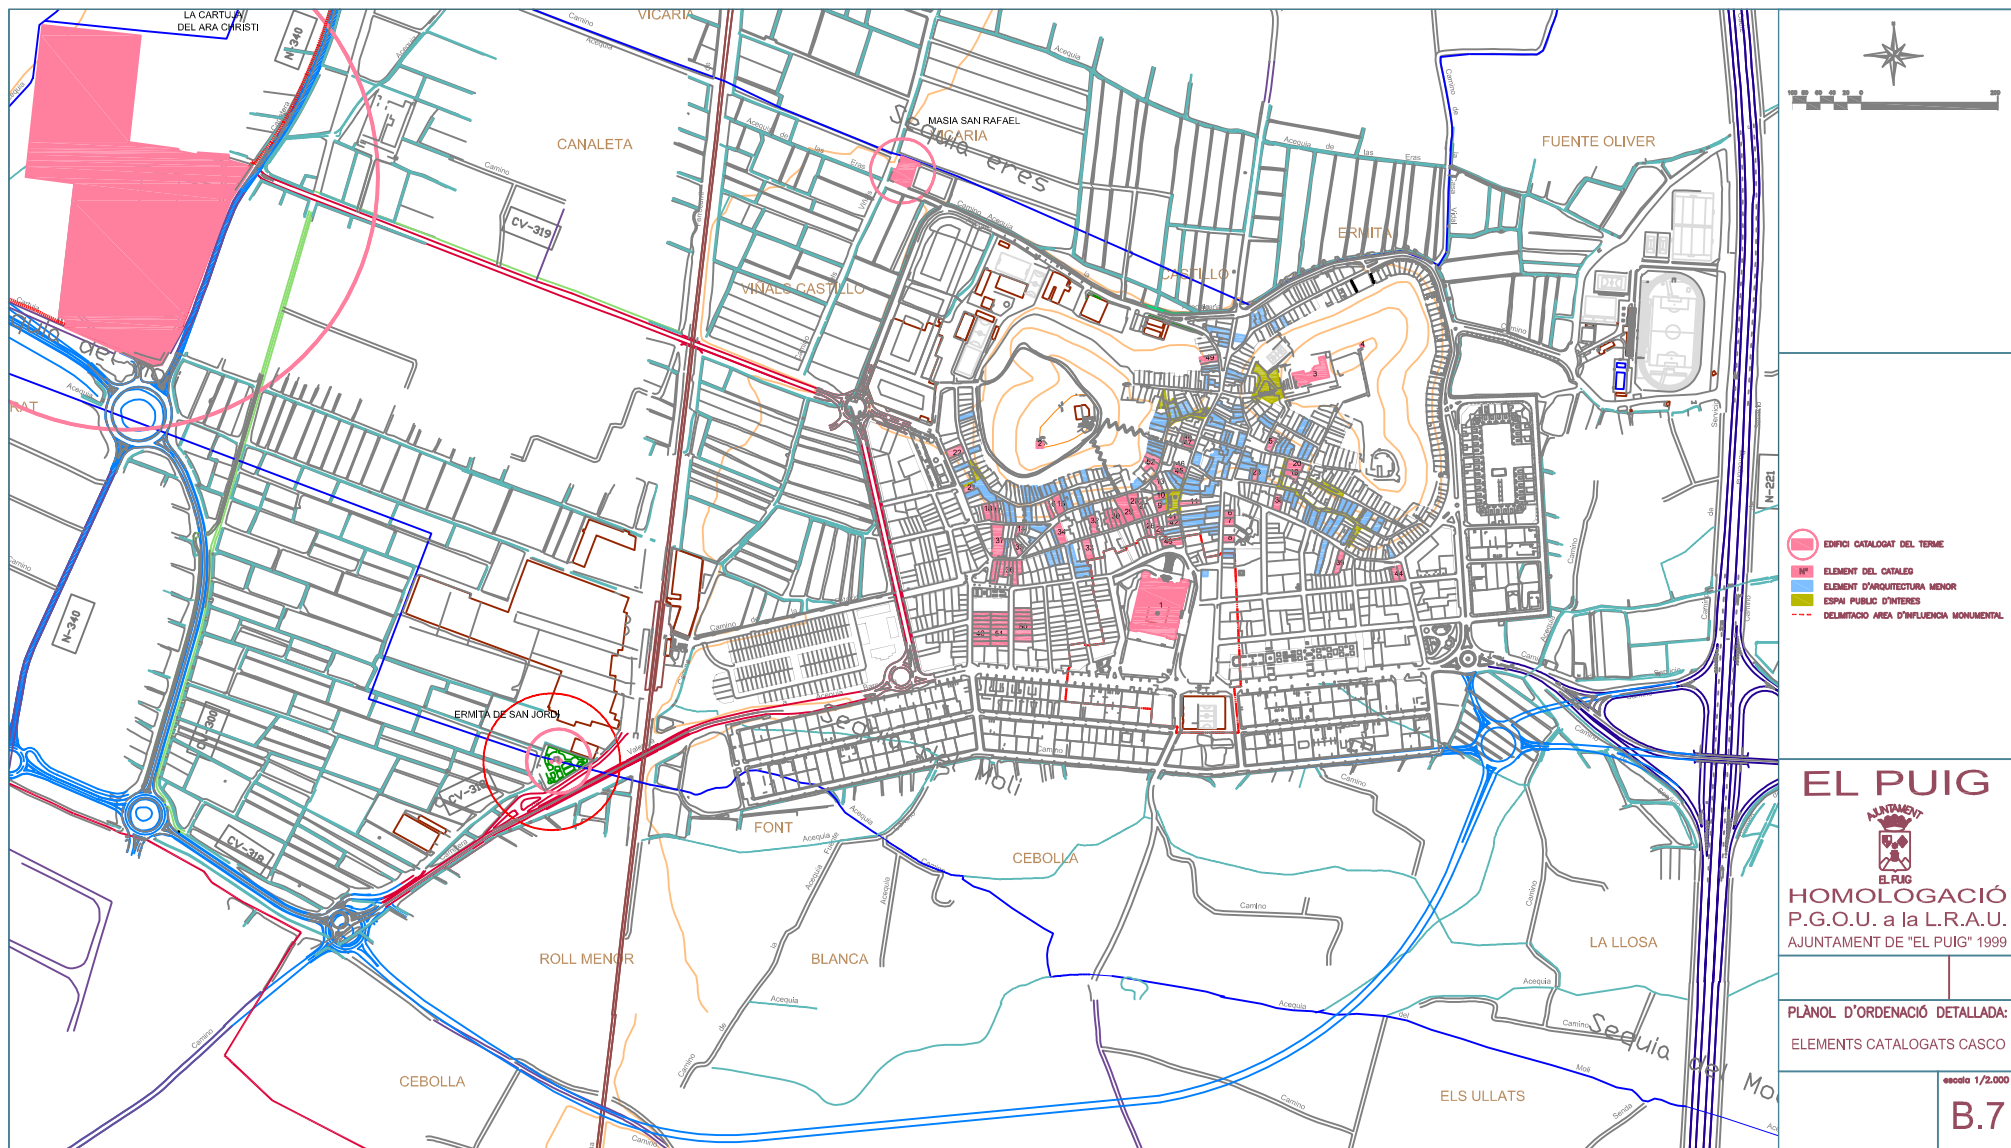

- EDIFICI CATALOGAT DEL TERME
- ELEMENT DEL CATALEG
- ELEMENT D'ARQUITECTURA MENOR
- ESPAI PUBLIC D'INTERES
- DELIMITACIÓ AREA D'INFLUENCIA MONUMENTAL

EL PUIG

HOMOLOGACIÓ
 P.G.O.U. a la L.R.A.U.
 AJUNTAMENT DE "EL PUIG" 1999

PLÀNOL D'ORDENACIÓ DETALLADA:
 ELEMENTS CATALOGATS CASCO

escala 1/2.000
B.7