

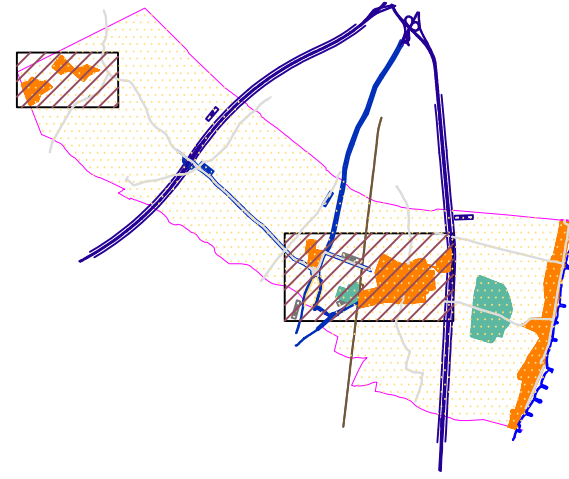


HOMOLOGACIÓ PLÀ GENERAL D'ORDENACIÓ URBANA a la L.R.A.U. EL PUIG 1.999

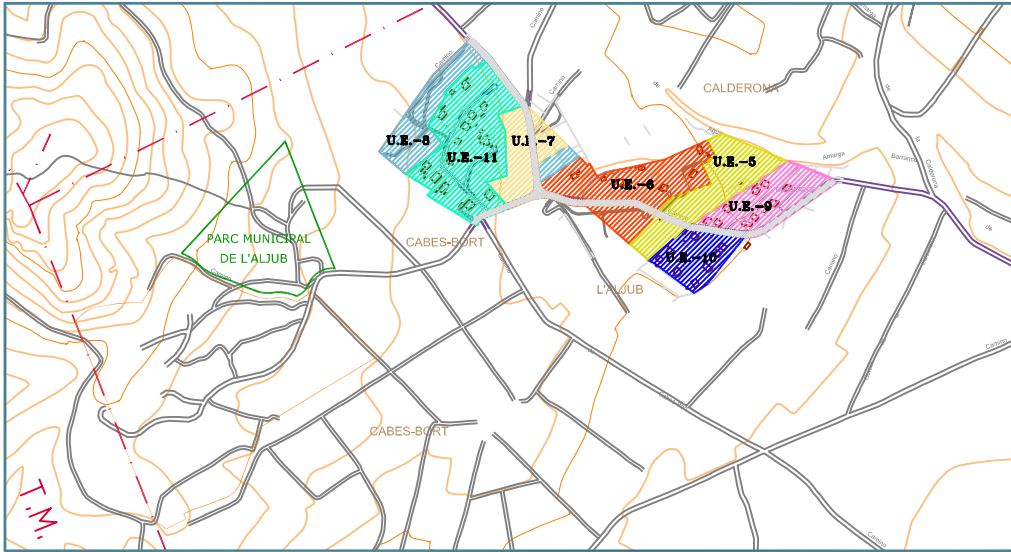

SUPERFICIE U.EX.

	SUP. TOTAL (m²)
U.EX.-1	915,00
U.EX.-2	4.379,00

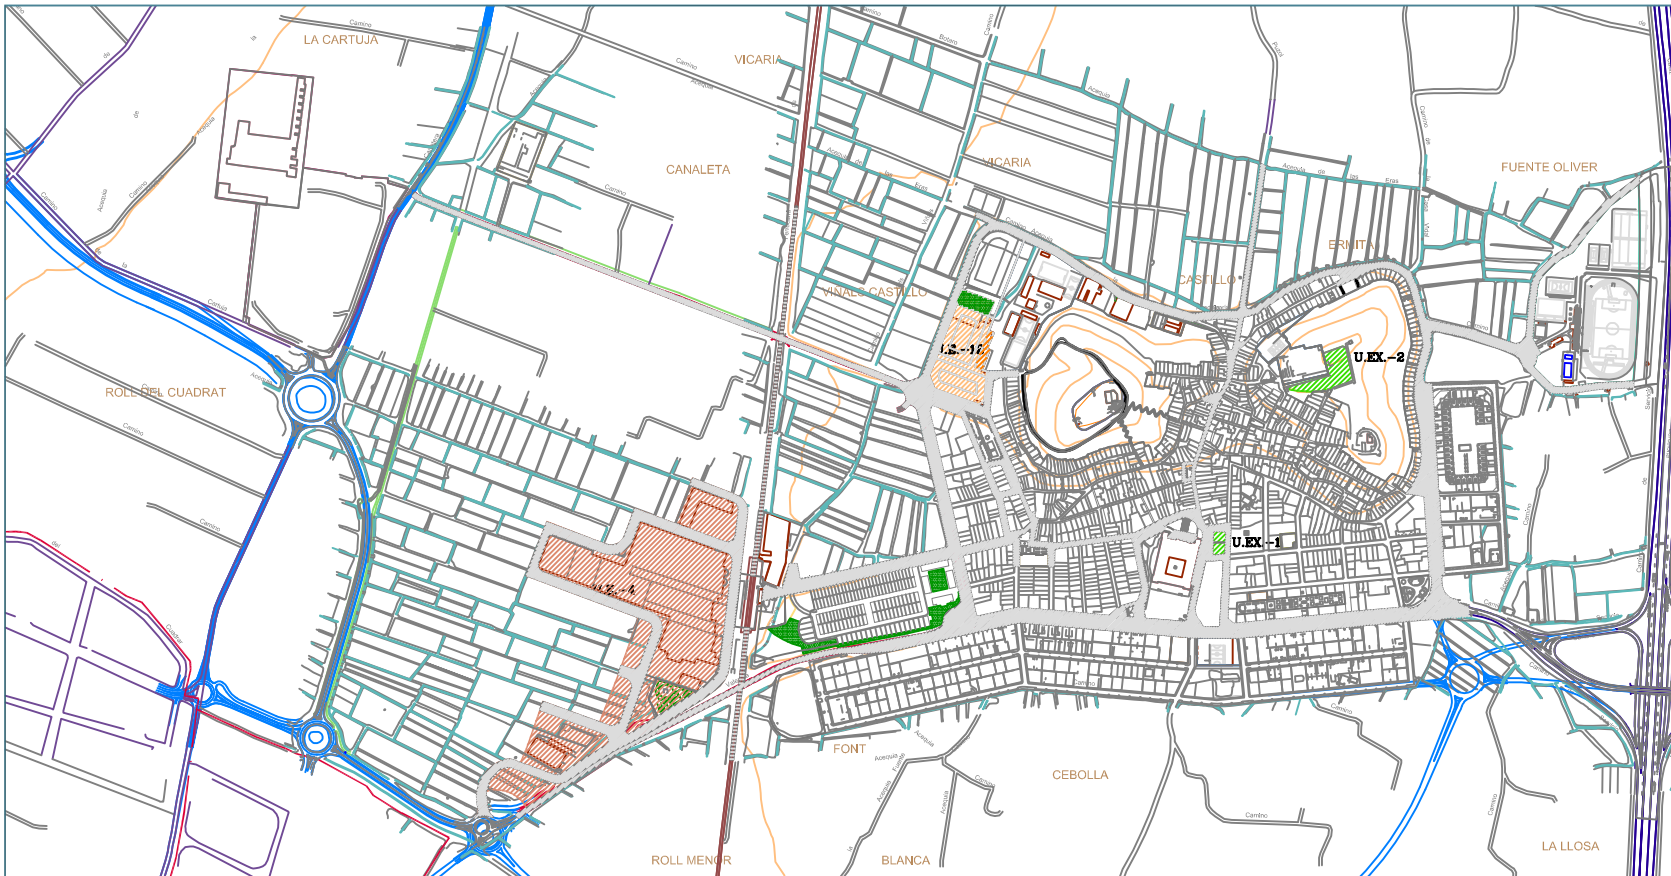

SUPERFICIE U.E.

	SUP. TOTAL (m²)	USO PREDOMINANTE
U.E.- 4	108.082,96	INDUSTRIAL
U.E.- 5	17.385,12	RESIDENCIAL
U.E.- 6	23.436,58	RESIDENCIAL
U.E.- 7	13.618,54	RESIDENCIAL
U.E.- 8	16.057,17	RESIDENCIAL
U.E.- 9	14.049,60	RESIDENCIAL
U.E.-10	12.739,51	RESIDENCIAL
U.E.-11	34.078,56	RESIDENCIAL
U.E.-12	14.163,67	RESIDENCIAL

EL PUIG



HOMOLOGACIÓ
P.G.O.U. a la L.R.A.U.
AJUNTAMENT DE "EL PUIG" 1999

PLANÈL D'ORDENACIÓ DETALLADA:
DELIMITACIÓ UNITATS
D'EJECUCIÓ I D'EXPROPIACIÓ
CASCO MUNTANYA

escala 1/3.000

B.5