

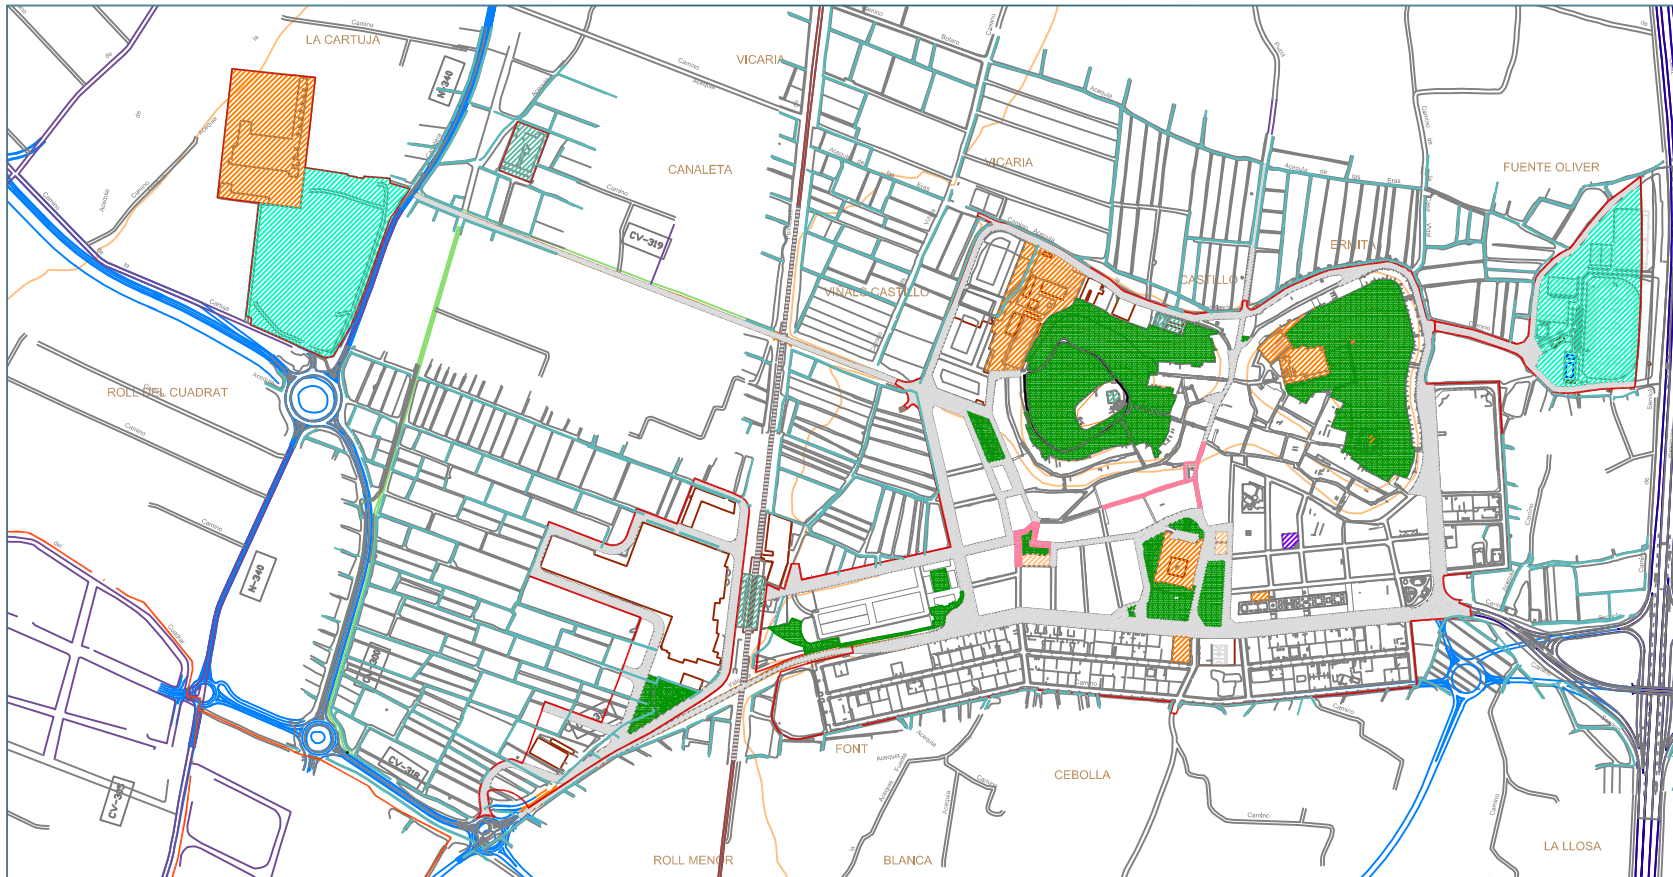


# HOMOLOGACIÓ PLÀ GENERAL D'ORDENACIÓ URBANA a la L.R.A.U. EL PUIG 1.999

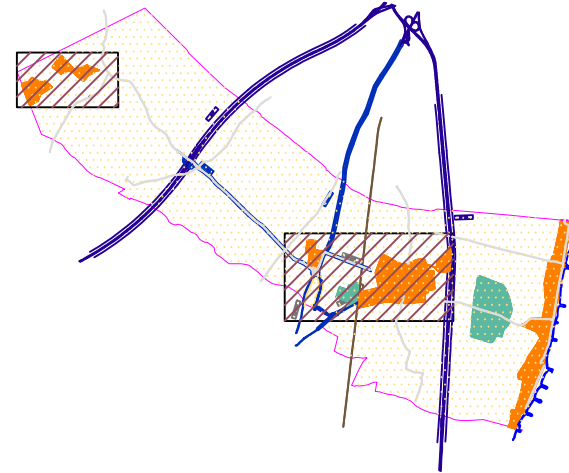

- VIARI ESSENCIAL
- INFRAESTRUCTURES I SERVEIS
- ZONA VERDA I ESPAIS LLUIRES
- APARCAMENT
- ESPORTIU-RECREATIU
- EDUCATIU-CULTURAL
- ASSISTENCIAL
- ADMINISTRATIU
- AREA PEATONAL

## EL PUIG

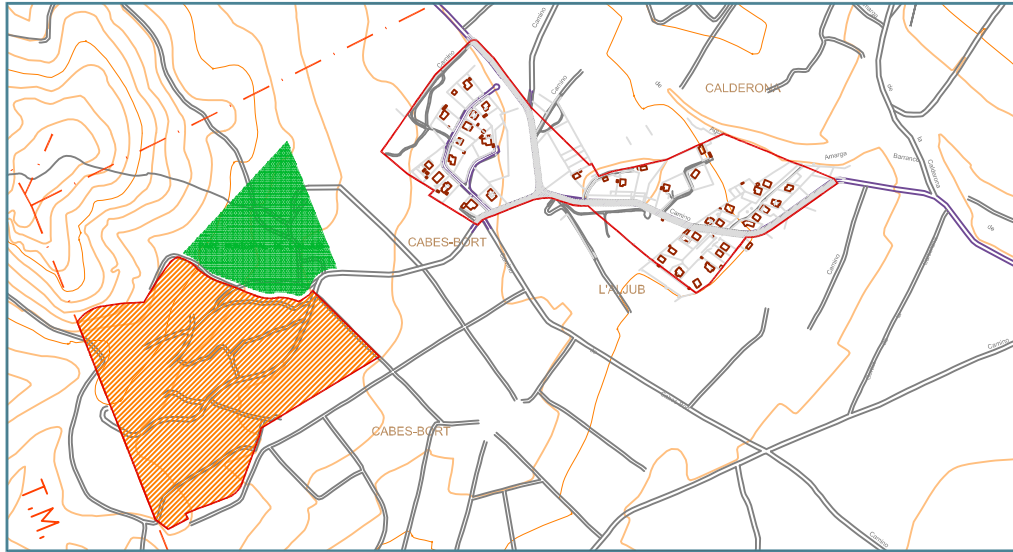

HOMOLOGACIÓ  
P.G.O.U. a la L.R.A.U.  
AJUNTAMENT DE "EL PUIG" 1999

PLÀNOL D'ORDENACIÓ ESTRUCTURAL:  
XARXA PRIMÀRIA DE  
DOTACIONS MUNICIPALS  
CASCO MUNTANYA

escala 1/3.000

A.4