

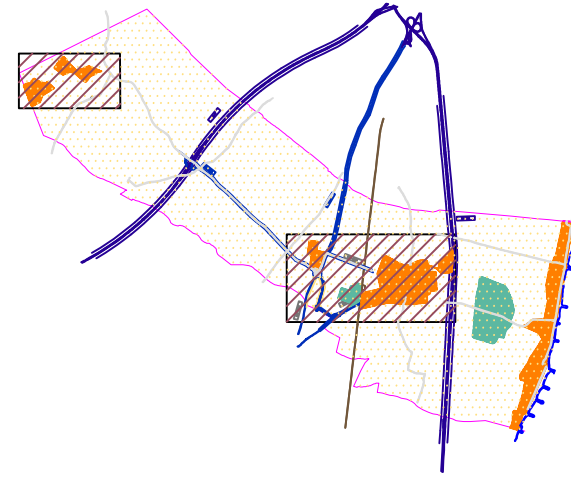


# HOMOLOGACIÓ PLÀ GENERAL D'ORDENACIÓ URBANA a la L.R.A.U. EL PUIG 1.999

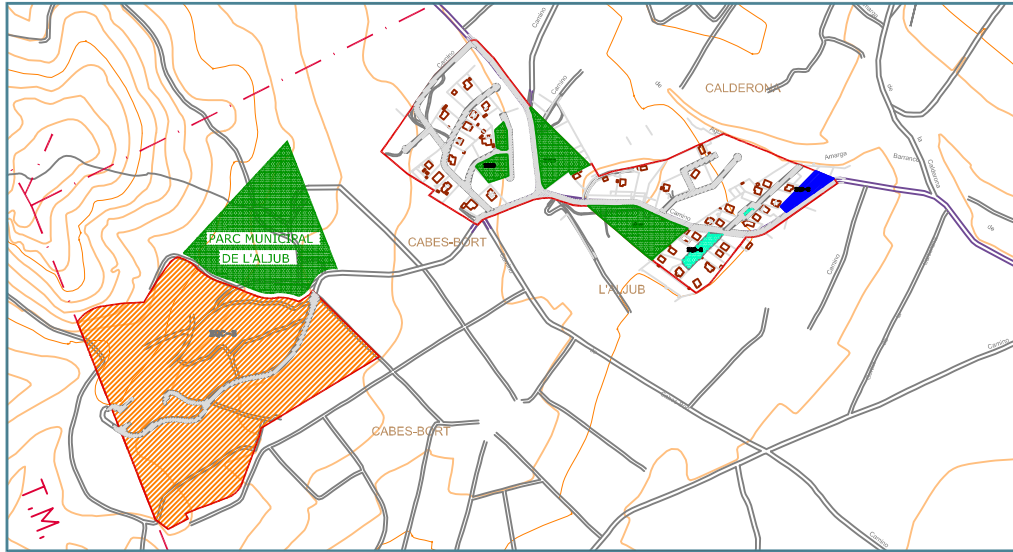

	SUP. SOL.	SUP. CONS.	DESTI	TITULARITAT	REGIM D'USU
EQA-1	580	1.990	SANITARI	PUBLICA	SI
EQAD-1	996	1.718	AJUNTAMENT	PUBLICA	SI
EQAD-2	915	1.379	AJUNTAMENT	PRIVAT	SI
EQAD-3	5.730	36.241	CEMENTERI	PUBLICA	SI
EQAD-4	1.338		GUARDIA CIVIL	PUBLICA	SI
EQAD-5	2.097		ADMINISTRATIU	PUBLICA	NO
EQAP-1	4.086		PEATONALS	PUBLICA	SI
EQC-1	347	1.391	CASA CULTURAL	PUBLICA	SI
EQC-2	1.357	1.844	MUSICAL	PRIVAT	SI
EQC-3	125.346		LA LLOMA	PRIVAT	SI
EQD-1	84.958		ESPORTIU	PUBLICA	SI
EQD-2	1.637		ESPORTIU	PRIVAT	NO
EQD-3	1.637		ESPORTIU	PRIVAT	SI
EQE-1	19.821		ESCOLAR	PUBLICA	SI
EQE-2	6.732	2.210	ESCOLAR	PUBLICA	SI
EQE-3	3.436		ESCOLAR	PRIVAT	NO
EQPT-1	5.569		PATRIMONI	PUBLICA	SI
EQPT-2	90.061		PATRIMONI LA CARTUJA	PRIVAT	SI
EQS-1	4.806		DEPOSIT	PUBLICA	SI
EQS-2	2.319		DEPURADORA	PUBLICA	SI
L'ALJUB	36.730		PARC NATURAL	PUBLICA	SI
ZVL CASCO	188.574		ZONES VERDS	PUBLICA	SI
ZVL MUNTANYA	46.400		ZONES VERDS	PUBLICA	NO

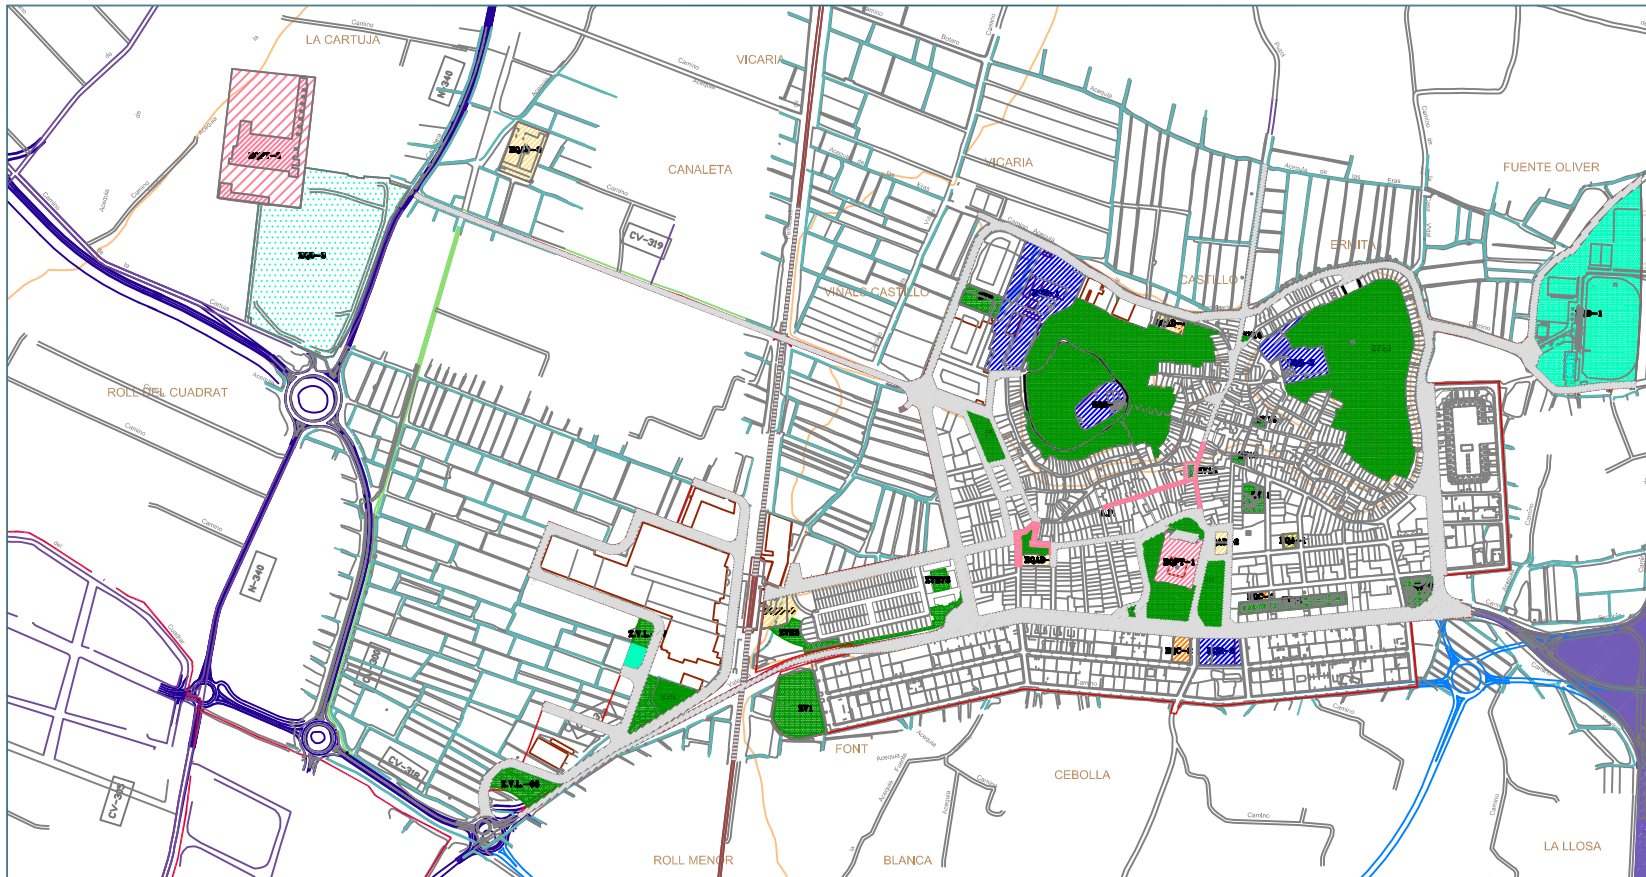

**EL PUIG**  
 AJUNTAMENT  
  
 EL PUIG  
**HOMOLOGACIÓ**  
 P.G.O.U. a la L.R.A.U.  
 AJUNTAMENT DE "EL PUIG" 1999

PLÀNOL D'ORDENACIÓ DETALLADA:  
 DOTACIONS CASCO MUNTANYA

escala 1/3.000

**B.3**