



# HOMOLOGACIÓ PLÀ GENERAL D'ORDENACIÓ URBANA a la L.R.A.U. EL PUIG 1.999

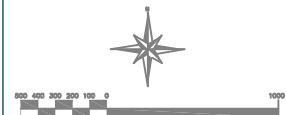

- RESIDENCIAL
- INDUSTRIAL
- TERCIARI

**EL PUIG**

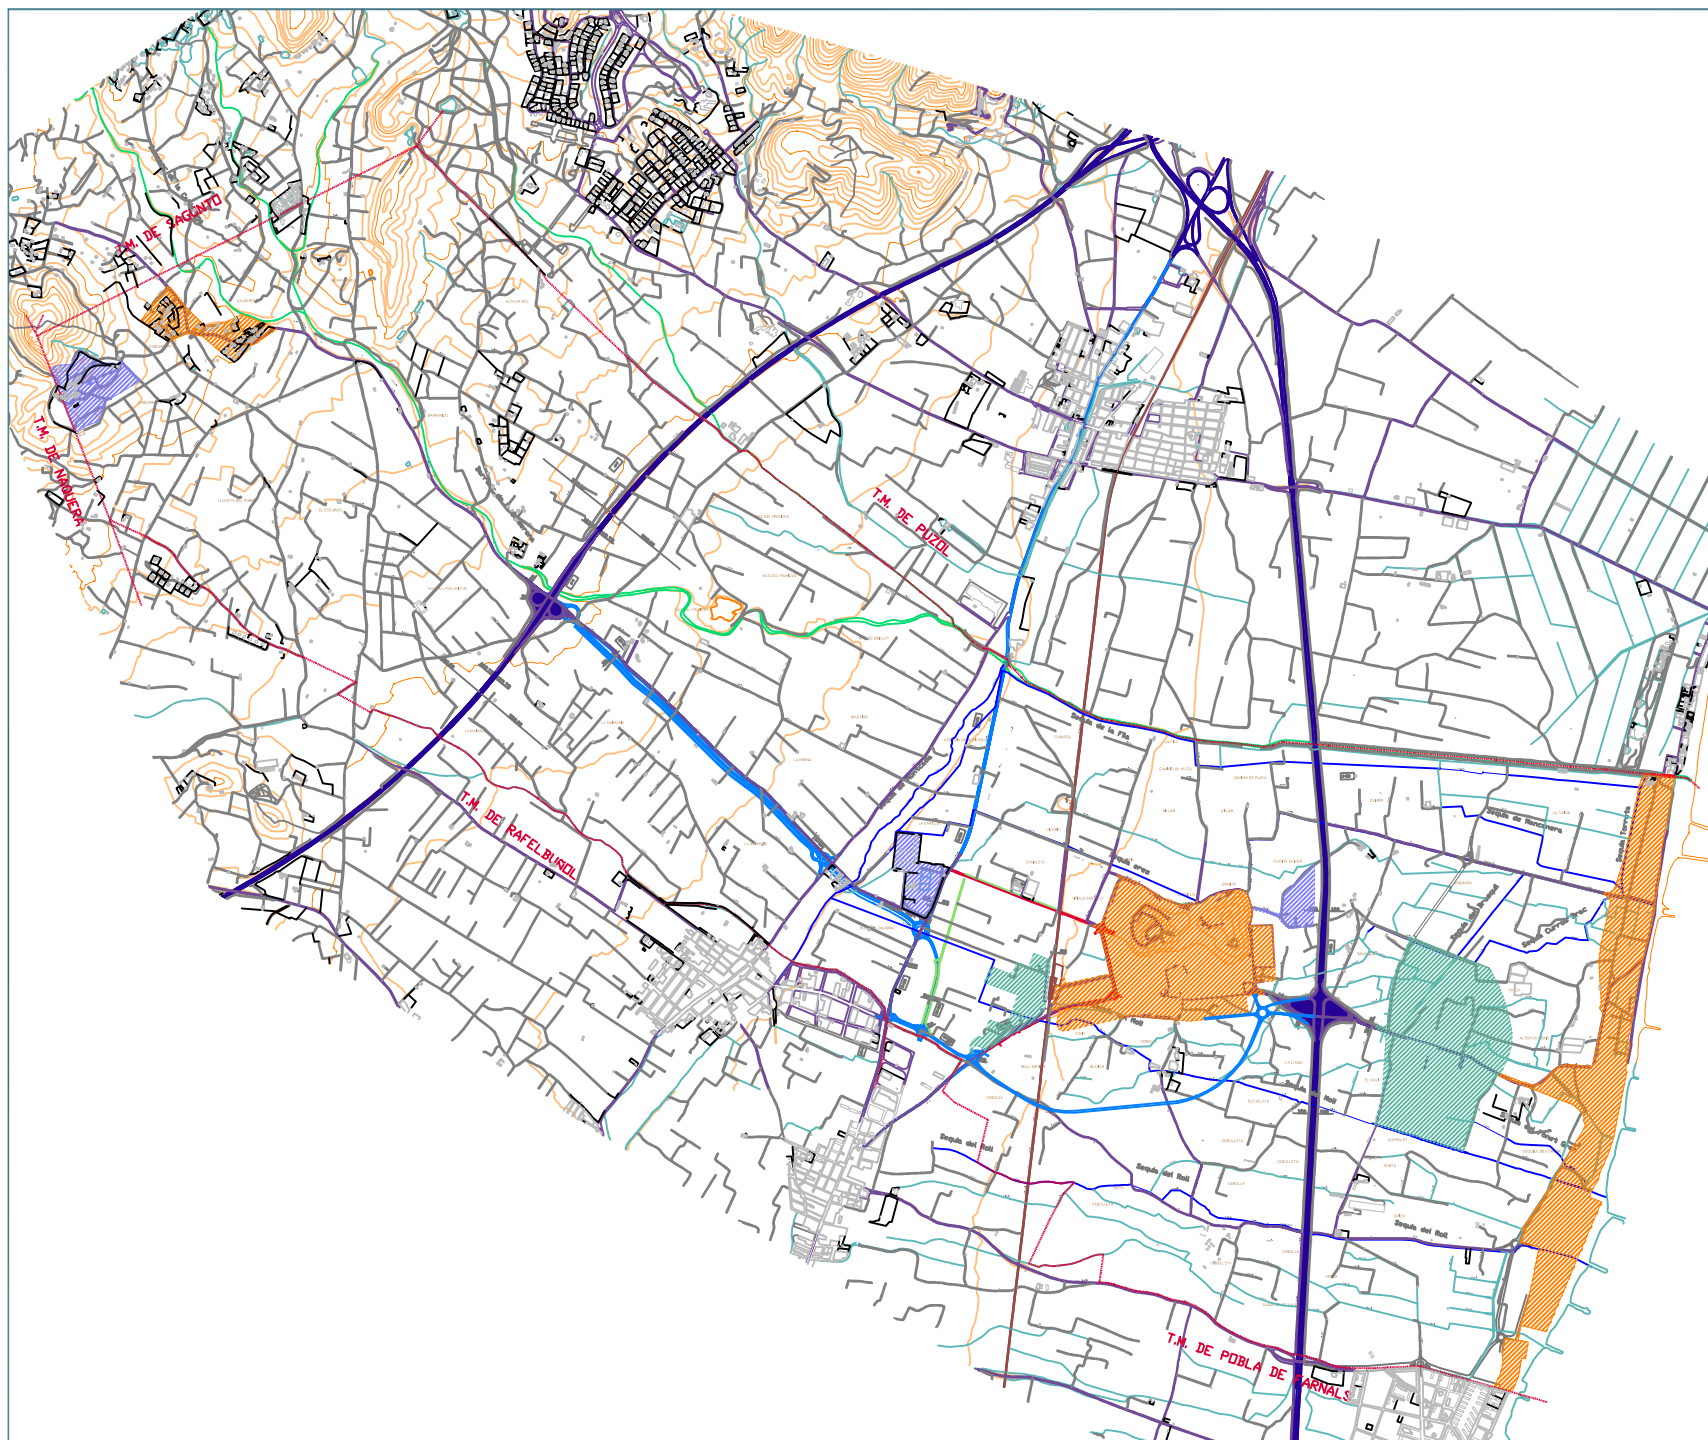

**HOMOLOGACIÓ**  
P.G.O.U. a la L.R.A.U.  
AJUNTAMENT DE "EL PUIG" 1999

PLÀNOL D'ORDENACIÓ ESTRUCTURAL:  
USSOS GLOBALS

escala 1/10.000

**A.2**