

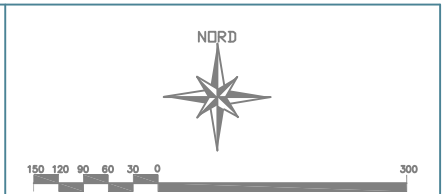
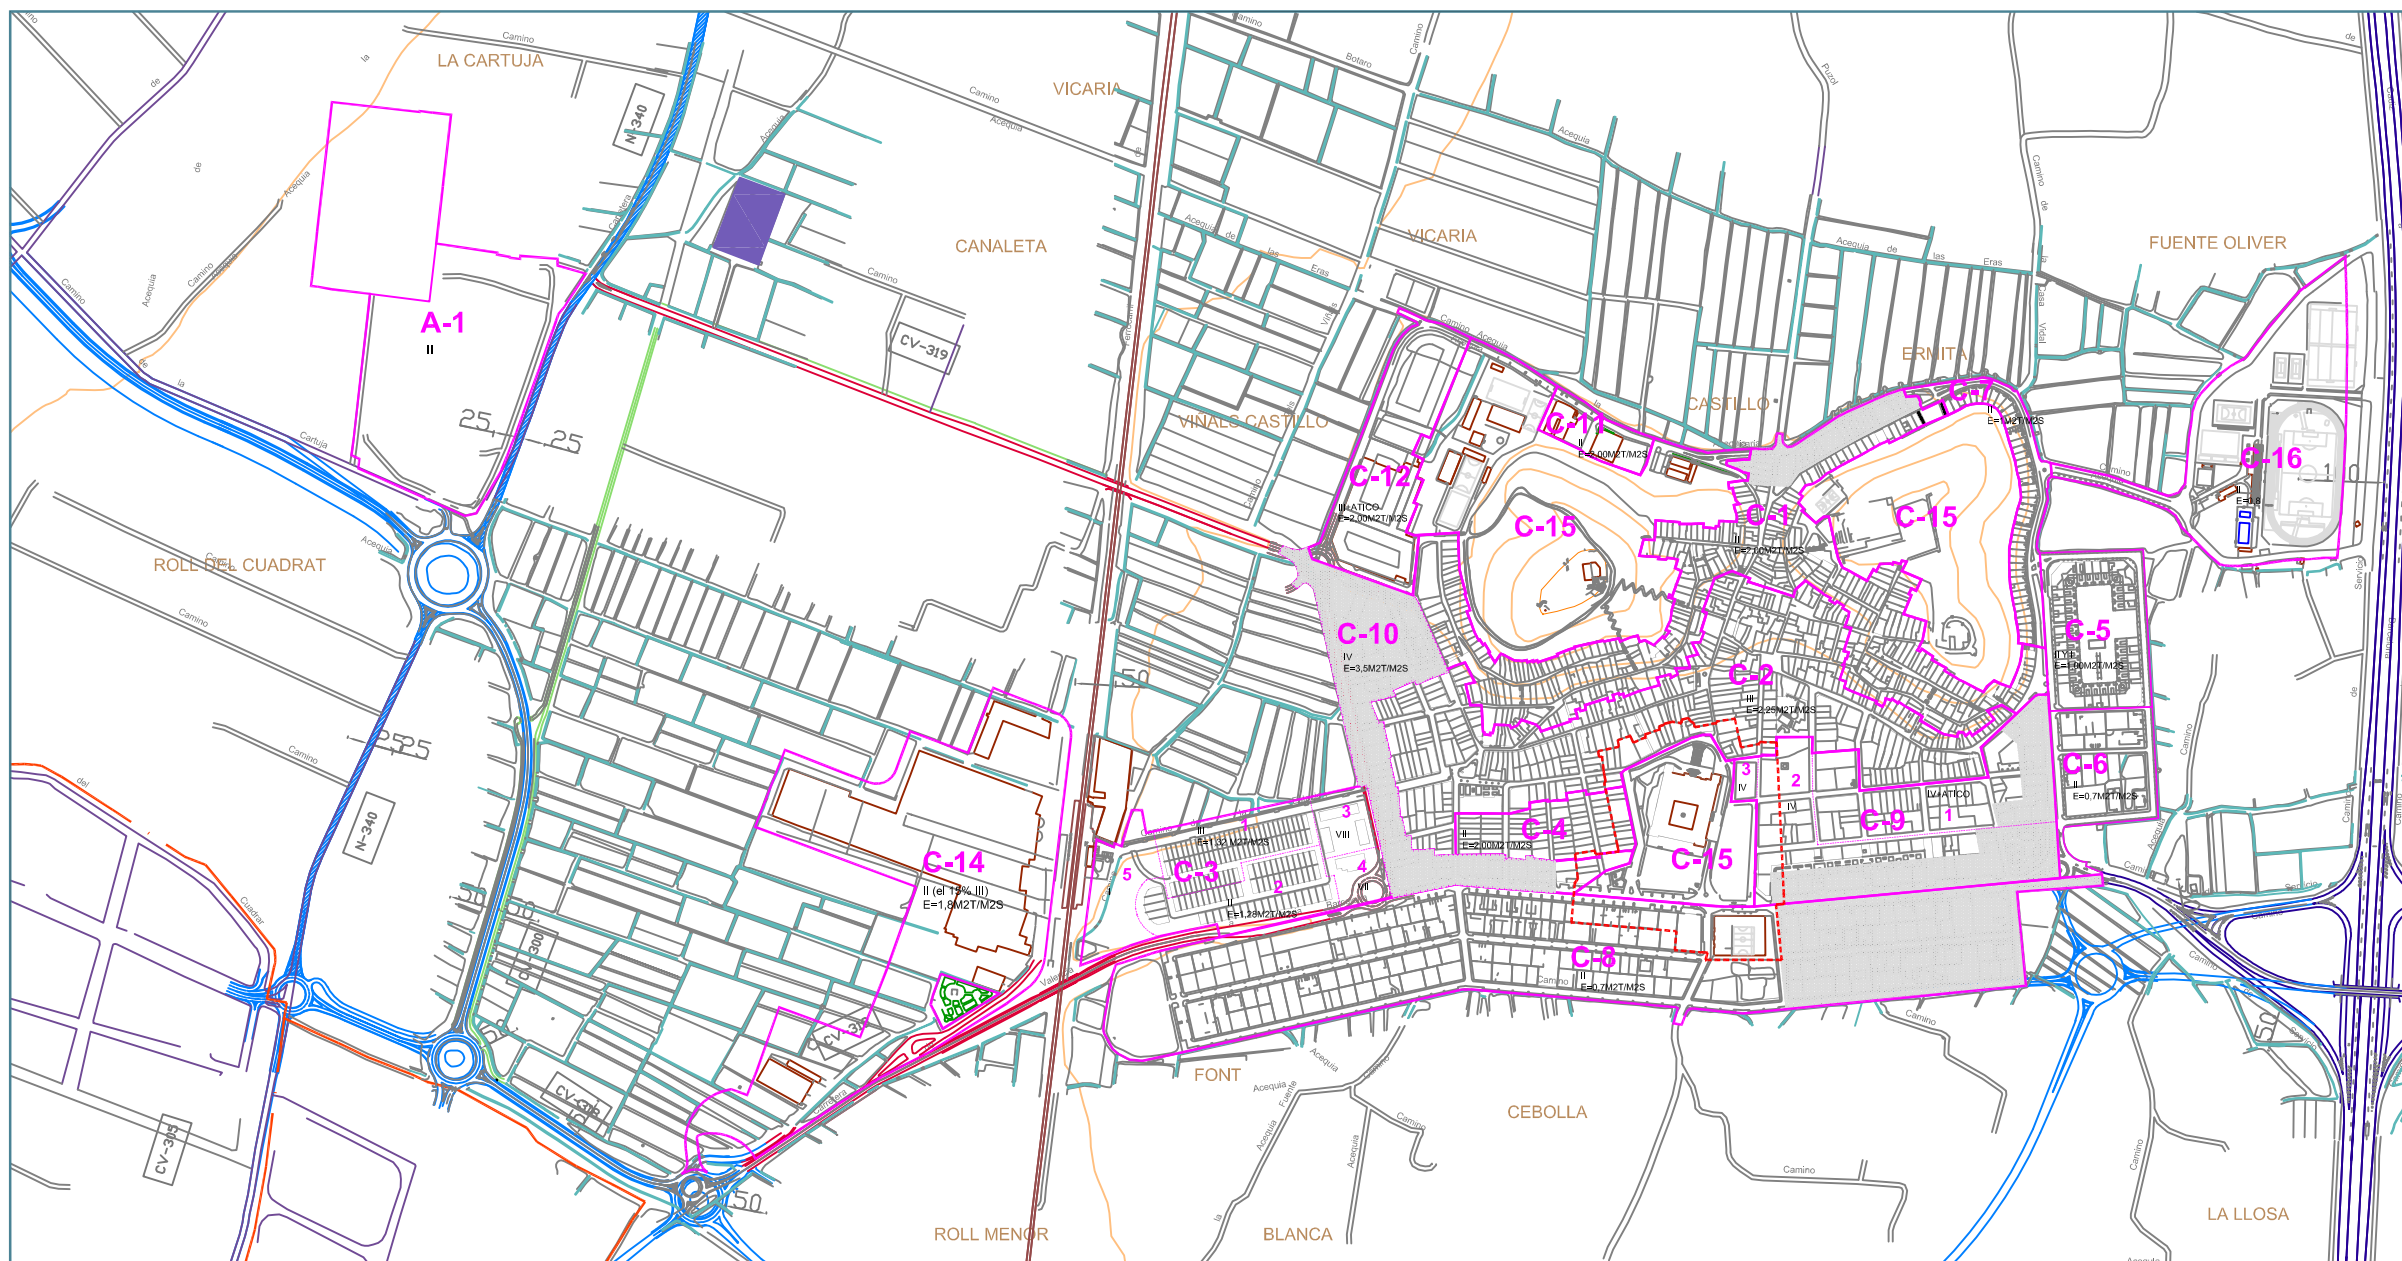


HOMOLOGACIÓ PLÀ GENERAL D'ORDENACIÓ URBANA a la L.R.A.U. EL PUIG 1.999

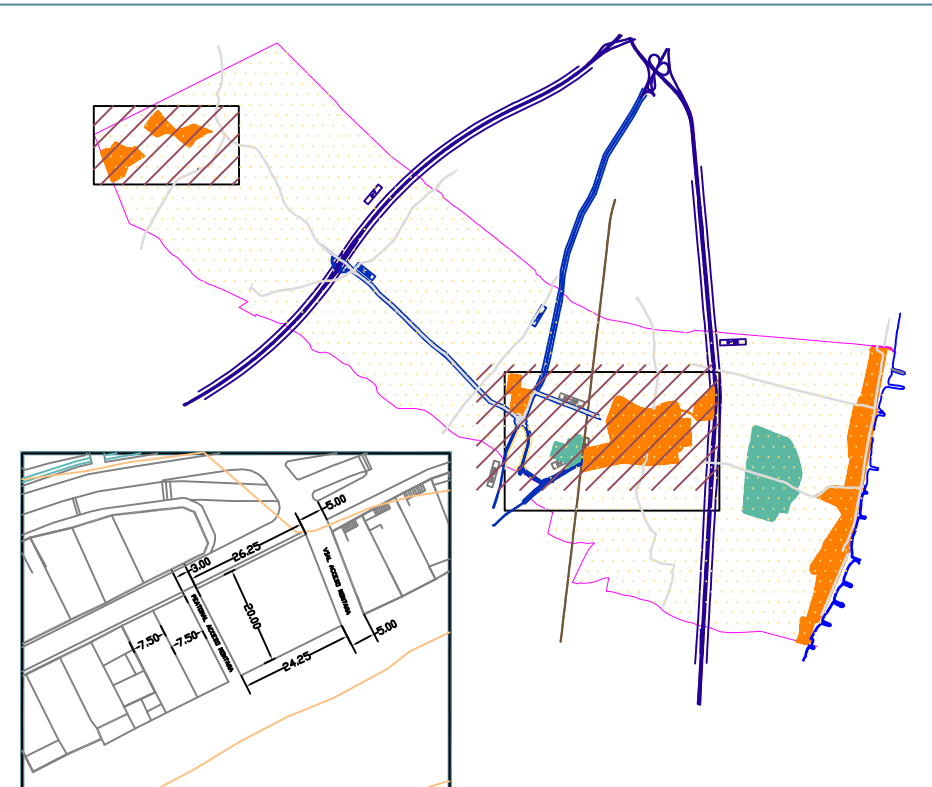

- P-7 AREA D'ORDENANÇA
- O SOTS-AREA D'ORDENANÇA
- AREA DE TOLERANCIA INDUSTRIAL
- AREA D'INFLUENCIA DEL MONASTERI

EL PUIG

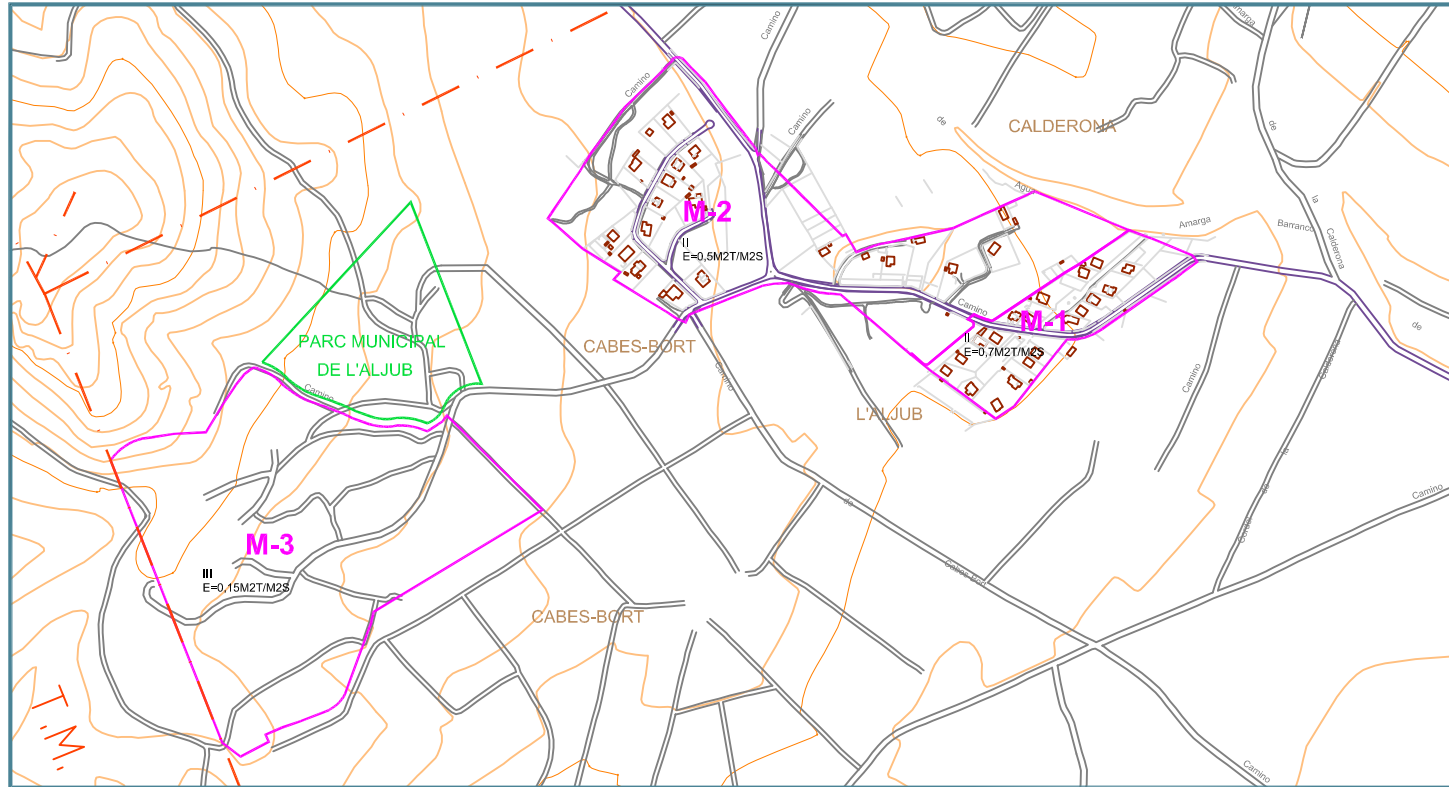

HOMOLOGACIÓ
P.G.O.U. a la L.R.A.U.
AJUNTAMENT DE "EL PUIG" 1999

PLÀNOL D'ORDENACIÓ DETALLADA:
ZONIFICACIÓ CASCO MUNTANYA

escala 1/3.000

B.1