
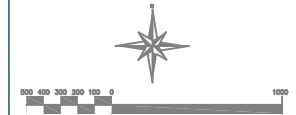


# HOMOLOGACIÓ PLÀ GENERAL D'ORDENACIÓ URBANA a la L.R.A.U. EL PUIG 1.999

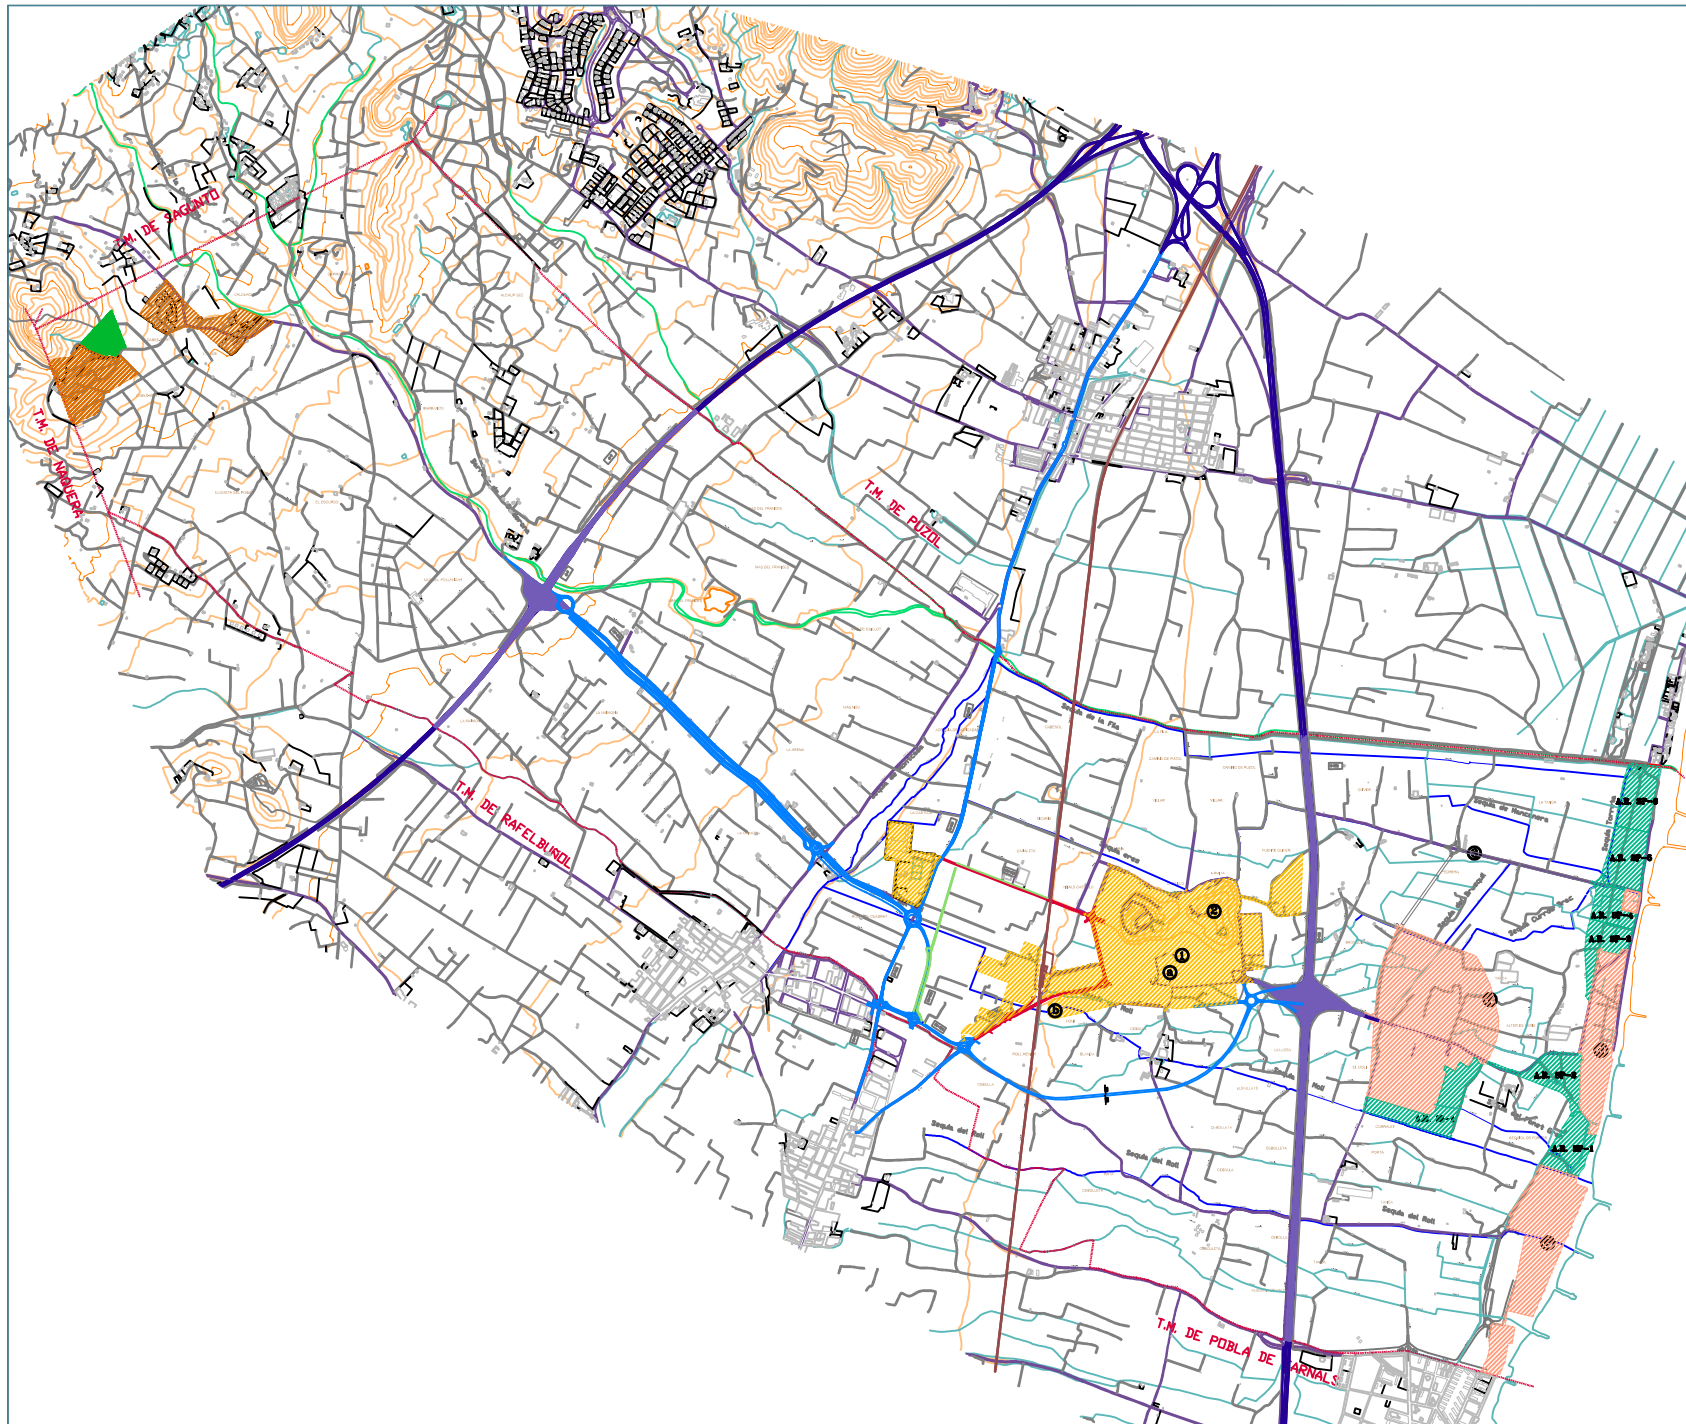

- AR-SU-CARC
- AR-SU-PLATJA-INDUSTRIAL
- AR-SU-MONTANYA
- AR-SOL URBANITZABLE

### SÒL URBANITZABLE

A.R. SP-1	69.332,67
A.R. SP-2	73.629,67
A.R. SP-3	66.686,55
A.R. SP-4	48.348,66
A.R. SP-5	77.789,66
A.R. SP-6	73.007,93
A.R. SI-1	110.514,86

### APROFITAMENT TIPUS 0.4274 OBTENCIÓ DEL SÒL

- ① EXPROPIACIÓ 1(AJUNTAMENT)
- ② EXPROPIACIÓ 2(MONTANYA STA. BARBARA)
- ③ EXPROPIACIÓ 3(ACCES NORD PLATJA)

### URBANITZACIÓ DE SÒL PÚBLIC

- ④ GLORIETA DEL MONASTREI
- ⑤ PARC CRUZAT JARDI
- ⑥ PARQUE NATURAL L'ALISTE
- ⑦ ZONA VERDA PLATJA MAR PLATJA
- ⑧ ZONA VERDA PLATJA PLAY PUIG
- ⑨ ZONA VERDA INDUSTRIAL NORD

**EL PUIG**

AJUNTAMENT



EL PUIG

**HOMOLOGACIÓ  
P.G.O.U. a la L.R.A.U.**

AJUNTAMENT DE "EL PUIG" 1999

PLÀNOL D'ORDENACIÓ ESTRUCTURAL:  
ÀREAS DE REPARTIMENT

escala 1/10.000  
**A.6**