
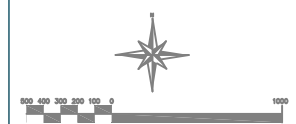


HOMOLOGACIÓ PLÀ GENERAL D'ORDENACIÓ URBANA a la L.R.A.U. EL PUIG 1.999

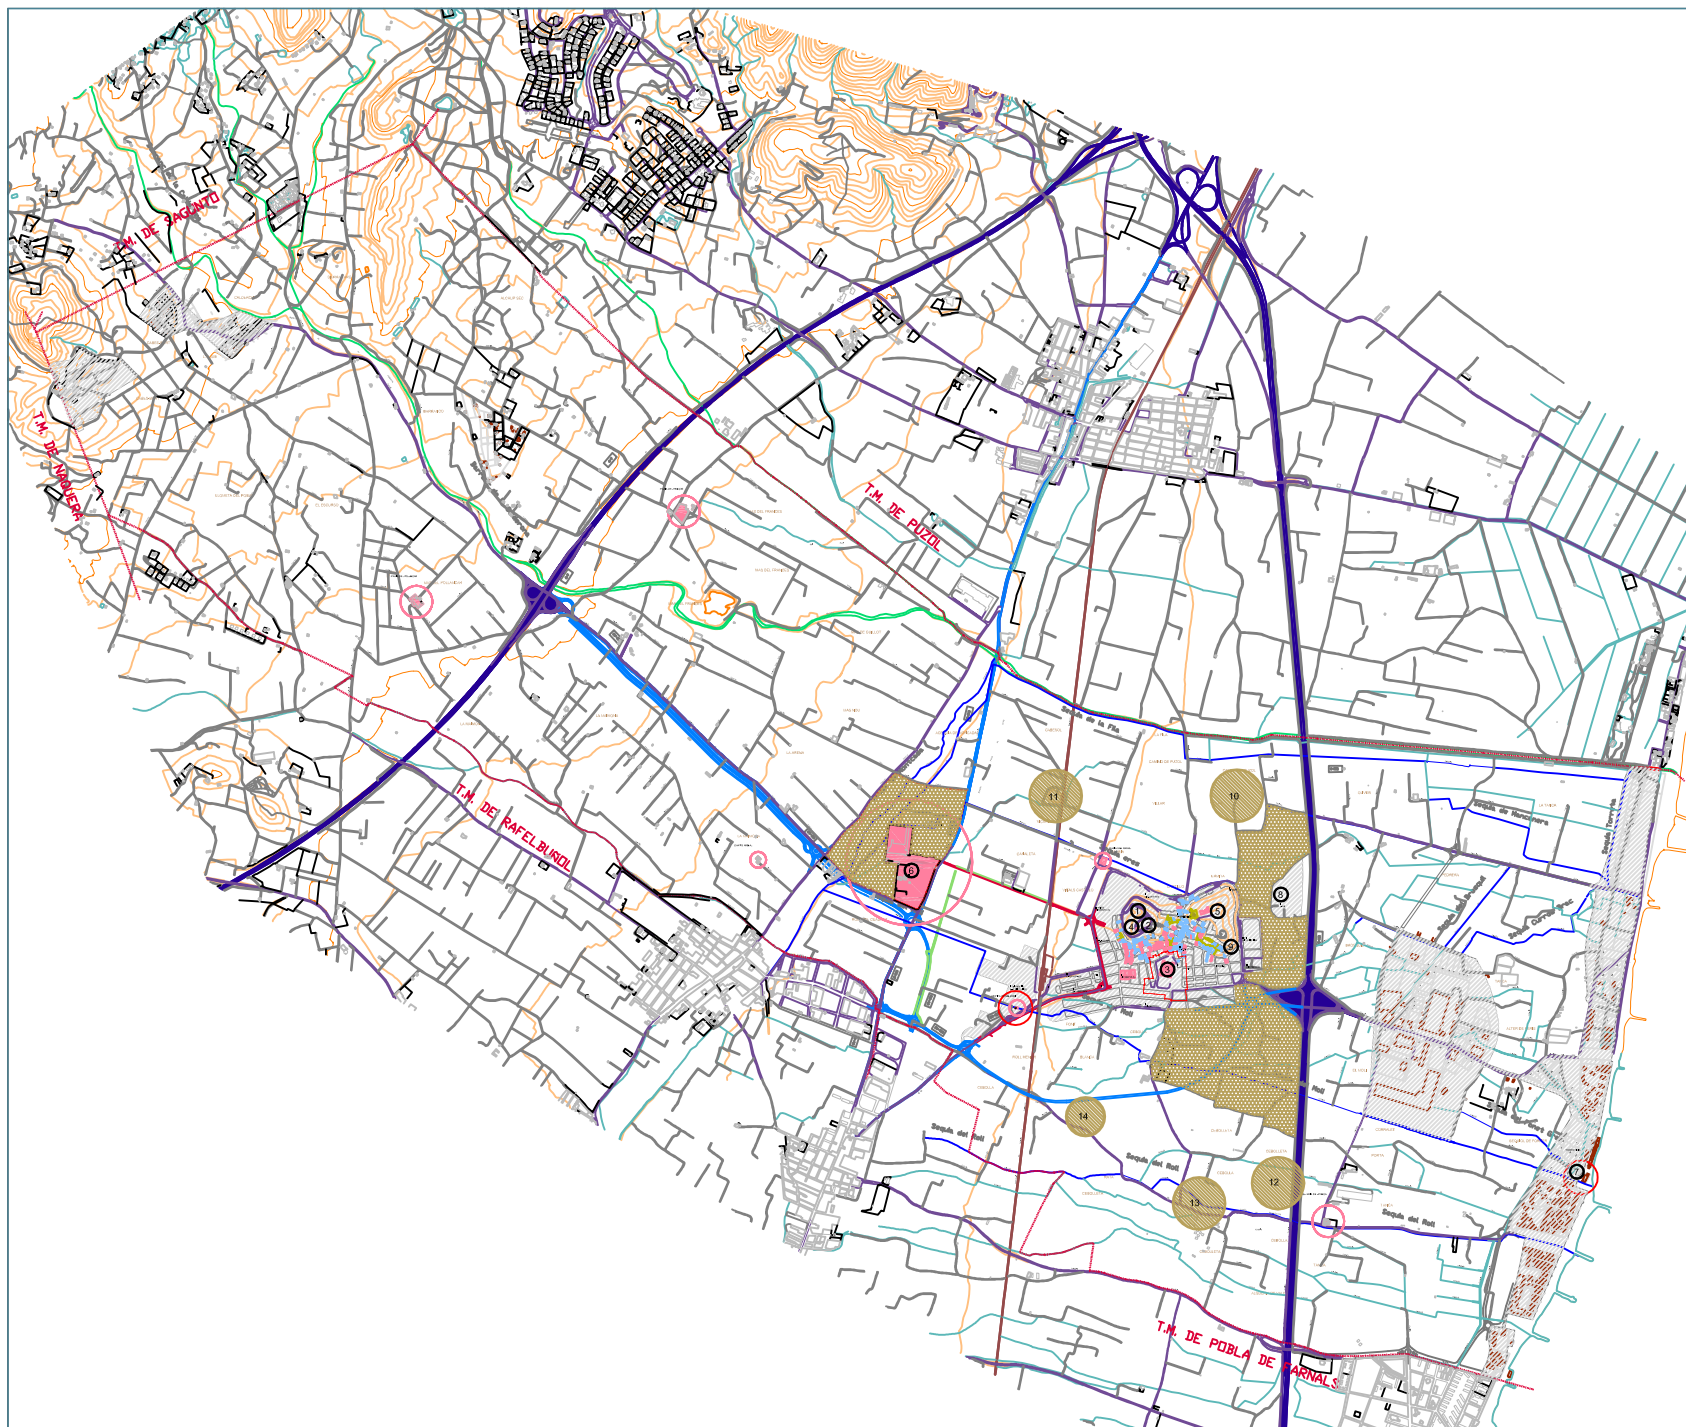

- EDIFICI CATALOGAT DEL TERME
- Nº ELEMENT DEL CATALOG
- ELEMENT D'ARQUITECTURA MENOR
- ESPAI PUBLIC D'INTERES
- DELIMITACIÓ AREA D'INFLUÈNCIA MONUMENTAL
- AREA DE PROTECCIÓ DE VISUALS
- JACIMENTS ARQUEOLÒGICS

EL PUIG
AJUNTAMENT

EL PUIG
HOMOLOGACIÓ
P.G.O.U. a la L.R.A.U.
AJUNTAMENT DE "EL PUIG" 1999

PLANOL D'ORDENACIÓ DETALLADA:
ELEMENTS CATALOGATS DEL TERME

escala 1/10.000
B.8