
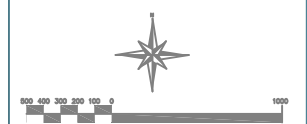


HOMOLOGACIÓ PLÀ GENERAL D'ORDENACIÓ URBANA a la L.R.A.U. EL PUIG 1.999

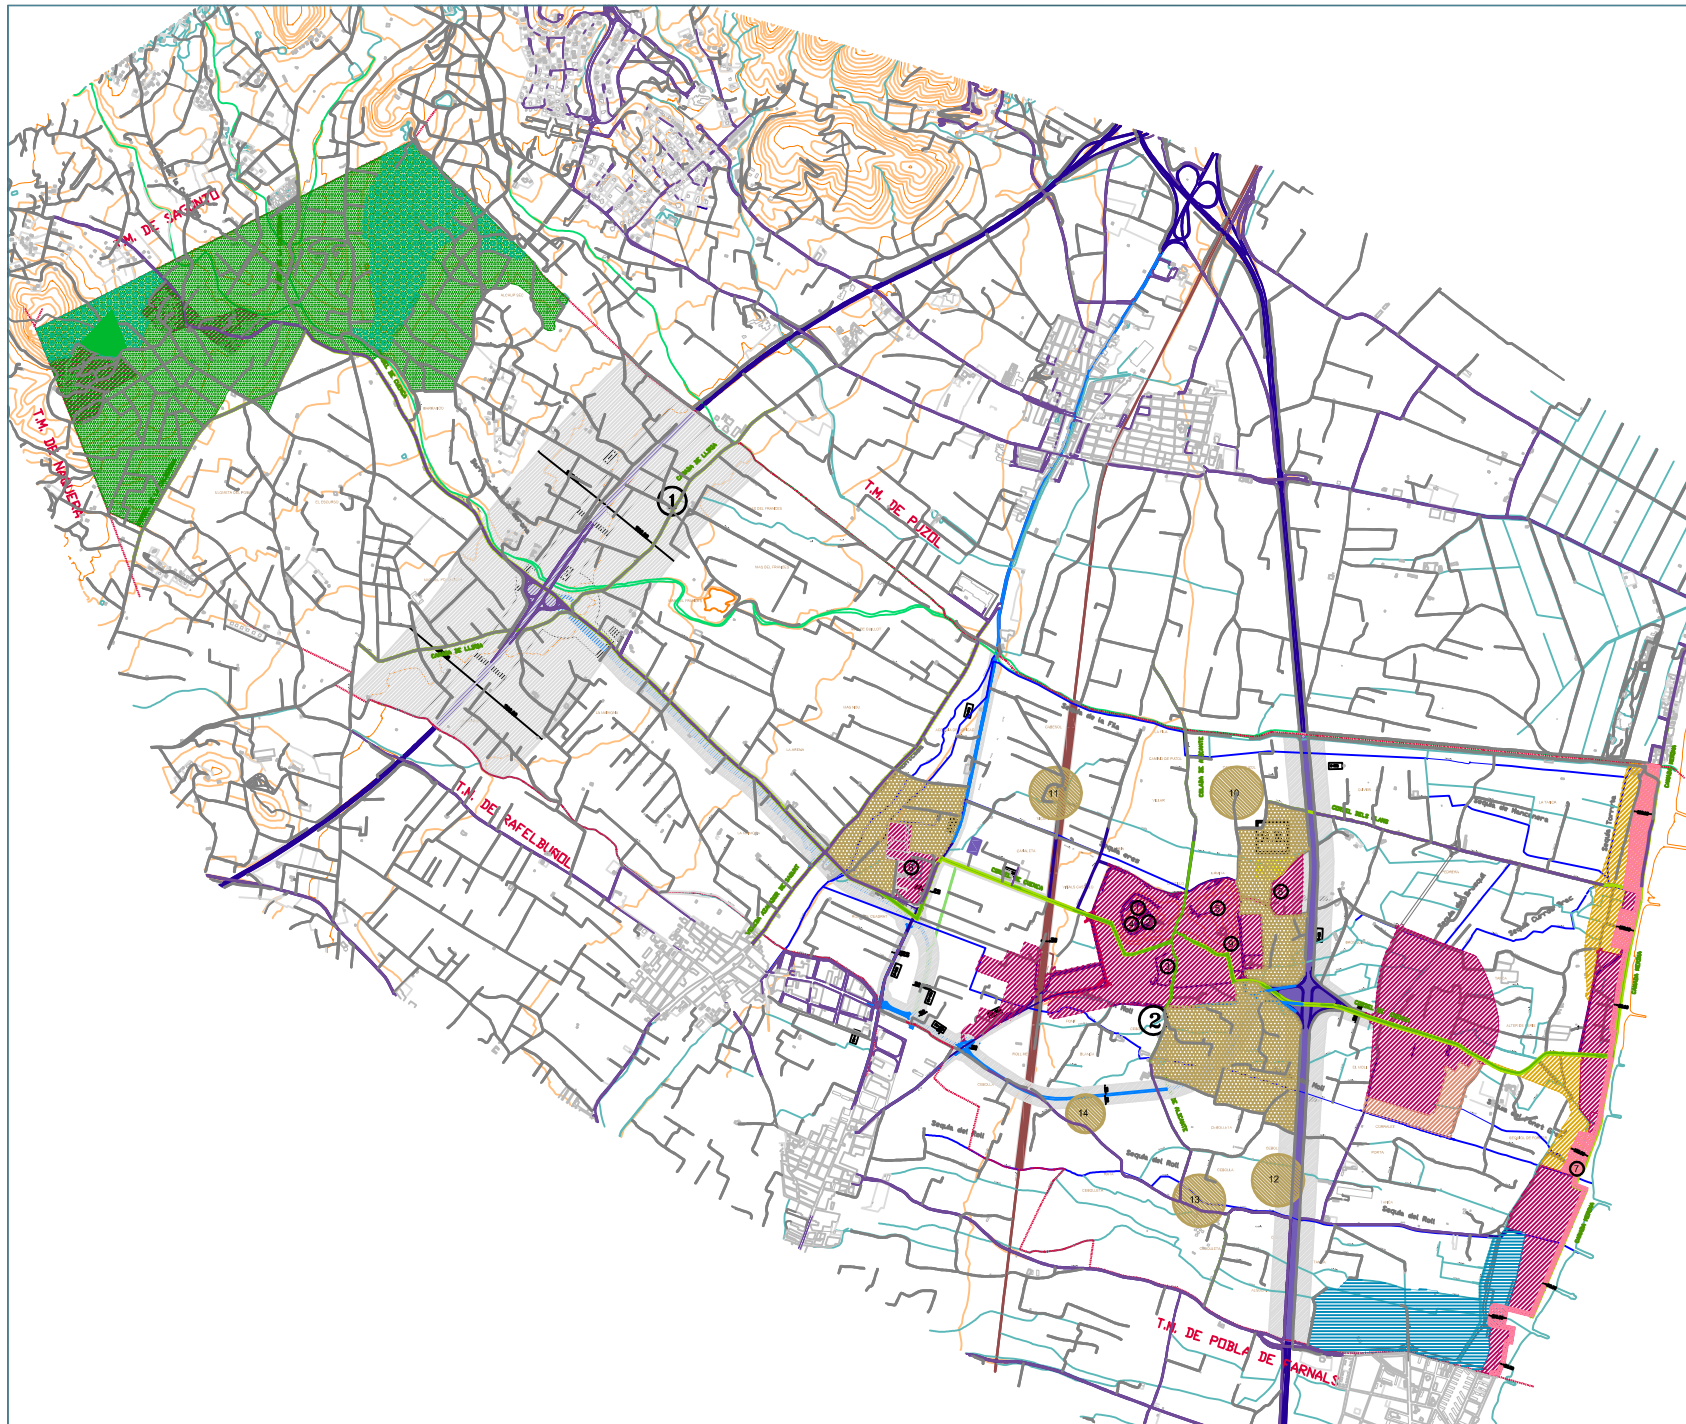

SÒL NO URBANITZABLE COMÚ

- RESERVA ESCOLAR
- INSTAL·LACIONS D'INTERES COMUNITARI
- ① CAMPO ANIBAL
- ② TORRE JARDIN

	SÒL URBÀ	214,24 Hec.
	URBANITZABLE EN ORDENACIÓ PORMENORITZADA	11,00 Hec.
	URBANITZABLE SENS ORDENACIÓ PORMENORITZADA	52,02 Hec.
	NO URBANITZABLE	2.383,86 Hec.
TOTAL TERME:		2.661,14 Hec.

- NUCE 1 SÒL DE VOCACIÓ AGRÍCOLA I AGROPECUÀRIA
- NUCE 2 CEMENTERÍ
- NUPE 1 RESERVES D'INTERES FORESTAL
- NUPE 1 RESERVES D'INTERES PARADISIASTIC
- NUPE 2 AMBITS DE PROTECCIÓ DEL PATRIMONI EN S.J.M.U.
- NUPE 3 CAUCES, BARRANCS I CEDUES
- NUPE 4 CARRETERES
- NUPE 5 CAMINS, VEREDES I VIES AGROPECUÀRIES
- NUPE 6 LLINES FERREES
- NUPE 7 INFRAESTRUCTURES DE SERVEIS
- NUPE 8 PARQUES NATURALS
- NUPE 9 COSTES
- NUPE 10 ZONA PROTEGIDA PLA ESPECIAL

EL PUIG

EL PUIG

HOMOLOGACIÓ P.G.O.U. a la L.R.A.U.

AJUNTAMENT DE "EL PUIG" 1999

PLÀNOL D'ORDENACIÓ ESTRUCTURAL:
CLASSIFICACIÓ DEL SÒL

escala 1/10.000
A.1