



FIRMADO POR

El Secretario de Gestalgar
Josefina Carvera Ortiz
03/02/2023




Ayuntamiento de
Gestalgar

NIF: P4613500J

Urbanismo

Expediente 919441C

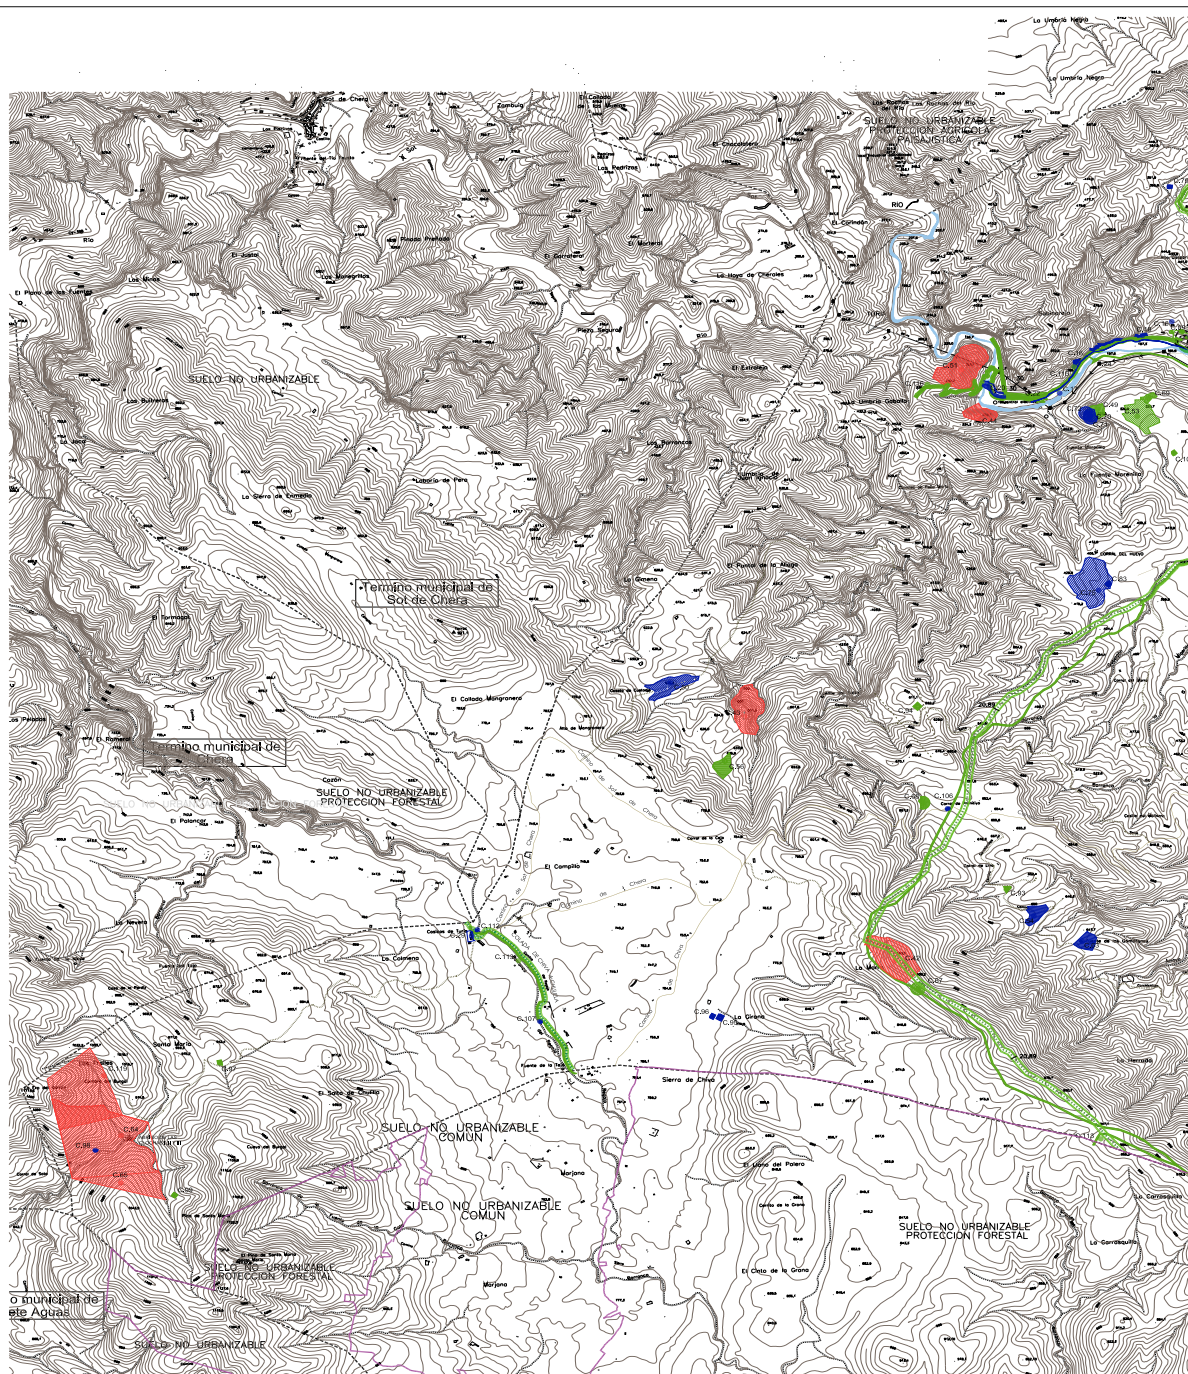

LEYENDA	
-----	LÍMITE DEL TÉRMINO
-----	LÍMITE DE CHIVA NSU PARQUE
-----	BARRIO
-----	CARRETERA COMARCAL
-----	CAMINOS RED PRIMARIA
-----	CAMINOS RED SECUNDARIA
-----	SENDA ECOLÓGICA
-----	VIA PECUARIA
-----	VIA VERDE
-----	CAMINO RURAL
-----	LINEA ELÉCTRICA DE ALTA TENSIÓN
-----	RED GENERAL SUMINISTRO AGUA POTABLE
-----	CENTRAL ELÉCTRICA
-----	CASA DE LA ENDEMA
-----	CASTILLO
-----	MACEDONIO DE AGUA
-----	ESTACIÓN TEMPORAL DE RESIDUOS NO PELIGROSOS PARA SU TRASLADO POSTERIOR A PLANTA COMARCAL
-----	ALDEA

Nota: para protecciones más detalladas en suelo urbano, ver plano C.2

* El suelo no urbanizable en el que hallan bienes inmuebles catalogados se califican como SNU Protección Cultural-Arqueológica

BICs
Bienes de interés cultural
Monumentos
Conjuntos históricos
Parques y jardines
Centros de interés
Entorno de protección BICs

BRLs
Bienes de relevancia local
Monumentos
Conjuntos históricos
Parques y jardines
Centros de interés
Entorno de protección BRLs

BCs
Bienes catalogados
Monumentos
Conjuntos históricos
Parques y jardines
Centros de interés
Entorno de protección BCs



ORDENACIÓN ESTRUCTURAL Y FORMORIZADA
CATÁLOGO
Término Municipal

FECHA
MAYO 2018
ESCALA
1:750.000
PLANO Nº
C.1.2
EL ARQUITECTO MUNICIPAL



GESTALGAR

Código Seguro de Verificación: QWAA 4CCY 3QHD RNRX 9LJK

C.1.2 _PG Ordenación Estructural Pormenorizada Catalogo B y EP Término Municipal_1-10000_watermark (- SEFYCU 3831862

La comprobación de la autenticidad de este documento y otra información está disponible en <https://gestalgar.sede.dival.es/>

Pág. 1 de 1