


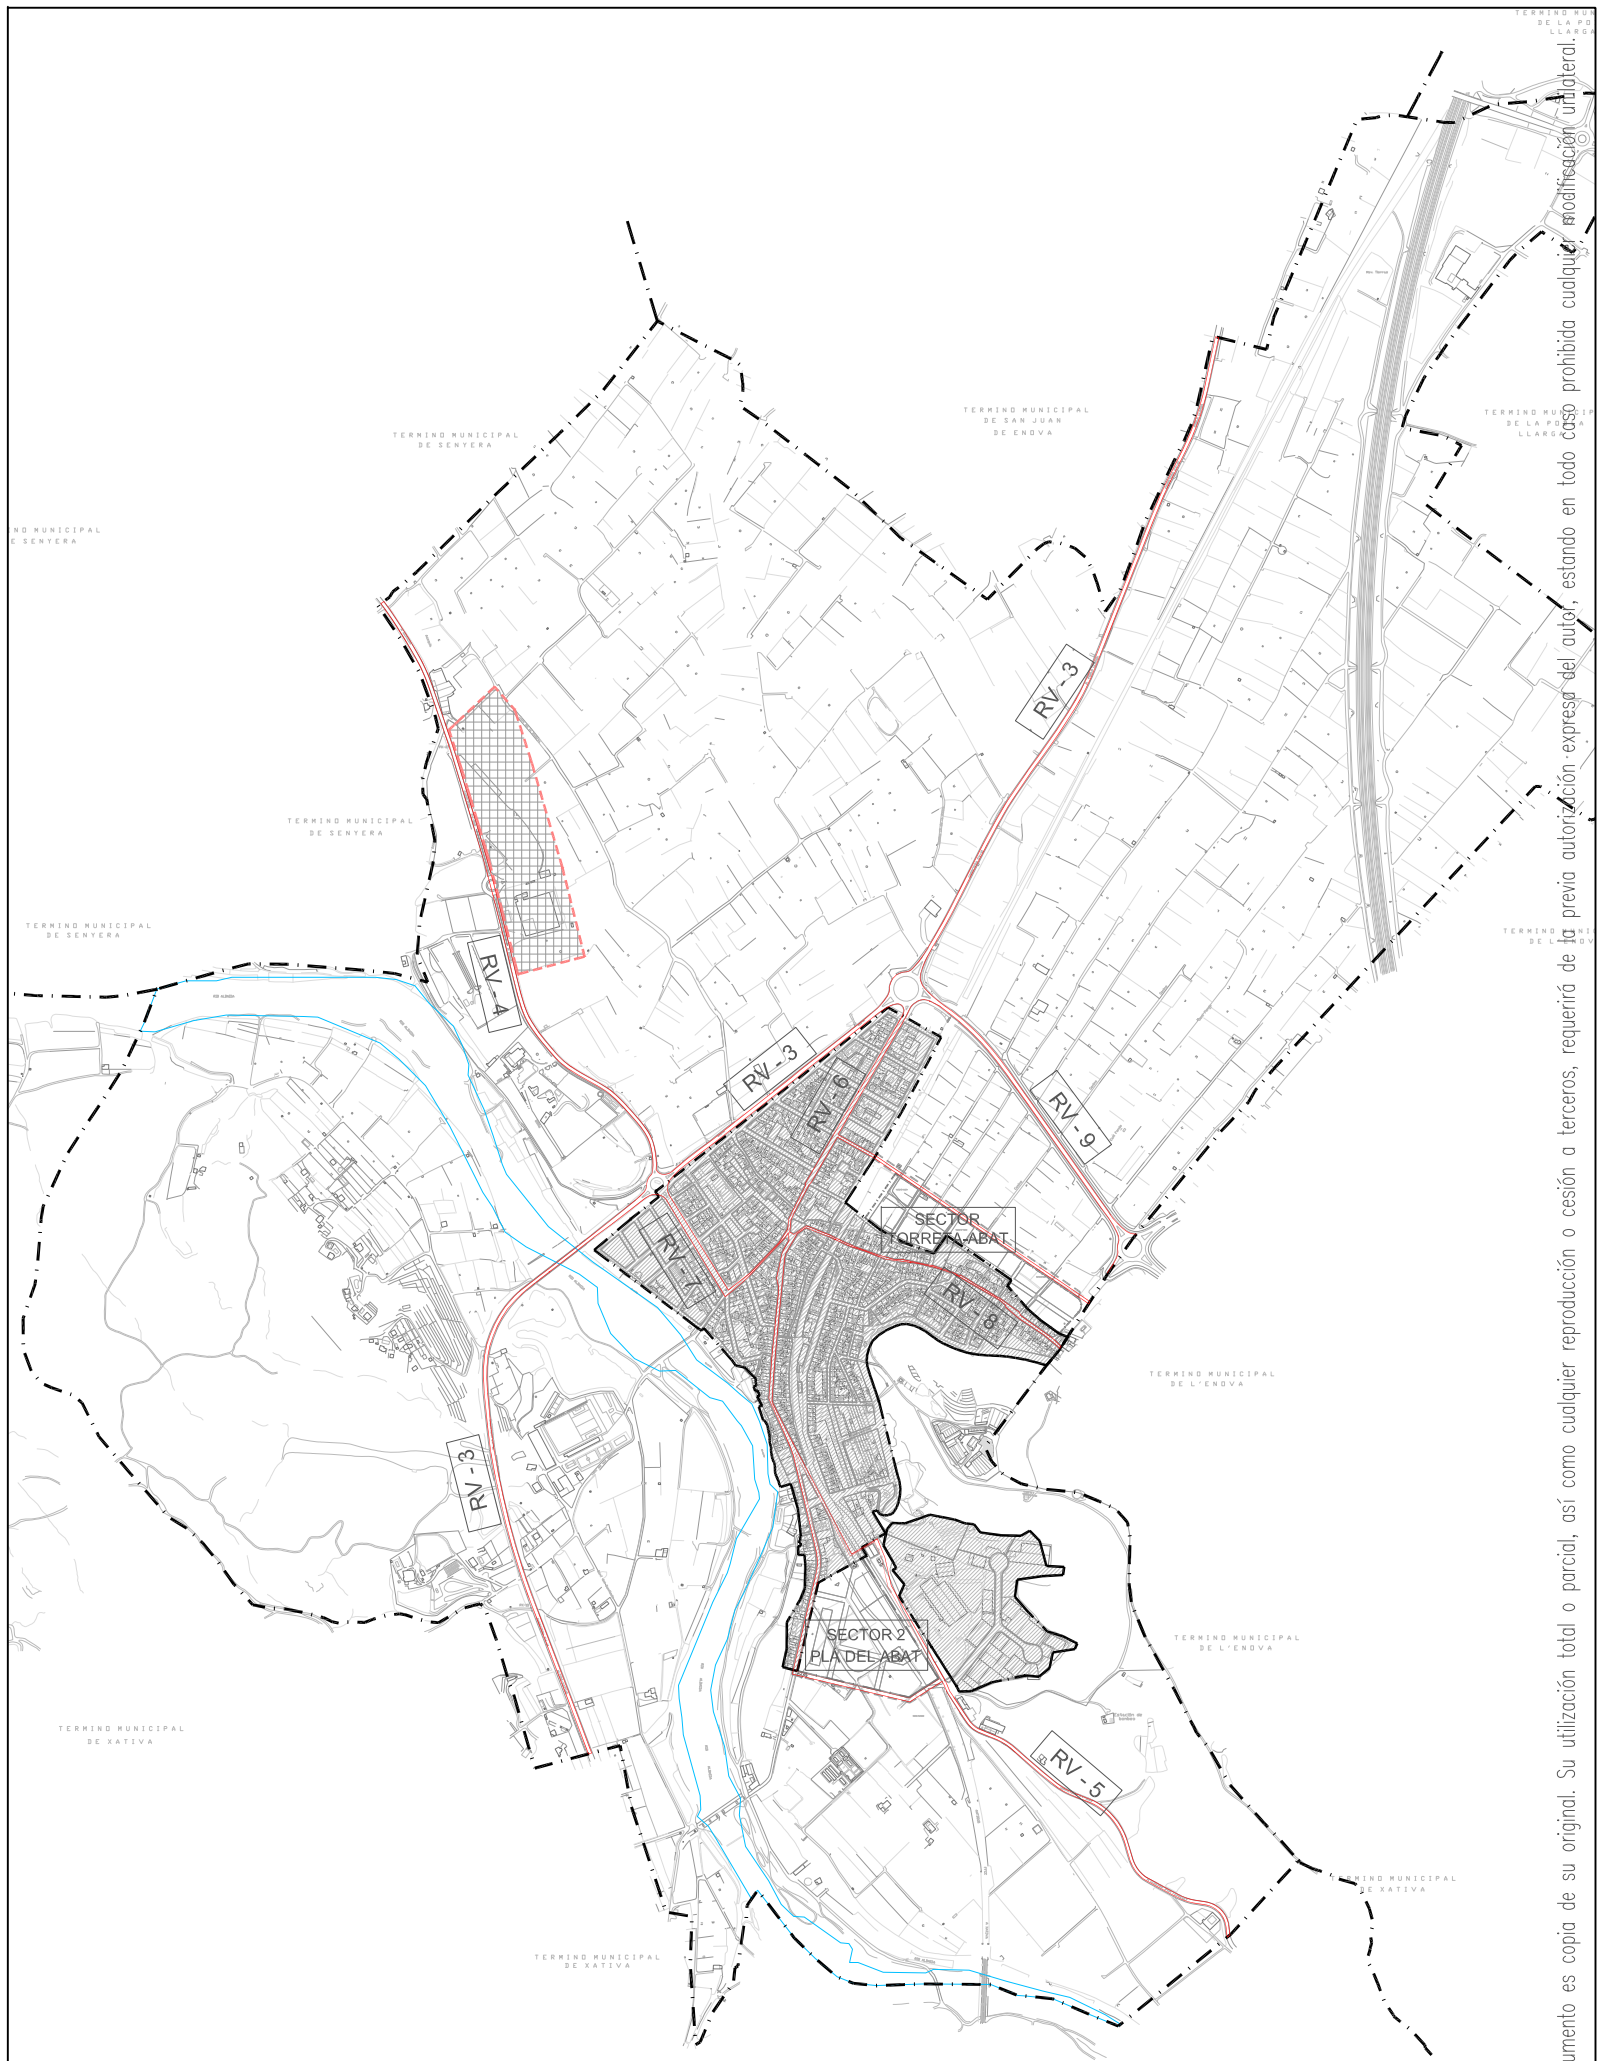

Este documento es copia de su original. Su utilizaci n total o parcial, as  como cualquier reproducci n o cesi n a terceros, requerir  de la previa autorizaci n expresa del autor, estando en todo caso prohibida cualquier modificaci n unilateral.

- L MITE DEL T RMINO MUNICIPAL
- L MITE DEL SUELO URBANO
- L MITE DEL SUELO URBANIZABLE
- L MITE DE LA RESERVA DE SUELO DOTACIONAL EN SUELO URBANIZABLE
- R O ALBAIDA
-  MBITO DE LA MODIFICACI N PUNTUAL N  12 DEL PLAN GENERAL DE ORDENACI N URBANA DE MANUEL
SUELO URBANIZABLE INDUSTRIAL SECTOR 'SERRETA'
- N CLEO URBANO
- RED VIARIA PRINCIPAL
- RV-3 CARRETERA CV-41
- RV-4 CARRETERA CV-562
- RV-5 C. BONAVISTA
- RV-6 C.  NGEL - PUERTA DEL SOL - C. JOAN MORENO
- RV-7 C. F LIX RODR GUEZ DE LA FUENTE - C. ZAPADORES
- RV-8 C. ABAT
- RV-9 CARRETERA CV-575



MODIFICACI N PUNTUAL N  12
PLAN GENERAL DE ORDENACI N URBANA DE MANUEL
PLAN DE MOVILIDAD Y ACCESIBILIDAD SOSTENIBLE

Promotor: Ayuntamiento de Manuel Arquitectos: M  Teresa Broseta Palanca - Jos  Juan Oliva Mart 