



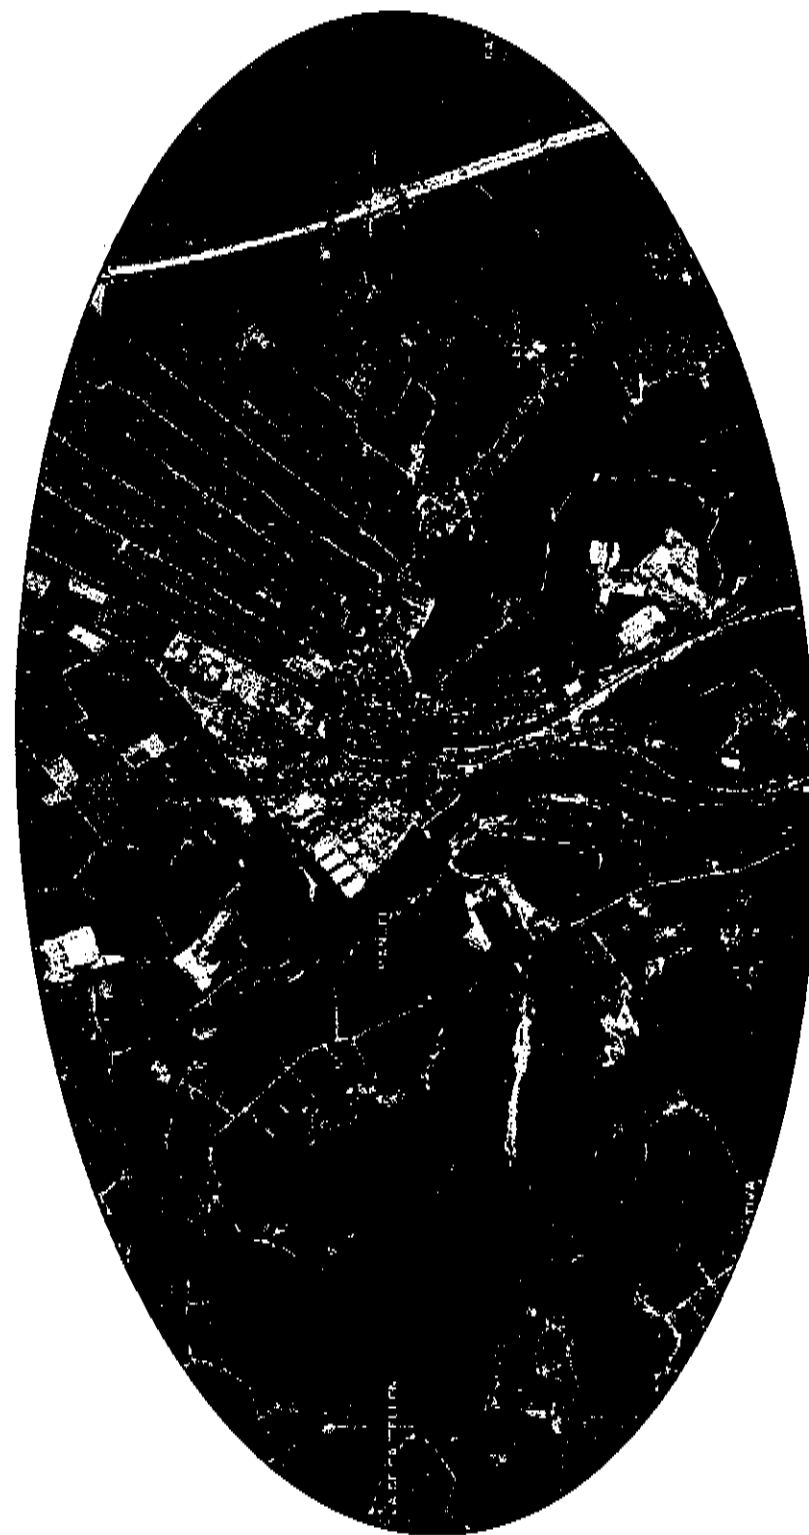

 Redygest S.A. de C.V. T: 90211 06 30 - F: 90211 06 31 www.redygest.com - info@redygest.com	EQUIPO TÉCNICO: GABINETE TÉCNICO REDYGEST C/ Martínez Cubells, 7 4ª Planta 46002 Valencia T: 90211 06 30 - F: 90211 06 31 www.redygest.com - info@redygest.com		REF. CLIENTE: AYUNTAMIENTO DE MANUEL	PROYECTO: Proyecto concesional para aprovechamiento de aguas subterráneas con destino a abastecimiento de la localidad de Manuel, T.M. Manuel (Valencia)		FECHA: Abril 2010	ESCALA: 5/E	RESERVA DEL PLANO: 0041-PL_001	SITUACIÓN
	REF. PROYECTO: PYT_0041		PROYECTO: Proyecto concesional para aprovechamiento de aguas subterráneas con destino a abastecimiento de la localidad de Manuel, T.M. Manuel (Valencia)						

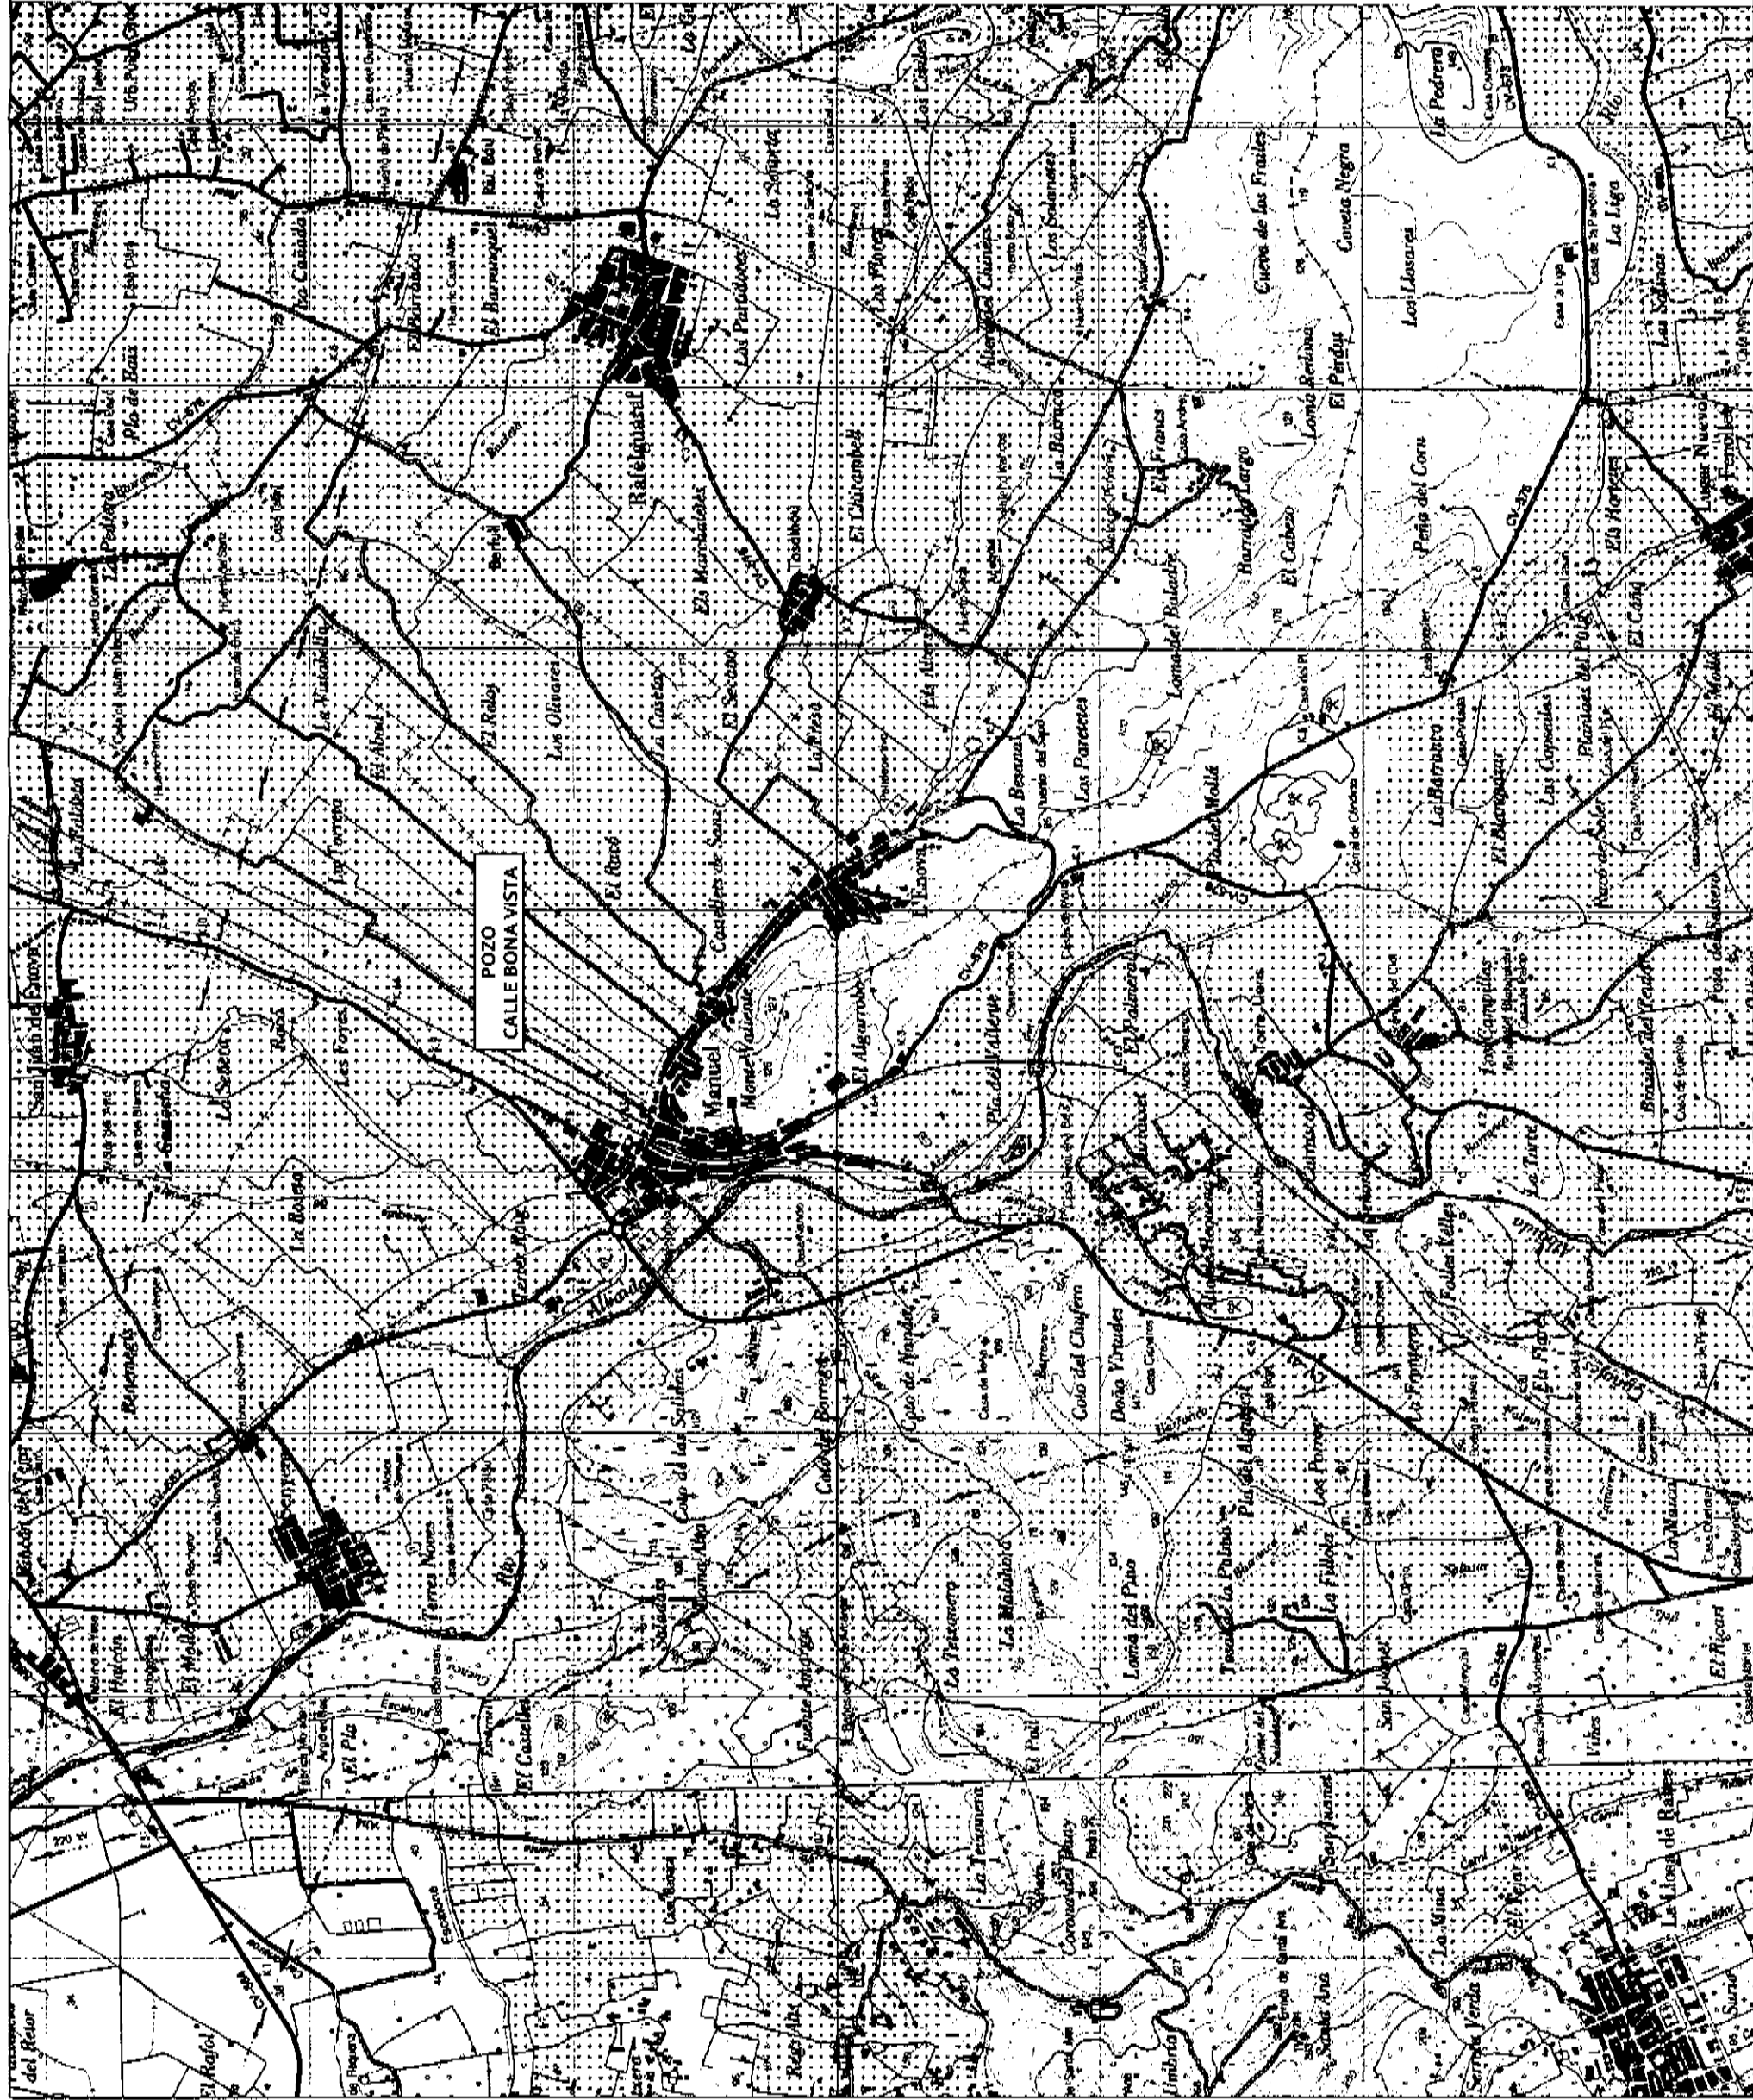

● POZO
CALLE BONA VISTA

UTM x = 717.072
UTM y = 4.325.524
UTM z = 61

Referencia catastral:
7156017YJ1275N0001QF

C/ Bona Vista, 36

Término Municipal:
Manuel (Valencia)

■ DEPÓSITO 1

— TUBERÍA FIBROCEMENTO
DN 300

■ DEPÓSITO 2



GABINETE TÉCNICO REDYGEST

C/ Martínez Caballé, 7-4 Planta
46003 Valencia
T: 900 11 06 30 - F: 900 11 06 31
www.redygest.com - info@redygest.com

EQUIPO TÉCNICO

REF. PROYECTO:

PYT_0041

PROYECTO:

Proyecto concesional para aprovechamiento de aguas subterráneas con destino a
abastecimiento de la localidad de Manuel, T.M. Manuel (Valencia)

AYUNTAMIENTO DE MANUEL

REDACCIÓN:


Laura Blesa Martí
Ingeniero Técnico de Obras Públicas (CO-19-467)

FECHA:

Abril 2010

ESCALA:

1/25.000

RESERVA DE DERECHOS

Emplazamiento

REF. PLANO:

0041-PL-002



Logo of the Valencian Government

INSTRUMENTO CATASTRAL DEL INMUEBLE

7155017Y11Z15000101

DATOS DEL INMUEBLE

LOCALIDAD: CL. BONA VISTA DE

48803 MANUEL (VALENCIA)

VALUACIÓN: 100,000000

PERMISO: 100,000000

DATOS DE LA FINCA A LA QUE PERTENECE EL INMUEBLE

LOCALIDAD: CL. BONA VISTA DE

MANUEL (VALENCIA)

VALUACIÓN: 100,000000

PERMISO: 100,000000

CONSULTA DESCRIPTIVA Y GRÁFICA DE DATOS CATASTRALES
BIENES INMUEBLES DE NATURALEZA URBANA
Municipio de MANUEL, Provincia de VALENCIA

Este documento no es una certificación catastral, pero sus datos pueden ser utilizados a través del acceso a datos catastrales no protegidos de la SEC.

117.96: Coordenadas UTM, m. sobre
Límite de Valencia
Límite de Castellón
Límite de Alicante
Límite de Murcia
Límite de España

Lunes, 22 de Marzo de 2010

GABINETE TÉCNICO REDYGEST
C/ Martínez Cubells, 7-4ª planta
46003 Valencia
T: 90211 06 30 F: 90211 06 31
www.redygest.com info@redygest.com

REF. PROYECTO: PYT_0041

REF. PROYECTO: PYT_0041

REF. PROYECTO: PYT_0041

CLIENTE: AYUNTAMIENTO DE MANUEL

CLIENTE: AYUNTAMIENTO DE MANUEL

CLIENTE: AYUNTAMIENTO DE MANUEL

PROYECTO: Proyecto concesional para aprovechamiento de aguas subterráneas con destino a abastecimiento de la localidad de Manuel, T.M. Manuel (Valencia)

PROYECTO: Proyecto concesional para aprovechamiento de aguas subterráneas con destino a abastecimiento de la localidad de Manuel, T.M. Manuel (Valencia)

PROYECTO: Proyecto concesional para aprovechamiento de aguas subterráneas con destino a abastecimiento de la localidad de Manuel, T.M. Manuel (Valencia)

REF. PLANO: 0041-PL_003

REF. PLANO: 0041-PL_003

REF. PLANO: 0041-PL_003

DESCRIPCIÓN DEL PLANO: Plano Catastral

DESCRIPCIÓN DEL PLANO: Plano Catastral

DESCRIPCIÓN DEL PLANO: Plano Catastral

FECHA: Abril 2010

FECHA: Abril 2010

FECHA: Abril 2010

ESCALA: S/E

ESCALA: S/E

ESCALA: S/E

Laura Blesa Martí
Ingeniero Técnico de Obras Públicas (C.O. 19.467)




LEYENDA

CUATERNARIO		HOLOCENO		SUPERIOR		MEDIO		INFERIOR		PLEISTOCENO		TERCIARIO		CRETACICO		JURASICO		TRIASICO	

	GABINETE TÉCNICO REDYGEST C/ Martínez Gálvez, 7 y 8 planta 46002 Valencia T: 900 33 06 30 - F: 900 33 06 31 www.redygest.com - info@redygest.com		REF. CLIENTE	AYUNTAMIENTO DE MANUEL	CLIENTE	AYUNTAMIENTO DE MANUEL	DESCRIPCION DEL MANT.	0041-PL_004.1	PLANO Hidrogeológico
	PROYECTO: Proyecto concesional para aprovechamiento de aguas subterráneas con destino a abastecimiento de la localidad de Manuel, T.M. Manuel (Valencia)		REF. PROYECTO	PYT_004.1	PROYECTO	PROYECTO	DESCRIPCION DEL MANT.	0041-PL_004.1	PLANO Hidrogeológico
EQUIPO TÉCNICO		AUTOR		FECHA		ESCALA		1/100	
Redygest		Laura Blesa Martí		Abril 2010		1/100		1/100	
		Ingeniero Técnico de Obras Públicas (COL 19.467)							

CROQUIS DE POZO CALLE BONA VISTA

T.M. MANUEL
(VALENCIA)

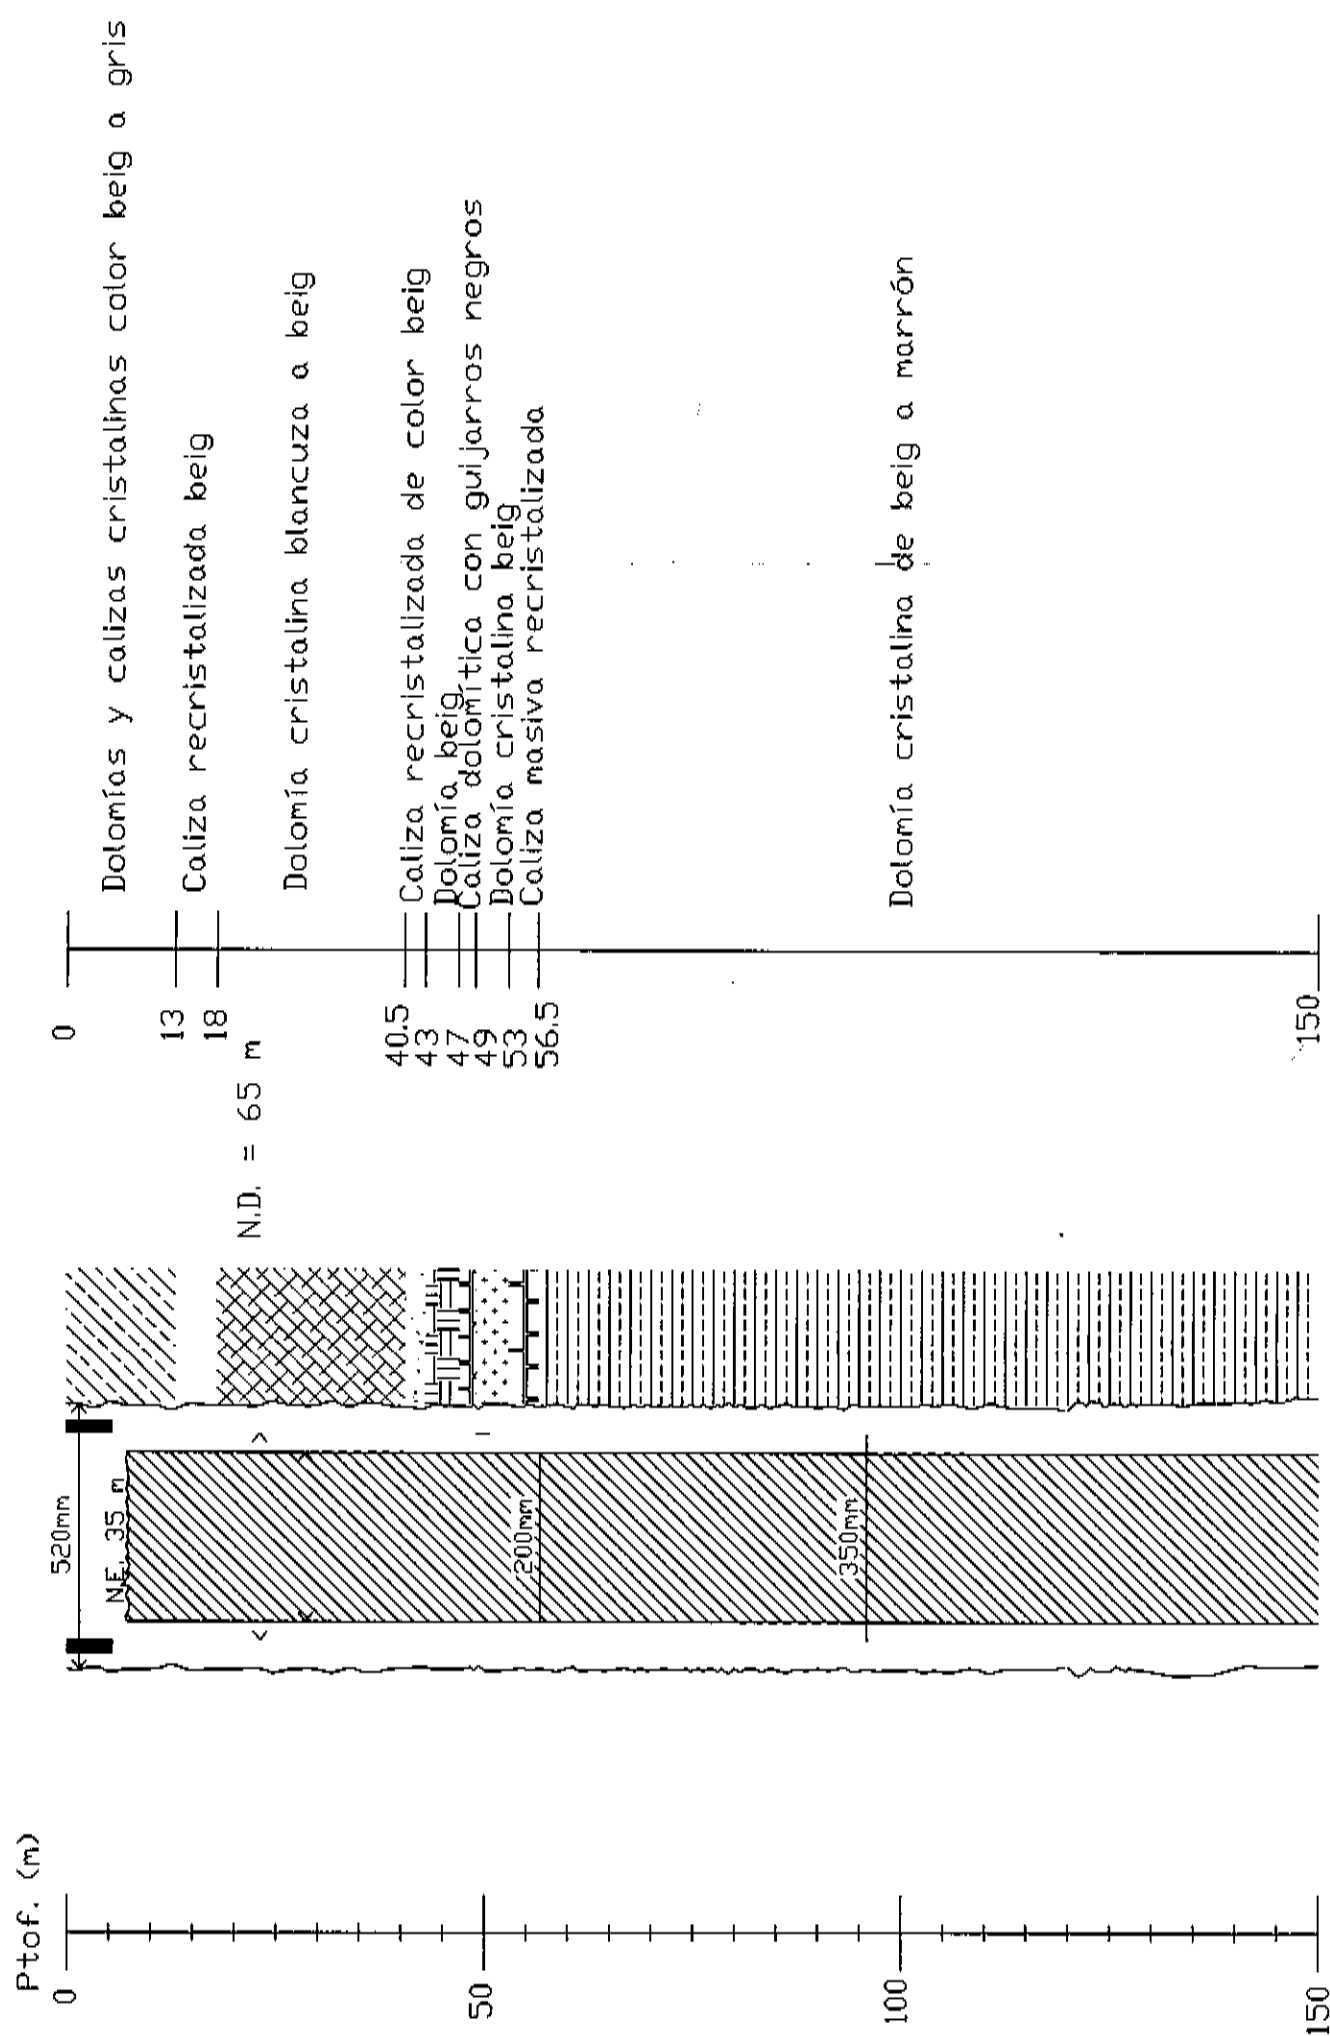

GABINETE TÉCNICO REDYGEST
C/ Martínez Cubells, 7-Vº Planta
46003 Valencia
T: 900 33 06 30 - F: 900 33 06 31
www.redygest.com - info@redygest.com


REF. CLIENTE
REF. PROYECTO
PYT_0041

CLIENTE
AYUNTAMIENTO DE MANUEL
PROYECTO
Proyecto concesional para aprovechamiento de aguas subterráneas con destino a abastecimiento de la localidad de Manuel, T.M. Manuel (Valencia)

REDACCIÓN:

Laura Blesa Martí
Laura Blesa Martí
Ingeniero Técnico de Obras Públicas (COL.19.467)

REF. PLANO
0041-PL_004.2
FECHA
Abril 2010
DESCRIPCIÓN DEL PLANO
Columna litológica
ESCALA
S/E

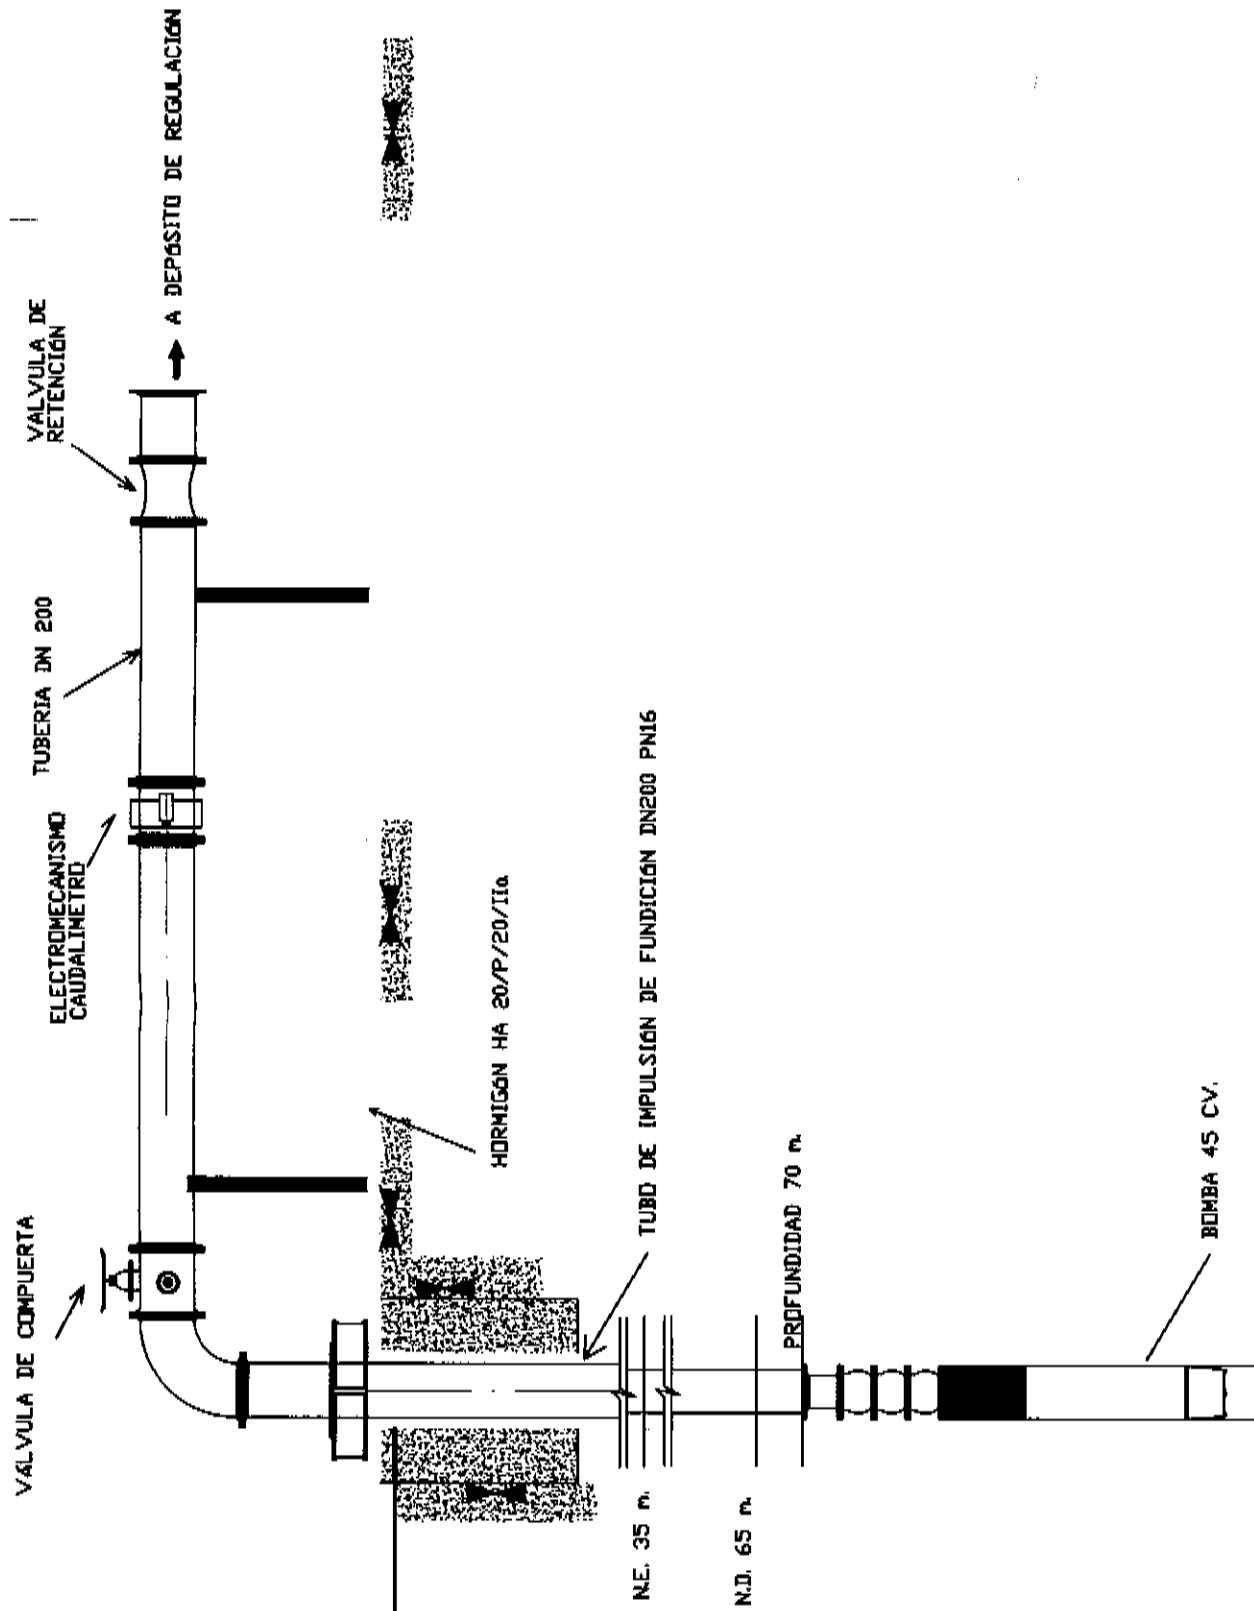

PROFUNDIDAD 150 m.

ENTUBACIÓN CON TUBO DE CHAPA DE ACERO DE 500mm

 Redygest S.L.	EQUIPO TÉCNICO: GABINETE TÉCNICO REDYGEST C/ Martínez Cubells, 7-4ª Planta 46001 Valencia T: 963 11 06 30 - F: 963 11 06 31 www.redygest.com - info@redygest.com		REF. CLIENTE:	CLIENTE:	REDACCIÓN:	 Laura Blesa Martí Ingeniero Técnico de Obras Públicas (COL 39.467)	REF. PLANO:	DESCRIPCIÓN DEL PLANO:
	REF. PROYECTO:	PROYECTO:	AYUNTAMIENTO DE MANUEL				FECHA:	ESCALA:
	PYT_0041	Proyecto concesional para aprovechamiento de aguas subterráneas con destino a abastecimiento de la localidad de Manuel, T.M. Manuel (Valencia)					0041-PL_005	Instalaciones

