

EQUIPO REDACTOR

RAMON ESTEVE
ESTUDIO DE ARQUITECTURA SL
PLAÇA PERE BOREGÓ, 1 GALINDO 71º
46003 VALENCIA, TEL. 96 351 04 34
FAX 96 315 55 34, www.ramonesteve.com
info@ramonesteve.com

PROMOTOR

CAJA DE AHORROS Y
MONTE DE PIEDAD DE
ONTINYENT

FIRMADO

J. RAMON ESTEVE CAMBRA
ARQUITECTO

PROYECTO

SEDE SOCIAL
CAIXA ONTINYENT

UBICACIÓN PROYECTO

CALLE GOMIS 3
ONTINYENT
VALENCIA

FASE

PROYECTO
ESTUDIO DE DETALLE

Nº PLANO


A 06

FECHA
ABRIL 2007

ESCALA
1/500

PLANO

PLANO DE ESTRUCTURA
URBANA PROPUESTA

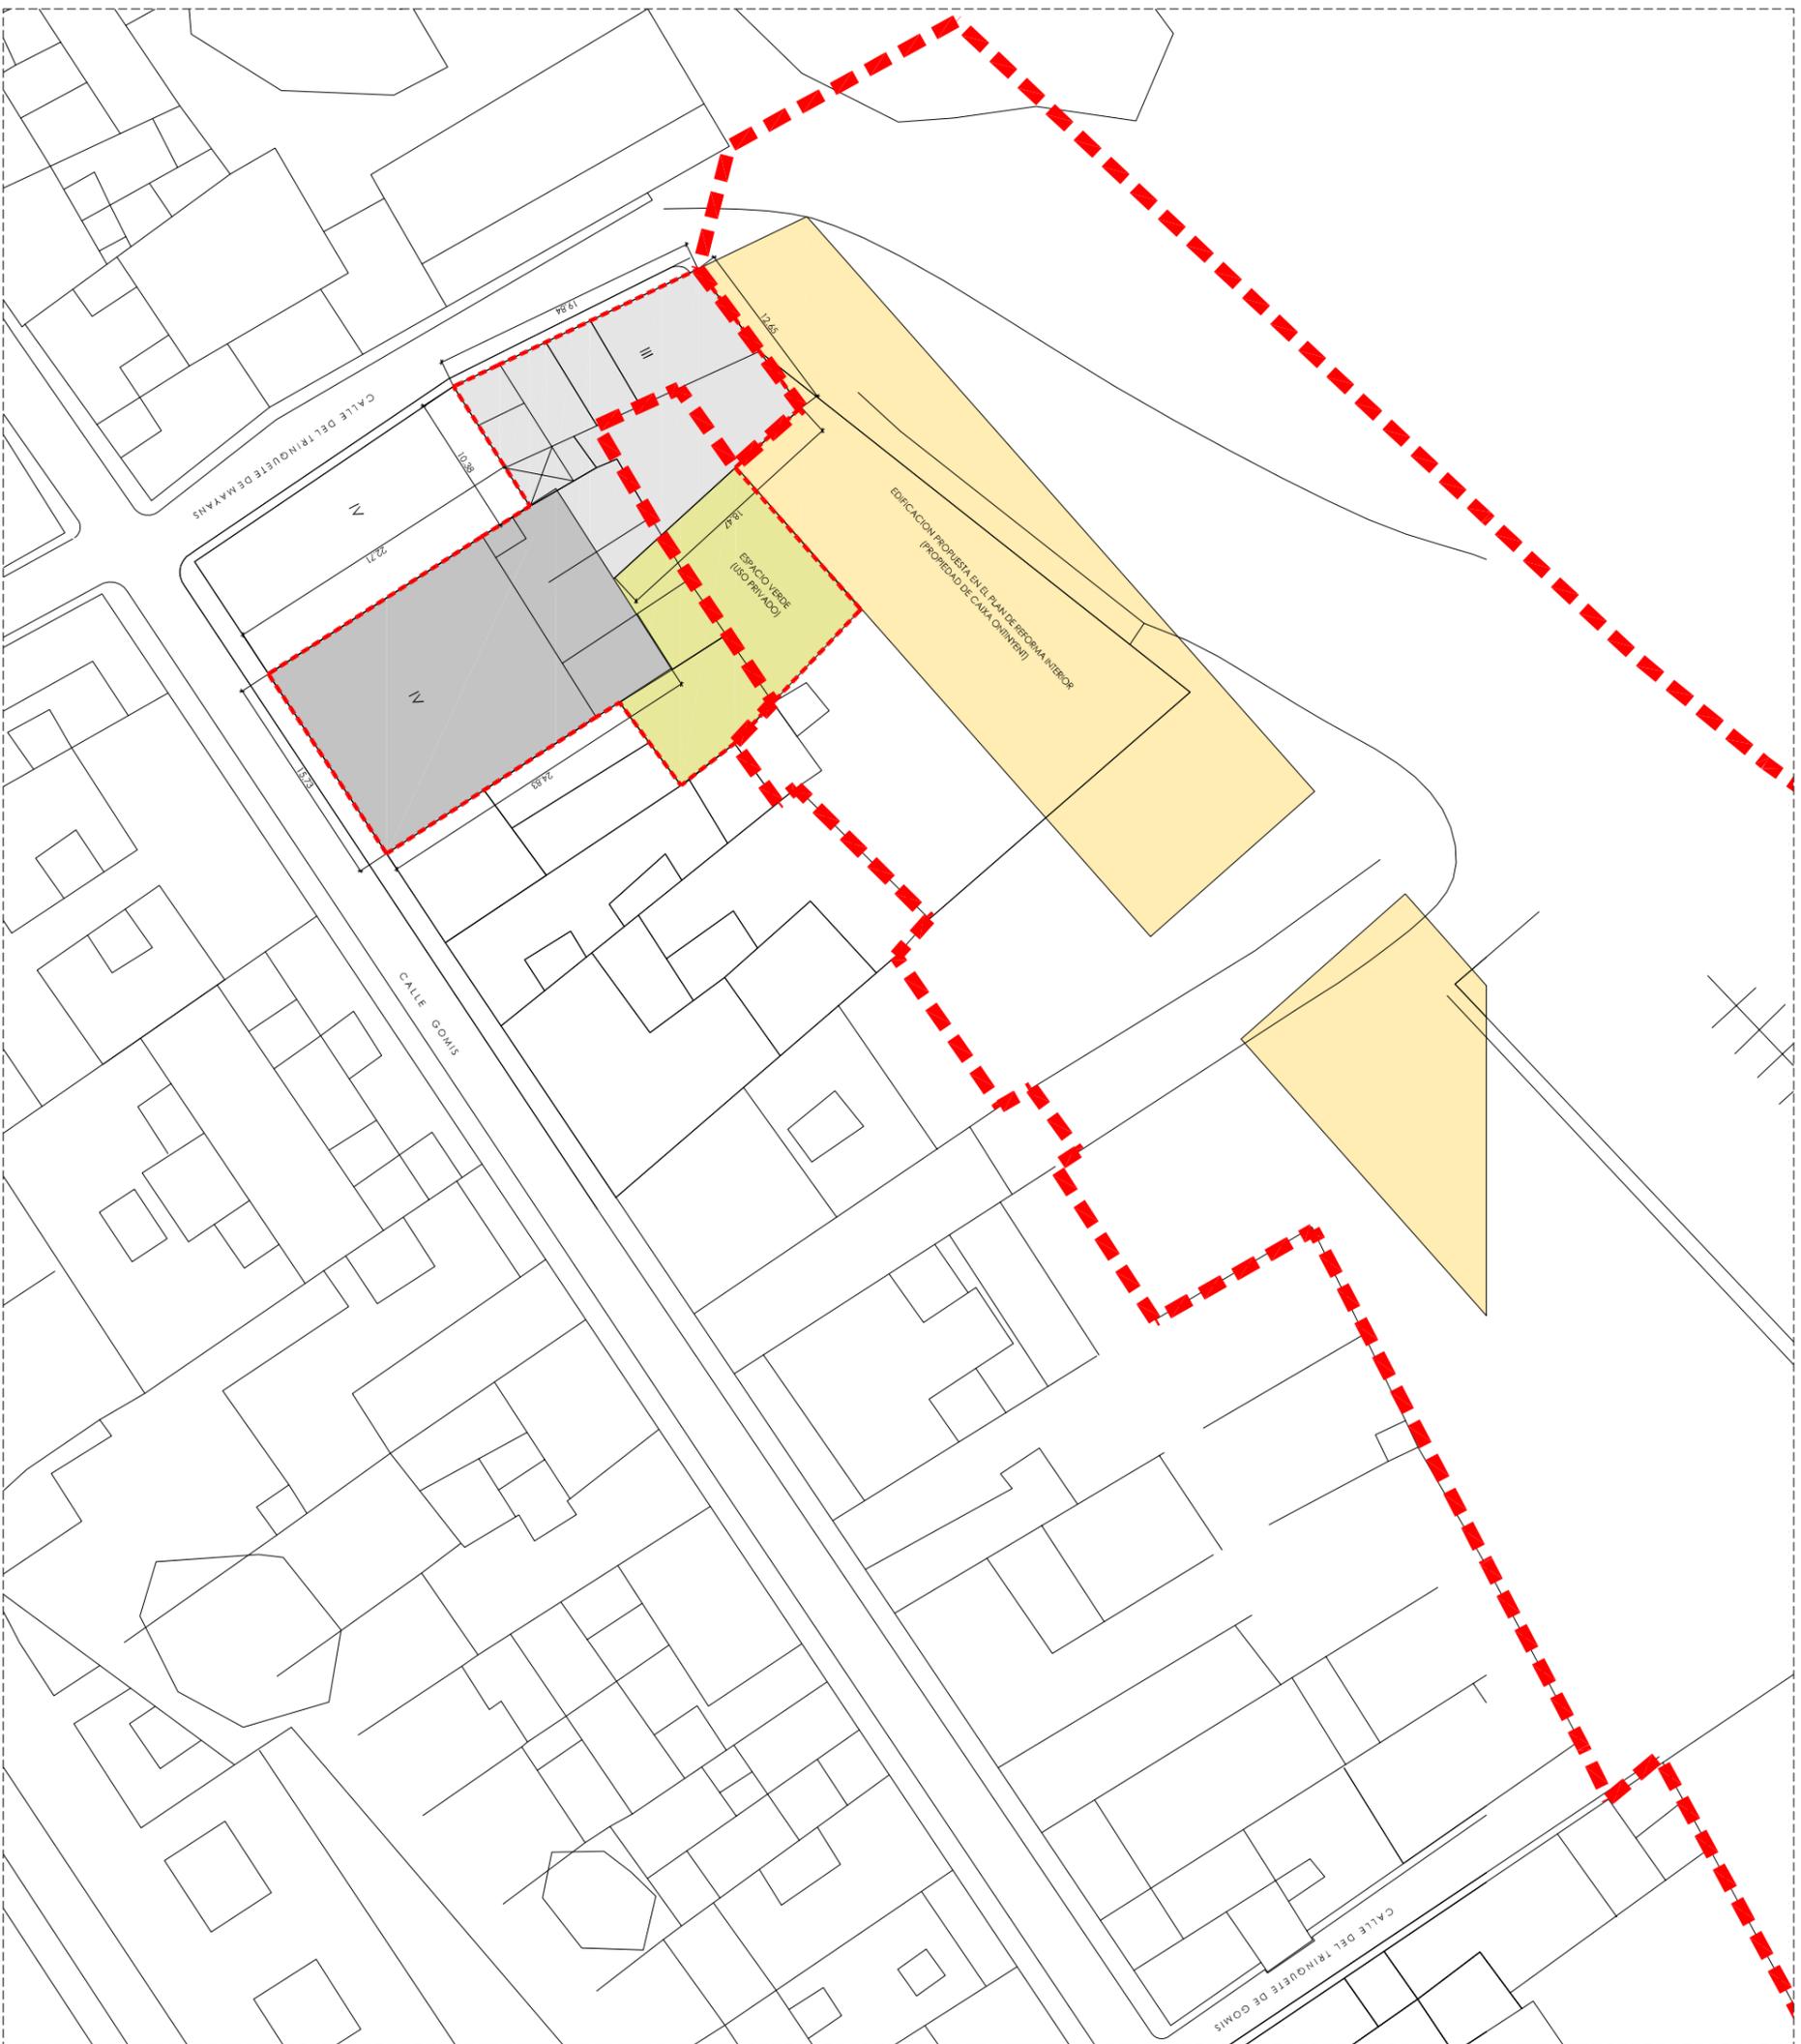

ESPACIO VERDE

EDIFICACIÓN
FACHADA PROTEGIDA

EDIFICACIÓN DERIBO

EDIFICACIÓN PRI
PROPIEDAD CAIXA ONTINYENT

LIMITE UNIDADES DE
EJECUCIÓN DEL PRI

LIMITE ACTUACIÓN PROPUESTA

PROPUESTA

RAMON ESTEVE
ESTUDIO DE ARQUITECTURA