

EQUIPO REDACTOR

RAMON ESTEVE
ESTUDIO DE ARQUITECTURA SL
PLAÇA PERE BOREGÓ, 1 GALINDO 71º
46003 VALENCIA, TEL: 96 351 04 34
FAX: 96 315 55 34, www.ramonesteve.com
info@ramonesteve.com

PROMOTOR

CAJA DE AHORROS Y
MONTE DE PIEDAD DE
ONTINYENT

FIRMADO

J. RAMON ESTEVE CAMBRA
ARQUITECTO

PROYECTO

SEDE SOCIAL
CAIXA ONTINYENT

UBICACIÓN PROYECTO

CALLE GOMIS 3
ONTINYENT
VALENCIA

FASE

PROYECTO
ESTUDIO DE DETALLE

Nº PLANO


A 05

FECHA
ABRIL 2007

ESCALA
1/500

PLANO PLANO DE ESTRUCTURA
URBANA DEL PLAN DE REFORMA
INTERIOR SECTOR CLARIANO

N
1

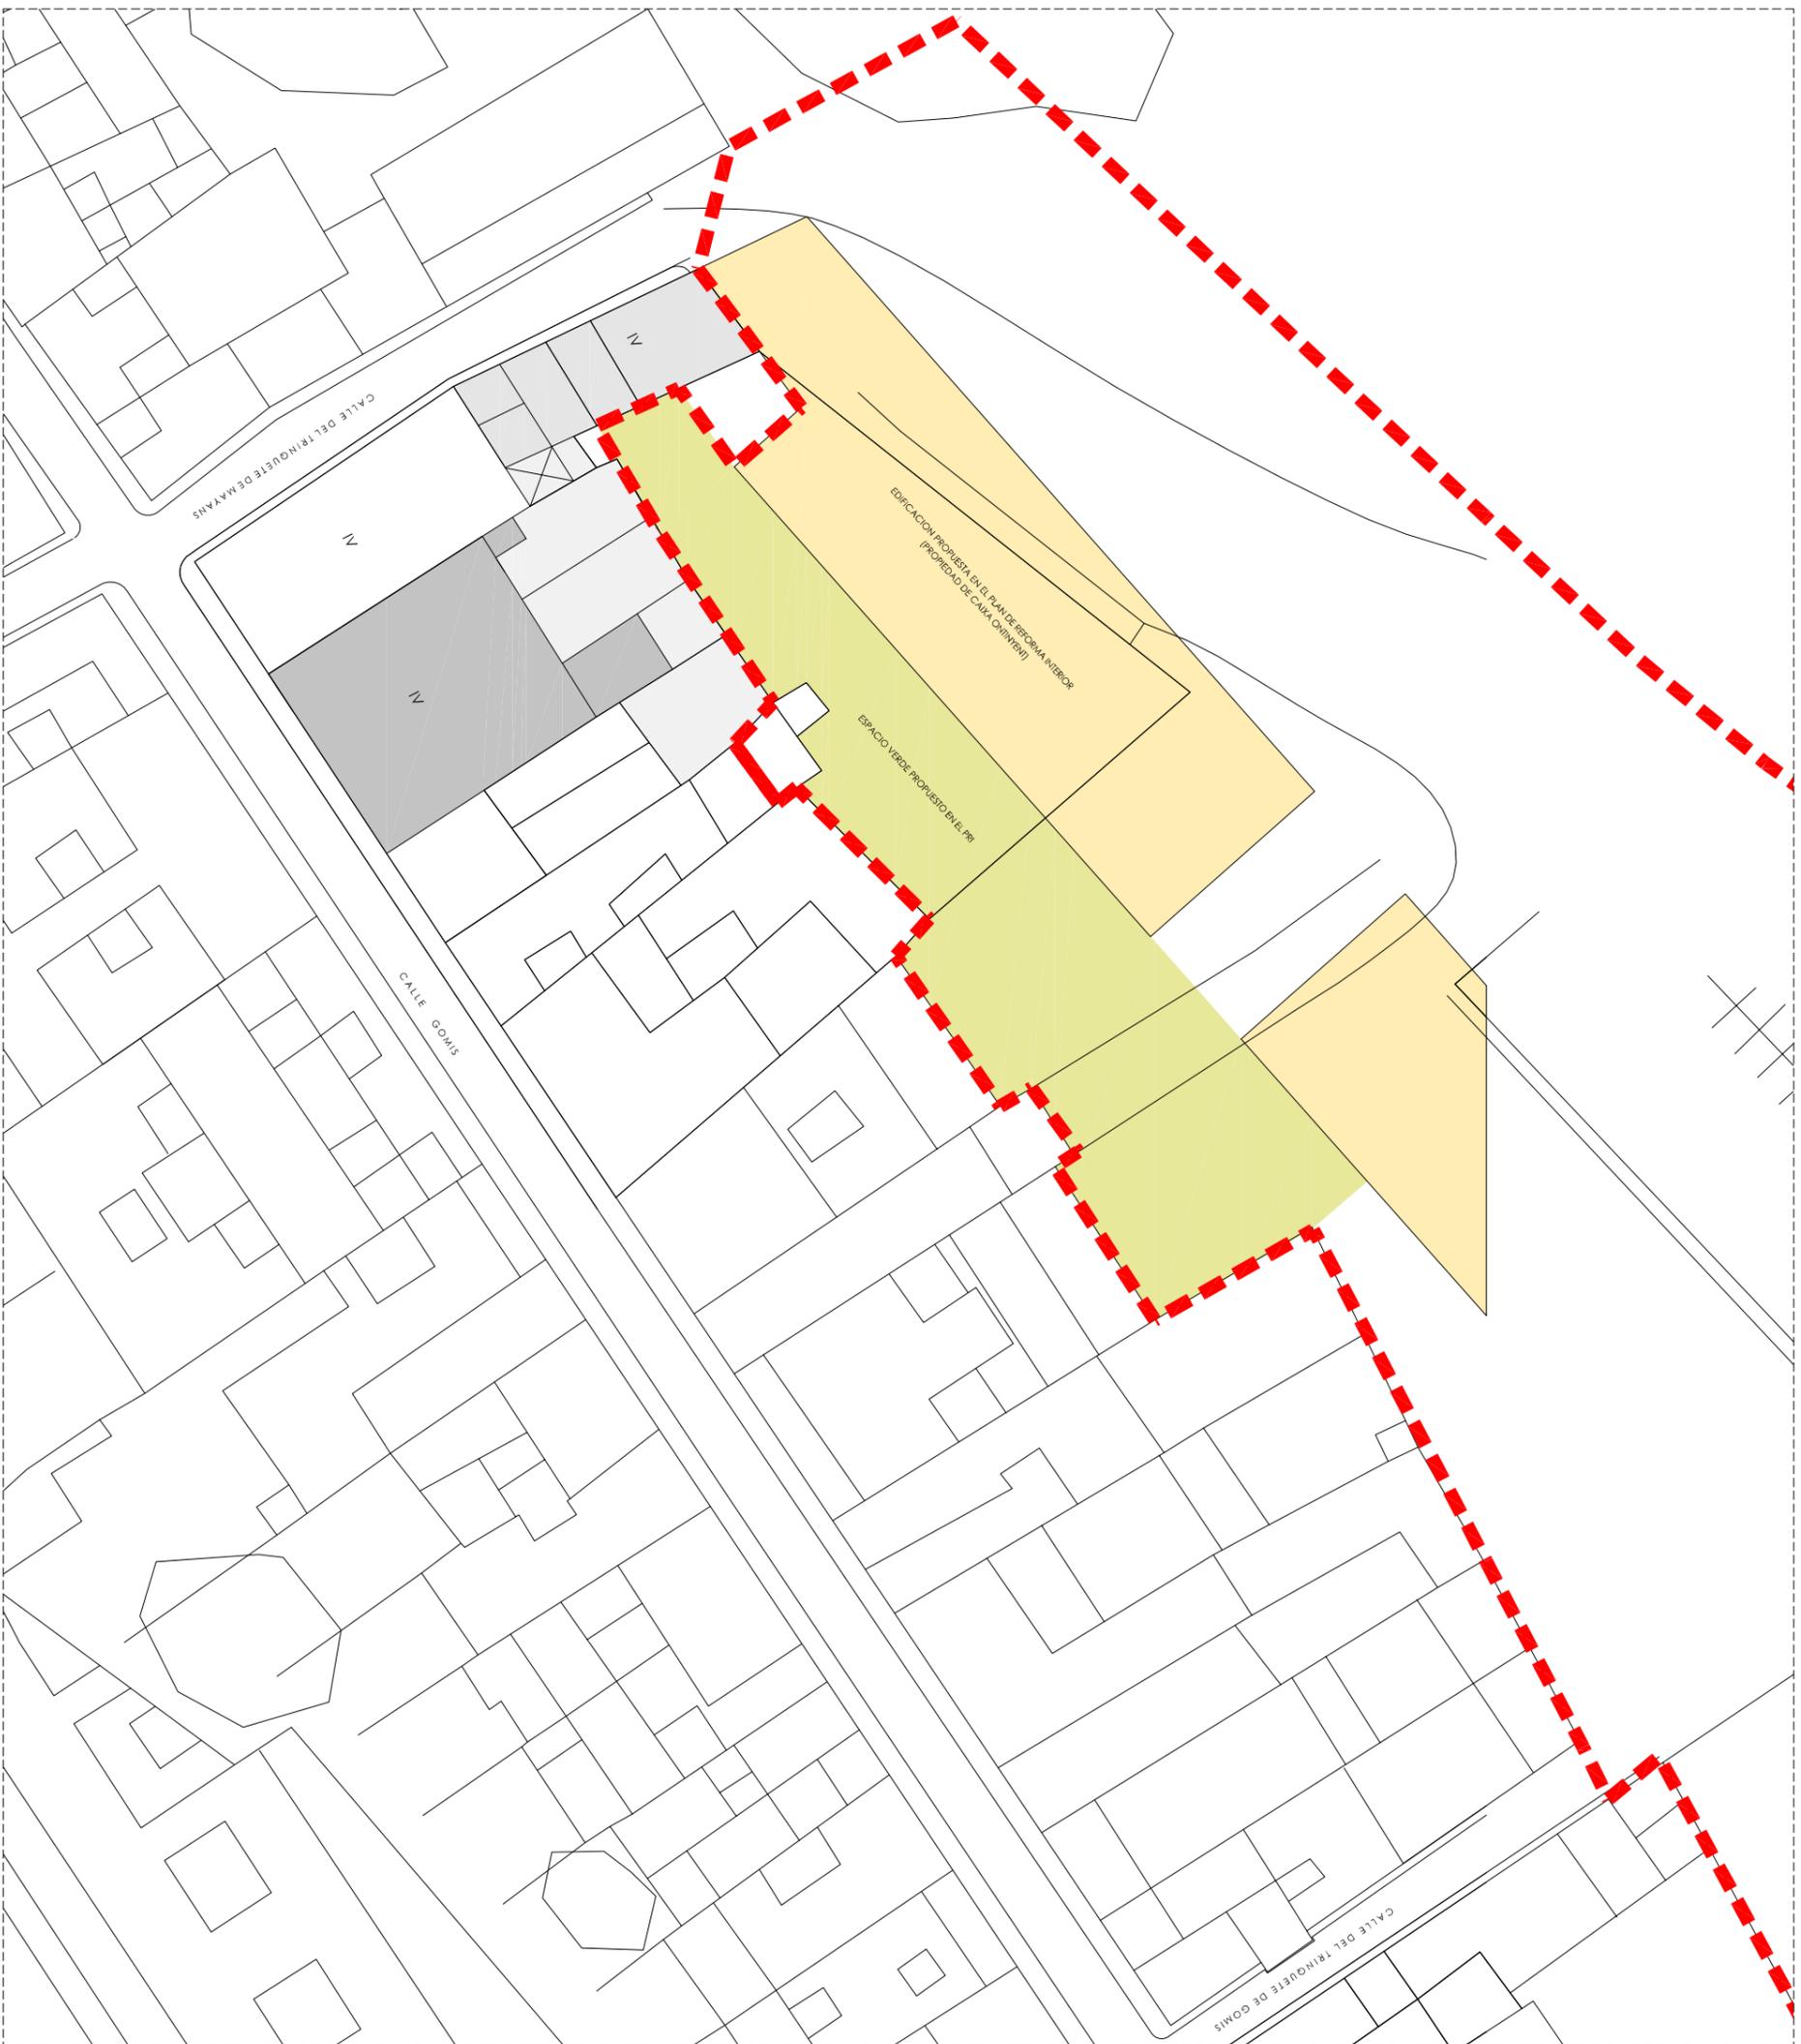

PLAN REFORMA INTERIOR (PRI)

- ESPACIO VERDE
- EDIFICACIÓN PREEXISTENTE
FACHADA PROTEGIDA
- EDIFICACIÓN DERIBO
- PATIOS PREEXISTENTES
- EDIFICACION PRI
PROPIEDAD CAIXA ONTINYENT
- LIMITE UNIDADES DE
EJECUCION DEL PRI

RAMON ESTEVE
ESTUDIO DE ARQUITECTURA