

EQUIPO REDACTOR

RAMON ESTEVE
ESTUDIO DE ARQUITECTURA SL
PLAÇA PERE BORRERO I GALINDO 71º
46003 VALENCIA. TEL 96 351 04 34
FAX 96 315 55 34. www.ramonesteve.com
info@ramonesteve.com

PROMOTOR

CAJA DE AHORROS Y
MONTE DE PIEDAD DE
CONTINENT

FIRMA DO

J. RAMON ESTEVE CAMBRA
ARQUITECTO

PROYECTO

SEDE SOCIAL

CAIXA ONTINYENT

UBICACIÓN PROYECTO
CALLEGOMIS 3
ONTINYENT
VALENCIA

F A S E
PROYECTO
ESTUDIO DE DETALLE

NO PLAN

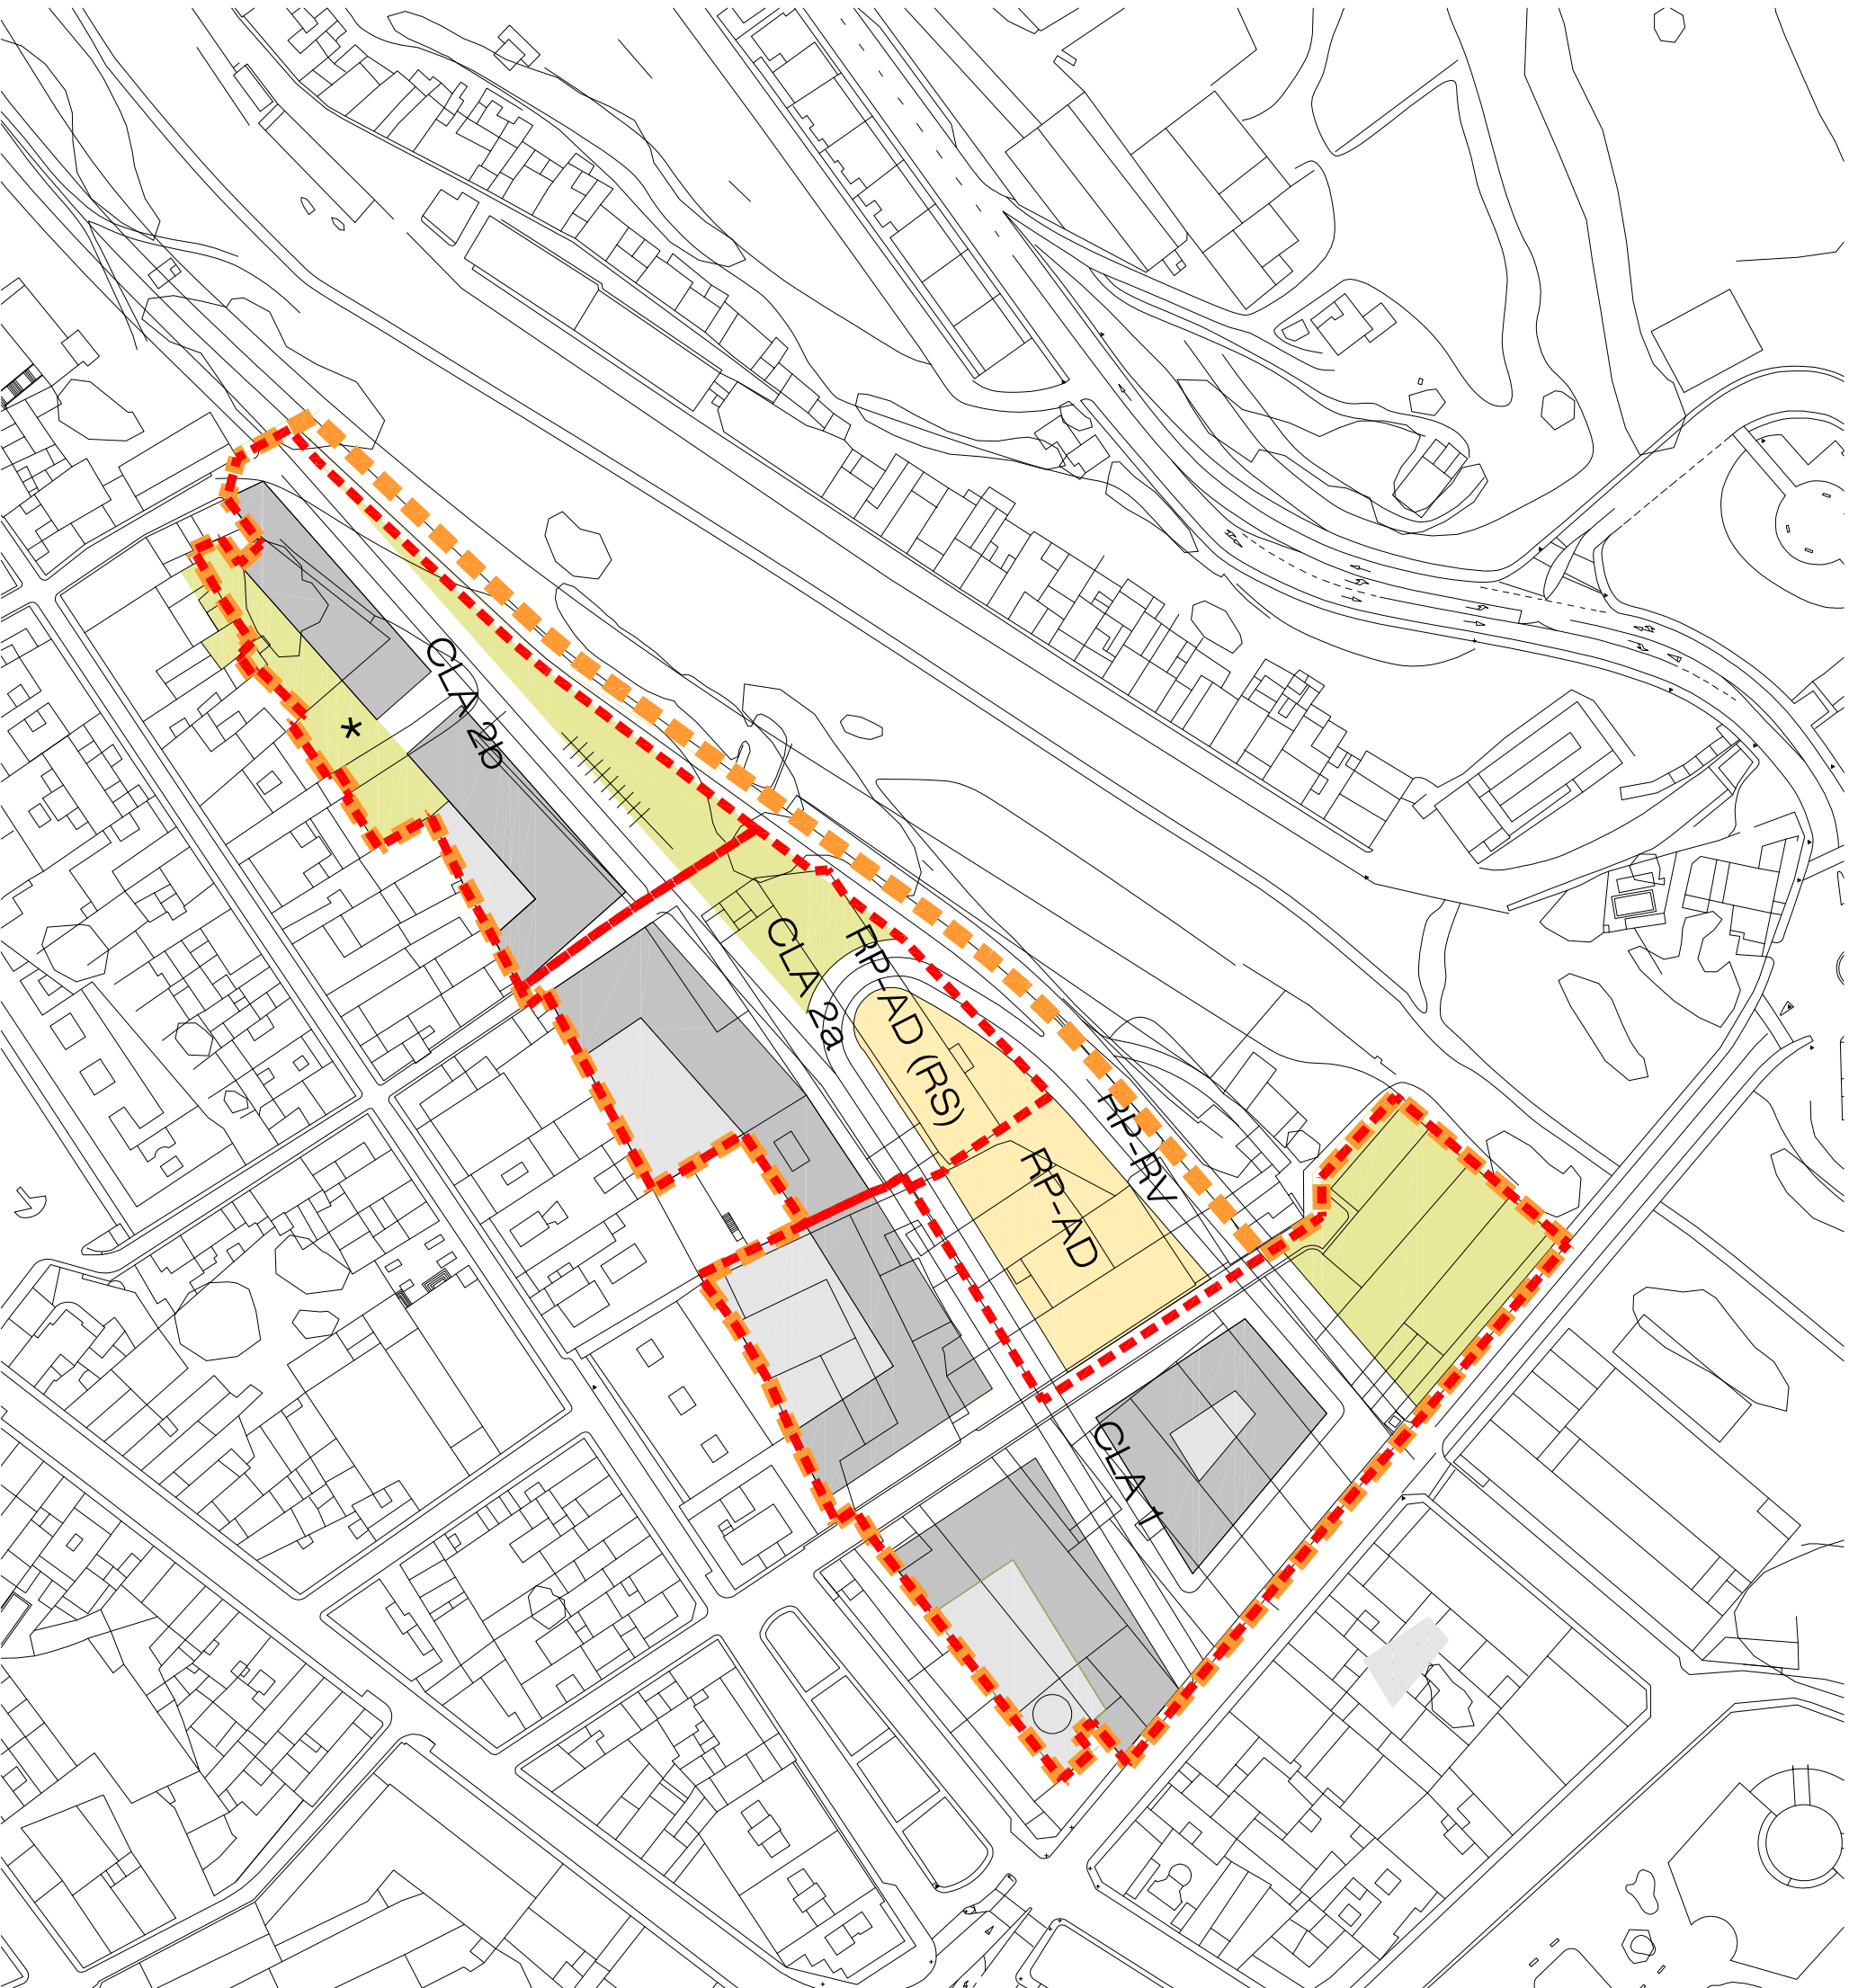
A03

F E C H A
ABRIL 2007

E S C A L A
1/1500

PLANO
PLANO DEL PLAN DE REFORMA
INTERIOR SECTOR CLARIANO
CALIFICACIÓN Y ALINEACIONES

z

RAMON ESTEVE
ESTUDIO DE ARQUITECTURA

ESPACIO VERDE

ENSANCHE (GRADO 2

PATIO INTERIORE:

PARCELA EQUIPAMENTOS

LÍMITE UNIDADES DE
EJECUCIÓN DEL PROYECTO

LIMITED LIABILITY

DOTACIÓN PRIVADA

PLAN REFORMA INTERIOR (PRI) SECTOR CLARIANO

*