


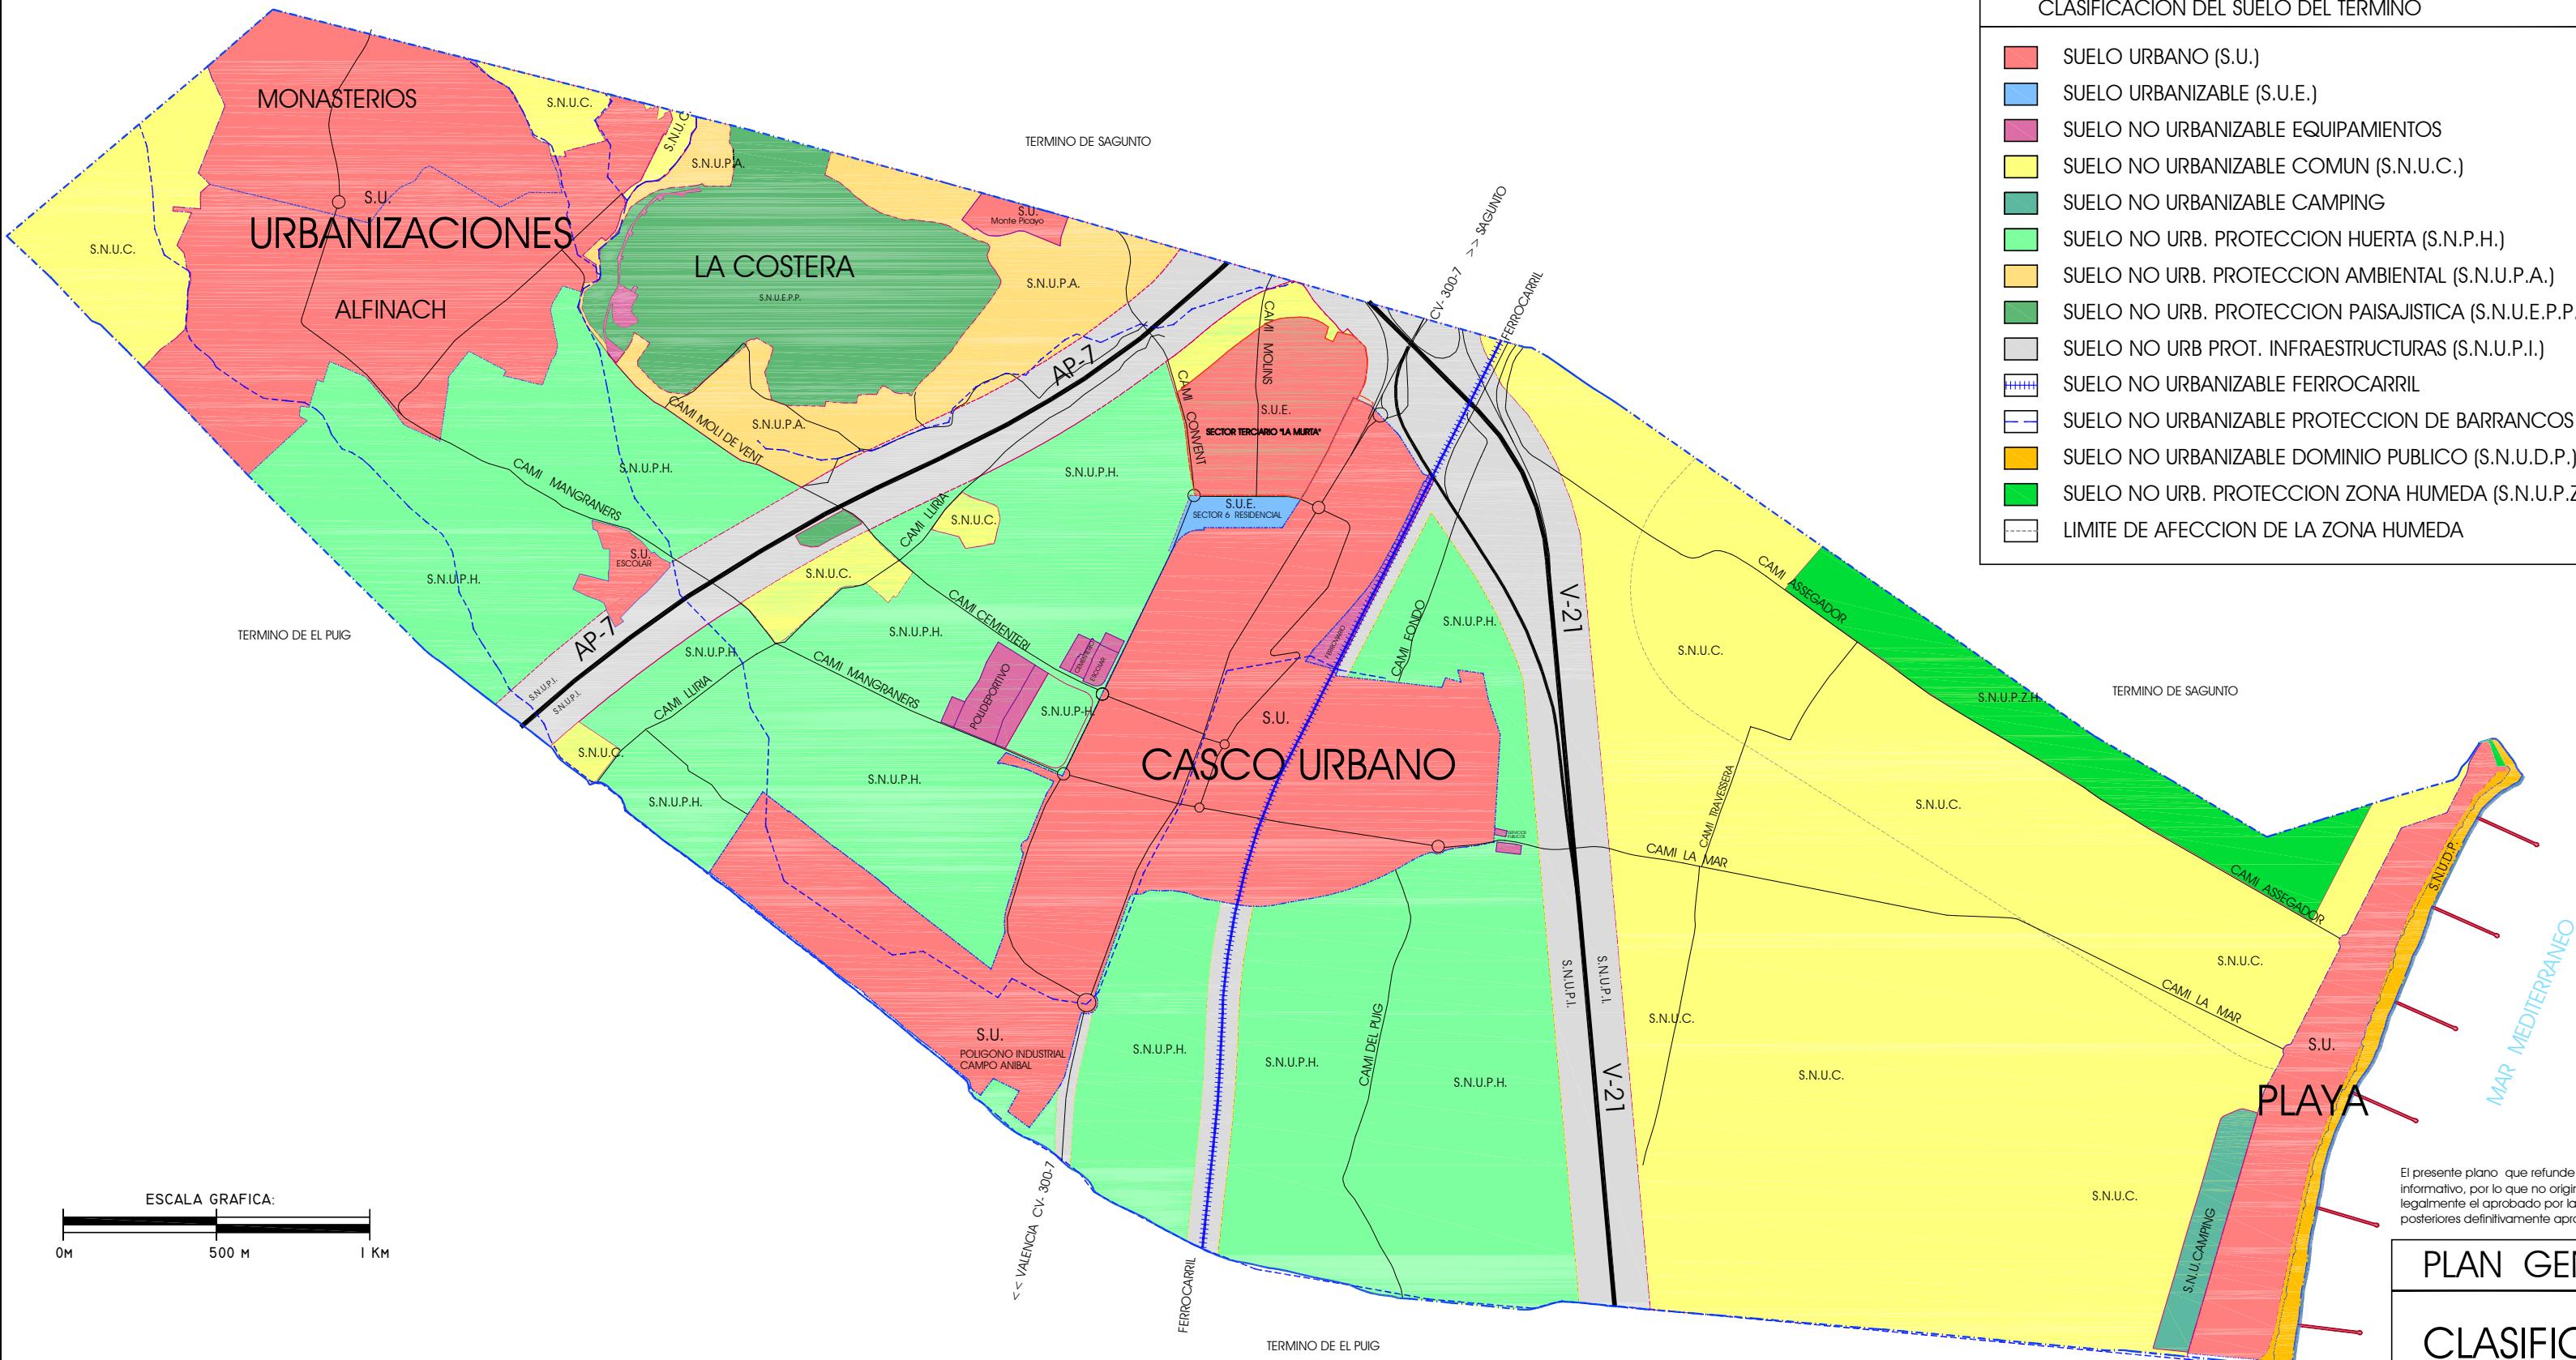

AJUNTAMENT
DE PUÇOL.

CLASIFICACION DEL SUELO DEL TERMINO

- SUELO URBANO (S.U.)
 - SUELO URBANIZABLE (S.U.E.)
 - SUELO NO URBANIZABLE EQUIPAMIENTOS
 - SUELO NO URBANIZABLE COMUN (S.N.U.C.)
 - SUELO NO URBANIZABLE CAMPING
 - SUELO NO URB. PROTECCION HUERTA (S.N.P.H.)
 - SUELO NO URB. PROTECCION AMBIENTAL (S.N.U.P.A.)
 - SUELO NO URB. PROTECCION PAISAJISTICA (S.N.U.E.P.P.)
 - SUELO NO URB PROT. INFRAESTRUCTURAS (S.N.U.P.I.)
 - SUELO NO URBANIZABLE FERROCARRIL
 - SUELO NO URBANIZABLE PROTECCION DE BARRANCOS
 - SUELO NO URBANIZABLE DOMINIO PUBLICO (S.N.U.D.P.)
 - SUELO NO URB. PROTECCION ZONA HUMEDA (S.N.U.P.Z.H.)
 - LIMITE DE AFECCION DE LA ZONA HUMEDA



El presente plano que refunde el planeamiento urbanístico, tiene carácter meramente informativo, por lo que no originará derechos ni expectativas, siendo el documento válido legalmente el aprobado por la C.T.U., en fecha 28/06/95, junto con las modificaciones

PLAN GENERAL DE PUÇOL

CLASIFICACIÓN DEL SUELO

ref: MOD-20 INDUSTRIAL SUR
Fecha: OCT-2006 escala: 1:20 000