


SECCIÓN A-A'

- LEYENDA
- <- MICRÓFONO DE MESA
 - ALTAVOZ
 - ◻ CÁMARA DE VIDEO
 - > ENCHUFE ELÉCTRICO

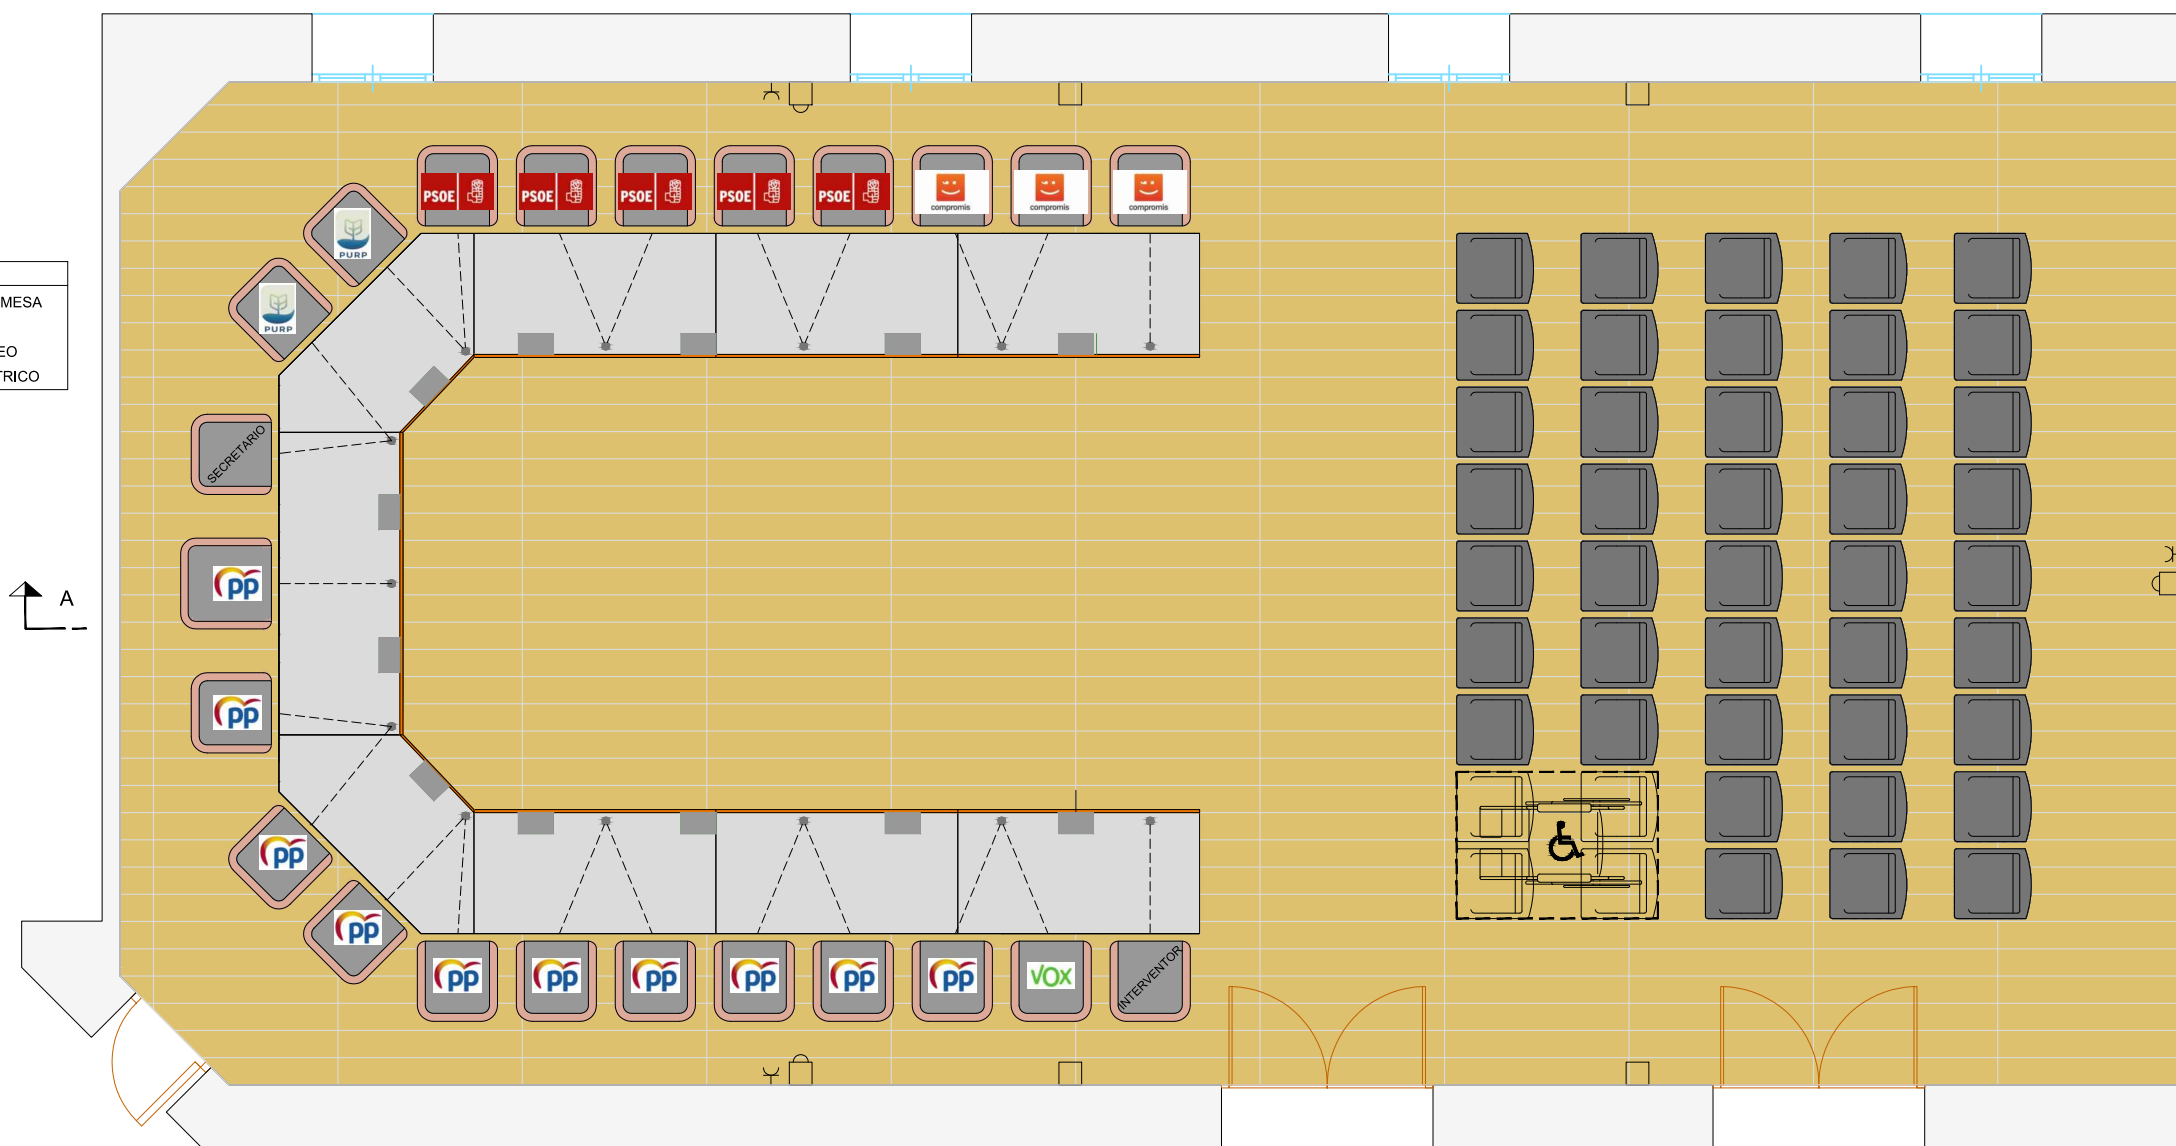

ACCESO

PLANTA

SALÓN DE PLENOS
AJUNTAMENT DE PUÇOL
MESA 23 PUESTOS - 45 PÚBLICO
FECHA: 03-2023 ESCALA 1/50