

	LÍMIT NUCLI HISTÒRIC		NOMBRE D'ALTURES/ATIC
	ZONA PROTECCIÓ ARQUEOLÒGICA GENERAL		PROTECCIÓ INTEGRAL
	ZONA PROTECCIÓ ARQUEOLÒGICA -BIC- CISTERNA ÀRAB		PROTECCIÓ PARCIAL
	LÍMIT ÀREA DE REPARTIMENT I LÍMIT CLASSIFICACIÓ DEL SÒL		ÚS PRIVATIU
	LÍMIT ÀREA DE RESTRICCIÓ DELS USOS INDUSTRIAL	SU	SÒL URBA
	DELIMITACIÓ D'ALTURES	SUB	SÒL URBANITZABLE
	PASSATGES I PORTICS	SNU	SÒL NO URBANITZABLE
	LÍMIT DE TERME	AR"N"	ÀREA DE REPARTIMENT "N"


	DELIMITACIÓ ENTORN DEL BIC - CISTERNA ÀRAB		TERCIARI
	RESIDENCIAL NUCLI DE PROTECCIÓ AMBIENTAL		INDUSTRIAL A
	RESIDENCIAL AMPLIACIÓ NUCLI / PATIS PRIVATS		INDUSTRIAL B
	RESIDENCIAL EIXAMPLE / PATIS PRIVATS		INDUSTRIAL C
	RESIDENCIAL UNIFAMILIAR		PRIVAT NO EDIFICABLE (Retir de 6 metres)

	EDUCATIVOCULTURAL		ÀREA DE JOCS
	ESPORTIVORECREATIU		JARDÍ
	ASSISTENCIAL		PARC
	INFRAESTRUCTURA-SERVEI URBA		PEATONAL
	ADMINISTRATIVOINSTITUCIONAL		SÒL URBANITZABLE

PLA GENERAL D'ORDENACIÓ URBANA QUART DE POBLET

EQUIP REDACTOR:

Arquitecta Directora	- M ^{re} PILAR NÚÑEZ LIZONDO	SIGNAT: La Directora
Arquitecte	- VICENT J. LERMA I RODRIGO	
TAG - L. Dret	- SANTIAGO CARRATALÀ BEGUER	
Arquitecte Tècnic	- J. ALAN ORTEGA RAMÓN	
Delineant	- JOSÉ R. FELTRER SANMARTÍN	
Topògraf col·laborador	- JOSÉ A. ANÓN CAMPOS	
	- MANUEL LOZANO MARTÍNEZ	

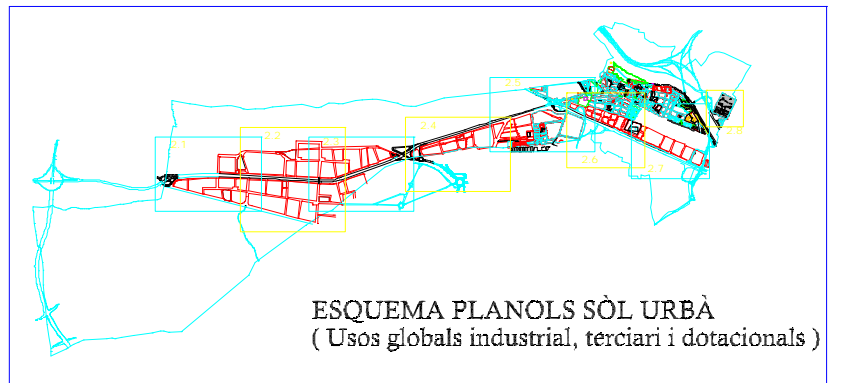

PLÀNOL:

ORDENACIÓ DEL SÒL URBA
-DELIMITACIÓ DE NUCLIS HISTÒRICS, ZONES D'ORDENACIÓ URBANÍSTICA, DOTACIONS PÚBLIQUES, ALINEACIONS, ALTURES, ELEMENTS PROTEGITS I GESTIÓ.

ESCALA 1:2000	ESCALA GRÀFICA 	FULLA 2.8	DATA REDACCIÓ 2001 2002
DATA	SUBSTITUEIX A		DATA APROVACIÓ DEFINITIVA 3 JULIOL 2002
DATA	SUBSTITUEIX PER		