

	LIMIT NUCLI HISTORIC		NOMBRES D'ALTURES/ATIC
	ZONA PROTECCIO ARQUEOLOGICA GENERAL		PROTECCIO INTEGRAL
	ZONA PROTECCIO ARQUEOLOGICA - BIC - CISTERNA ARAB		PROTECCIO PARCIAL
	LIMIT AREA DE REPARTIMENT I LIMIT CLASSIFICACIO DEL SOL		US PRIVATIU
	LIMIT AREA DE RESTRICCIO DELS USOS INDUSTRIAL		SOL URBA
	DELIMITACIO D'ALTURES		SOL URBANITZABLE
	PASSATGES I PORTICS		SOL NO URBANITZABLE
	LIMIT DE TERME		AREA DE REPARTIMENT 'N'

	DELIMITACIO ENTORN DEL BIC - CISTERNA ARAB		TERCIARI
	RESIDENCIAL NUCLI DE PROTECCIO AMBIENTAL		INDUSTRIAL A
	RESIDENCIAL AMPLIACIO NUCLI / PATIS PRIVATS		INDUSTRIAL B
	RESIDENCIAL EXAMPLE / PATIS PRIVATS		INDUSTRIAL C
	RESIDENCIAL UNIFAMILIAR		PRIVAT NO EDIFICABLE (Retir de 6 metres)


	EDUCATIVOCULTURAL		AREA DE JOCS
	ESPORTIVORECREATIU		JARDI
	ASSISTENCIAL		PARC
	INFRAESTRUCTURA-SERVEI URBÀ		PEATONAL
	ADMINISTRATIVOINSTITUCIONAL		SOL URBANITZABLE

PLA GENERAL D'ORDENACIÓ URBANA QUART DE POBLET

EQUIP REDACTOR:

Arquitecta Directora: M^{re} PILAR NÚÑEZ LIZONDO
 Arquitecte: VICENT J. LERMA I RODRIGO
 TAG - L. Dret: SANTIAGO CARRATALÀ BEGUER
 Arquitecte Tècnic: J. ALAN ORTEGA RAMÓN
 Delineant: JOSE R. FELTRER SANMARTÍN
 Topògraf col·laborador: JOSE A. ANÓN CAMPOS - MANUEL LOZANO MARTÍNEZ

SIGNAT: La Directora

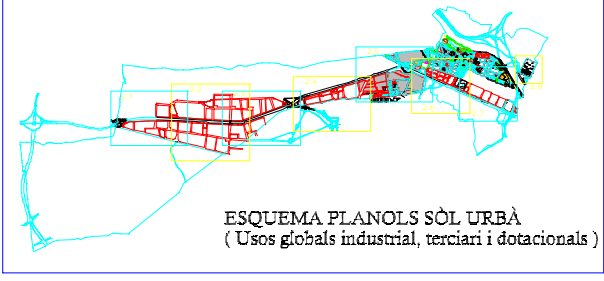

PLÀNOL:		DATA REDACCIÓ
ORDENACIÓ DEL SÒL URBA		2001
-DELIMITACIÓ DE NUCLIS HISTORICS, ZONES D'ORDENACIÓ URBANÍSTICA, DOTACIONS PÚBLIQUES, ALINEACIONS, ALTURES, ELEMENTS PROTEGITS I GESTIÓ.		2002
ESCALA 1:2000	ESCALA GRÀFICA	FULLA 2.5
DATA	SUBSTITUEIX A	DATA APROVACIÓ DEFINITIVA
DATA	SUBSTITUEIX PER	3JULIOL 2002