

LEYENDA

- LÍMITE DE TÉRMINO MUNICIPAL
- LÍMITE DE NÚCLEO HISTÓRICO

ESQUEMA PLANO SUELO URBANO

PLAN GENERAL DE ORDENACIÓN URBANA DE QUART DE POBLET, 2002

1	Integral	Cisterna Árabe	C/ de la Cisterna 5
2	Integral	Iglesia Parroquial de la Purísima Concepción	Plaza de l'Església 6
3	Integral	Ermita de Sant Onofre	Avenida de Sant Onofre sn
4	Parcial	Molí del Real	C/ Gerardo Paadín 21
5	Integral	Sanatorio de Sant Onofre	C/ Ermita de Sant Onofre
6	Parcial	Edificio Antiguo del Colegio de San Enrique	C/ Reverenda Madre Asunción Soler
7	Parcial	Edificio de Oficinas de la factoría Refracta	C/ Marqués del Turia
8	Parcial	Vivienda	C/ l'Alcota 1
9	Parcial	Viviendas	C/ de l'Estació 6 y 10
10	Parcial	Centro de Convivencia o Casino	Plaza "Pais Valencià"
11	Parcial	Antigua fábrica de Aceites Andrés e Inmediatos	C/ Joanot Martorell
12	Parcial	Convento de Betania	Plaza de la Creu
13	Parcial	Casa de la Cultura	Plaza de Valldcabres 19
14	Parcial	Antiguo Matadero	C/ Gerardo Paadín 19
15	Parcial	Chimenea Fábrica Turégano	Avda. Antic Regne de València 25
16	Parcial	Edificio de viviendas antiguo Ayto.	Plaza de Valldcabres 7A y 8
17	Ambiental	Núcleo de protección ambiental	Ampliación de núcleo

CATÁLOGO DE PROTECCIONES DE QUART DE POBLET, 2004

1	Integral	Cisterna Árabe	C/ de la Cisterna 5
2	Integral	Antigua presa de la acequia de Rascanya	Antiguo cauce del río Turia sn
3	Integral	Ermita de Sant Onofre	Avenida de Sant Onofre sn
4	Integral	Molí del Real	C/ Gerardo Paadín 21
5	Integral	Partidor de Franc-Moros	Paraje de l'Alter sn
6	Integral	Partidor de Quart-Benàger	Parque de Sant Onofre sn
7	Integral	Iglesia Parroquial de la Purísima Concepción	Plaza de l'Església 6
8	Integral	Jardín de la antigua Factoría "Elcano"	Avda. de Madrid 8
9	Integral	Torre del Reloj de la antigua Factoría "Elcano"	Avda. de Madrid 8
10	Integral	Restos del arco de acceso a la antigua Mesquita	Plaza de l'Església 7
11	Integral	Cartel publicitario de Nitrato de Chile	Avda. Antic Regne de València 19
12	Parcial	Sanatorio de Sant Onofre	C/ Ermita de Sant Onofre 4
13	Parcial	Colegio de San Enrique	C/ Reverenda Madre Asunción Soler 6
14	Parcial	Edificio de oficinas de la Factoría REFRACTA	C/ Marqués del Turia 2
15	Parcial	Vivienda en la calle l'Alcota nº 1	C/ l'Alcota 1
16	Parcial	Vivienda en la calle l'Estació	C/ de l'Estació 6
17	Parcial	Vivienda en la calle l'Estació	C/ de l'Estació 10
18	Parcial	Centro de convivencia o casino	Plaza "Pais Valencià" 7
19	Parcial	Antigua fábrica de aceites Andrés e Inmediatos	C/ Joanot Martorell 13
20	Parcial	Convento y Colegio de Betania	Plaza de la Creu 7
21	Parcial	Casa de la Cultura	Plaza de Valldcabres 19
22	Parcial	Antiguo Matadero	C/ Gerardo Paadín 19
23	Parcial	Chimenea Fábrica Turégano	Avda. Antic Regne de València 25
24	Parcial	Molí de Vila	Plaza Pznón sn
25	Parcial	Edificio de viviendas antiguo Ayuntamiento	Plaza de Valldcabres 7A y 8
26	Parcial	Depósito de agua de baja presión	C/ Trafalgar 34
27	Parcial	Edificio de Oficinas de la COPUT	Avda. Antic Regne de València 33
28	Parcial	Centro Quart Jove	C/ Torreta 1
29	Parcial	Alquería "de les Peres"	Paraje de l'Alter
30	Parcial	Grupo de viviendas "Elcano", unifamiliar	Plaza Juan Sebastián Elcano 1
31	Parcial	Grupo de viviendas "Elcano", unifamiliar	Plaza Juan Sebastián Elcano 2
32	Parcial	Grupo de viviendas "Elcano", unifamiliar	C/ Jorge Juan 1
33	Parcial	Grupo de viviendas "Elcano", unifamiliar	C/ Jorge Juan 3
34	Parcial	Grupo de viviendas "Elcano", unifamiliar	C/ Gabriel Ciscar 2
35	Parcial	Grupo de viviendas "Elcano", unifamiliar	C/ Gabriel Ciscar 4
36	Parcial	Edificios de Servicios de la antigua Factoría "Elcano"	Avda. de Madrid 8
37	Parcial	Oficinas de la antigua Factoría "Elcano"	Avda. de Madrid 8
38	Parcial	Vivienda del Director de la antigua Factoría "Elcano"	Avda. de Madrid 8
39	Ambiental	Vivienda	C/ Gómez Ferrer 14
40	Ambiental	Vivienda	C/ Gómez Ferrer 16
41	Ambiental	Vivienda	C/ Crescencio Rodilla 8
42	Ambiental	Vivienda	C/ Crescencio Rodilla 10
43	Ambiental	Grupo Viv.	C/ Cirilo Amorós 16, 18 y 20
44	Ambiental	Vivienda	C/ l'Alcota 7
45	Ambiental	Vivienda	C/ l'Alcota 8
46	Ambiental	Vivienda	C/ l'Alcota 15
47	Ambiental	Vivienda	C/ l'Alcota 16
48	Ambiental	Vivienda	C/ l'Alcota 17
49	Ambiental	Vivienda	C/ l'Alcota 18
50	Ambiental	Vivienda	C/ l'Alcota 23
51	Ambiental	Vivienda	C/ l'Alcota 25
52	Ambiental	Vivienda	C/ l'Alcota 27
53	Ambiental	Vivienda	C/ l'Alcota 29
54	Ambiental	Vivienda	C/ l'Alcota 45
55	Ambiental	Grupo Viv.	C/ Sagrado Corazón de Jesús 6, 8 y 10
56	Ambiental	Vivienda	C/ Sagrado Corazón de Jesús 16
57	Ambiental	Vivienda	C/ Abat Guillem d'Aguiló 4
58	Ambiental	Vivienda	C/ Abat Guillem d'Aguiló 12
59	Ambiental	Vivienda	C/ Abat Guillem d'Aguiló 13
60	Ambiental	Vivienda	C/ Abat Guillem d'Aguiló 14
61	Ambiental	Vivienda	C/ Abat Guillem d'Aguiló 18
62	Ambiental	Vivienda	C/ Joanot Martorell 6
63	Ambiental	Vivienda	C/ Joanot Martorell 17A
64	Ambiental	Vivienda	C/ Joanot Martorell 22
65	Ambiental	Vivienda	C/ Alacant 8
66	Ambiental	Vivienda	C/ Virgen del Pilar 4
67	Ambiental	Vivienda	C/ Virgen del Pilar 7
68	Ambiental	Vivienda	C/ Virgen del Pilar 12
69	Ambiental	Vivienda	C/ Virgen del Pilar 18
70	Ambiental	Vivienda	C/ Rossinyol 5
71	Ambiental	Vivienda	C/ Rossinyol 6
72	Ambiental	Vivienda	C/ Rossinyol 7
73	Ambiental	Vivienda	C/ Rossinyol 8
74	Ambiental	Vivienda	C/ Rossinyol 9
75	Ambiental	Grupo de Viviendas	C/ Portalet 6 y 8
76	Ambiental	Vivienda	C/ De la Cisterna 1
77	Ambiental	Grupo de Viviendas	C/ De Sant Onofre 15 y 17
78	Ambiental	Vivienda	C/ De Sant Onofre 19
79	Ambiental	Grupo de Viviendas	C/ De Sant Onofre 23 y 25
80	Ambiental	Vivienda	Plaza del Daus 5
81	Ambiental	Vivienda	Plaza de Valldcabres 3
82	Ambiental	Vivienda	Plaza de Valldcabres 4
83	Ambiental	Vivienda	C/ De la Pau 6
84	Ambiental	Vivienda	C/ Barón de Cácer 18
85	Ambiental	Vivienda	C/ Barón de Cácer 20
86	Ambiental	Vivienda	C/ Pizarro 32
87	Ambiental	Vivienda	C/ Poeta Lorente 3
88	Ambiental	Vivienda	C/ Poeta Lorente 3
89	Ambiental	Vivienda	C/ l'Amistat 1
90	Ambiental	Vivienda	C/ l'Amistat 9
91	Ambiental	Vivienda	Plaza del Pais Valencià 5
92	Ambiental	Vivienda	Plaza del Pais Valencià 6
93	Ambiental	Vivienda	C/ l'Amistat 11
94	Ambiental	Vivienda	Plaza del Pais Valencià 6
95	Ambiental	Vivienda	C/ Maestro Giner 5
96	Ambiental	Vivienda	C/ San José, nº 2
97	Ambiental	Grupo de Viviendas	C/ Maestro Giner 7 y 9

INVENTARIO GENERAL DE PATRIMONIO CULTURAL VALENCIANO

1	Integral	Cisterna Árabe	C/ de la Cisterna 5
A1	Integral	Tramo Histórico de la Acequia de Mislata	
14	Integral	Antiguas Oficinas de la fábrica "Refracta"	C/ Marqués del Turia, 2 esquina C/ Azorin
C1	BRL-EIIL	Empresa Nacional elcano. Fumeral	Avda. de Madrid
7	BRL-EIIL	Iglesia Parroquial de la Purísima Concepción	Plaza de l'Església 6
6	BRL-EIIL	Llengües de Sant Onofre, Sèquia Quart-Benàger	C/ Ermita
5	BRL-EIIL	Llengües del Franc-Moros	
4	BRL-EIIL	Molí de Poblet o Real	C/ Majoral de Quart
R1	BRL-EIIL	Panel cerámico de la Mare de Déu del Pilar	C/ Virgen del Pilar, 7
R2	BRL-EIIL	Panel cerámico de la Mare de Déu del Roser	C/ Antic Regne de València, nº 16
R3	BRL-EIIL	Panel cerámico de la Mare de Déu dels Dolors i Sant Vicent Ferrer	C/ Gerardo Paadín, 15 (Del Molí)
R4	BRL-EIIL	Panel cerámico de la Trinitat	C/ Gerardo Paadín, 15 (Del Molí)
R5	BRL-EIIL	Panel cerámico de Sant Josep	C/ San José, nº 2
12	BRL-MIL	Sanatorio de Sant Onofre. Actual Parroquia Virgen de la Luz	Avda. San Onofre s/n

PLAN GENERAL ESTRUCTURAL DE QUART DE POBLET (VALENCIA) CATÁLOGO DE PROTECCIONES

PLANOS DE INFORMACIÓN

PROMUEVE: **AJUNTAMENT DE Quart de Poblet**

EQUIPO REDACTOR: **GRUPO DAYHE DEVELOPMENT & INVESTMENT**

FASES PREVIAS: Dirección y coordinación: Inés Esteve Sebastián. Arquitecta colegiada nº4.495

TEXTO REFUNDIDO FINAL: Colaboración: Vicent Calabuig Montesinos. Arquitecto colegiado nº12.482. Casar Miquel Pérez. Arquitecto colegiado nº14.788

Por el equipo redactor: **Inés Esteve Sebastián Arquitecta Col. 4.495**

PLANO: **1-2.1**



NIVELES DE PROTECCIÓN

ESCALA: 1:1.500

ENERO 2023



LEYENDA
 - - - - - LÍMITE DE TÉRMINO MUNICIPAL
 - - - - - LÍMITE DE NÚCLEO HISTÓRICO

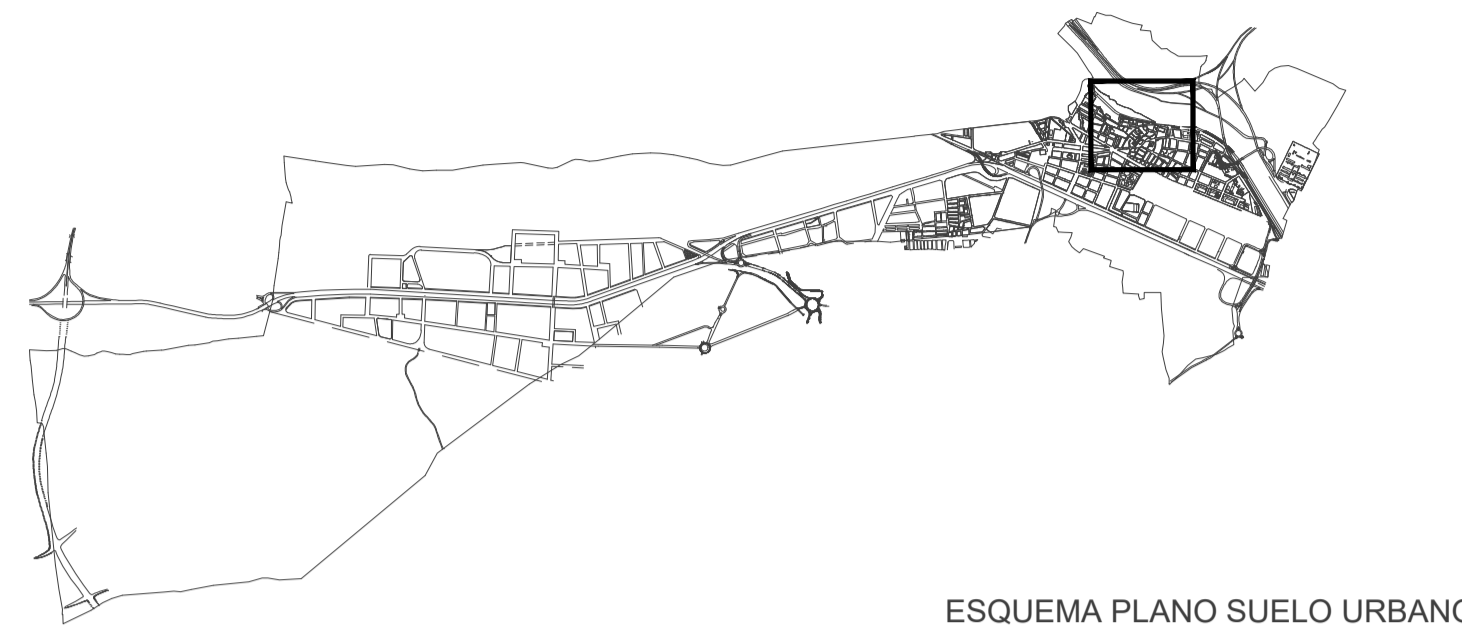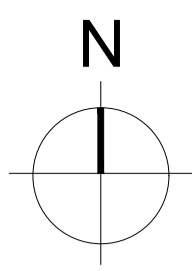

PLAN GENERAL DE ORDENACIÓN URBANA DE QUART DE POBLET, 2002

7	Integral	Cisterna Árabe	C/ de la Cisterna 5
8	Integral	Iglesia Parroquial de la Purísima Concepción	Plaza de l'Església 6
9	Integral	Ermita de Sant Onofre	Avenida de Sant Onofre sn
10	Parcial	Molí del Real	C/ Gerardo Paadín 21
11	Parcial	Sanatorio de Sant Onofre	C/ Ermita de Sant Onofre
12	Parcial	Edificio Antiguo del Colegio de San Enrique	C/ Reverenda Madre Asunción Soler
13	Parcial	Edificio de Oficinas de la factoría Refracta	C/ Marqués del Turia
14	Parcial	Viviendas	C/ l'Alcota 1
15	Parcial	Viviendas	C/ de l'Estació 6 y 10
16/17	Parcial	Centro de Convivencia o Casino	Plaza "Pais Valencià"
18	Parcial	Antigua fábrica de Aceites Andrés e Inmediatos	C/ Joanot Martorell
19	Parcial	Convento de Betania	Plaza de la Creu
20	Parcial	Antiguo Matadero	Plaza de Valldicabres 19
21	Parcial	Fumeral Nou de Turégano	C/ Gerardo Paadín 19
22	Parcial	Edificio de viviendas antiguo Ayto.	Avda. Antic Regne de València 25
23	Parcial	Núcleo de protección ambiental	Plaza de Valldicabres 7A y 8
24	Ambiental		Ampliación de núcleo

CATÁLOGO DE PROTECCIONES DE QUART DE POBLET, 2004

1	Integral	Cisterna Árabe	C/ de la Cisterna 5
2	Integral	Antigua presa de la acequia de Rascanya	Antiguo cauce del río Turia sn
3	Integral	Ermita de Sant Onofre	Avenida de Sant Onofre sn
4	Integral	Molí del Real	C/ Gerardo Paadín 21
5	Integral	Partidor de Franc-Moros	Paraje de l'Alter sn
6	Integral	Partidor de Quart-Benàger	Parque de Sant Onofre sn
7	Integral	Iglesia Parroquial de la Purísima Concepción	Plaza de l'Església 6
8	Integral	Jardín de la antigua Factoría "Elcano"	Avda. de Madrid 8
9	Integral	Torre del Reloj de la antigua Factoría "Elcano"	Avda. de Madrid 8
10	Integral	Restos del arco de acceso a la antigua Mesquita	Plaza de l'Església 7
11	Integral	Cartel publicitario de Nitrato de Chile	Avd. Antic Regne de València 19
12	Parcial	Sanatorio de Sant Onofre	C/ Ermita de Sant Onofre 4
13	Parcial	Colegio de San Enrique	C/ Reverenda Madre Asunción Soler 6
14	Parcial	Edificio de oficinas de la Factoría REFRACTA	C/ Marqués del Turia 2
15	Parcial	Vivienda en la calle l'Alcota nº 1	C/ l'Alcota 1
16	Parcial	Vivienda en la calle l'Estació	C/ de l'Estació 6
17	Parcial	Vivienda en la calle l'Estació	C/ de l'Estació 6
18	Parcial	Centro de convivencia o casino	Plaza "Pais Valencià" 7
19	Parcial	Antigua fábrica de aceites Andrés e Inmediatos	C/ Joanot Martorell 13
20	Parcial	Convento y Cole de Betania	Plaza de la Creu 7
21	Parcial	Casa de la Cultura	Plaza de Valldicabres 19
22	Parcial	Antiguo Matadero	C/ Gerardo Paadín 19
23	Parcial	Fumeral Nou de Turégano	Avda. Antic Regne de València 25
24	Parcial	Molí de Vila	Plaza sn sn
25	Parcial	Edificio de viviendas antiguo Ayuntamiento	Plaza de Valldicabres 7A y 8
26	Parcial	Depósito de agua de baja presión	C/ Trafalgar 34
27	Parcial	Edificio de oficinas de la COPUT	Avda. Antic Regne de València 33
28	Parcial	Centro Quart Jove	C/ Torreta 1
29	Parcial	Alquería "deis Peres"	Paraje de l'Alter
30	Parcial	Grupo de viviendas "Elcano", unifamiliar	Plaza Juan Sebastián Elcano 1
31	Parcial	Grupo de viviendas "Elcano", unifamiliar	Plaza Juan Sebastián Elcano 2
32	Parcial	Grupo de viviendas "Elcano", unifamiliar	C/ Jorge Juan 1
33	Parcial	Grupo de viviendas "Elcano", unifamiliar	C/ Jorge Juan 3
34	Parcial	Grupo de viviendas "Elcano", unifamiliar	C/ Gabriel Ciscar 2
35	Parcial	Grupo de viviendas "Elcano", unifamiliar	C/ Gabriel Ciscar 4
36	Parcial	Edificios de Servicios de la antigua Factoría "Elcano"	Avda. de Madrid 8
37	Parcial	Oficinas de la antigua Factoría "Elcano"	Avda. de Madrid 8
38	Parcial	Vivienda del Director de la antigua Factoría "Elcano"	Avda. de Madrid 8
39	Ambiental	C/ Gómez Ferrer 14	C/ Virgen del Pilar 18
40	Ambiental	C/ Gómez Ferrer 16	C/ Rossinyol 5
41	Ambiental	C/ Crescencio Rodilla 8	C/ Rossinyol 6
42	Ambiental	C/ Crescencio Rodilla 10	C/ Rossinyol 7
43	Ambiental	Grupo de Viv. C/ Cirilo Amorós 16, 18 y 20	C/ Rossinyol 8
44	Ambiental	C/ l'Alcota 7	C/ Rossinyol 9
45	Ambiental	C/ l'Alcota 8	Grupo de Viviendas C/ Portalet 6 y 8
46	Ambiental	C/ l'Alcota 15	Plaza del Daus 5
47	Ambiental	C/ l'Alcota 16	Grupo de Viviendas C/ De Sant Onofre 15 y 17
48	Ambiental	C/ l'Alcota 17	C/ De Sant Onofre 19
49	Ambiental	C/ l'Alcota 18	Grupo de Viviendas C/ De Sant Onofre 23 y 25
50	Ambiental	C/ l'Alcota 23	Plaza del Daus 5
51	Ambiental	C/ l'Alcota 25	Plaza de Valldicabres 3
52	Ambiental	C/ l'Alcota 27	Plaza de Valldicabres 4
53	Ambiental	C/ l'Alcota 29	C/ De la Pau 6
54	Ambiental	C/ l'Alcota 45	Plaza de Valldicabres 3
55	Ambiental	Grupo de Viv. C/ Sagrado Corazón de Jesús 6, 8 y 10	C/ Barón de Cácer 18
56	Ambiental	C/ Sagrado Corazón de Jesús 16	C/ Barón de Cácer 20
57	Ambiental	C/ Abat Guillem d'Aguiló 4	C/ Pizarro 32
58	Ambiental	C/ Abat Guillem d'Aguiló 12	C/ Murillo 2
59	Ambiental	C/ Abat Guillem d'Aguiló 13	C/ Murillo 3
60	Ambiental	C/ Abat Guillem d'Aguiló 14	C/ Poeta Lorente 1
61	Ambiental	C/ Abat Guillem d'Aguiló 18	C/ l'Amistat 1
62	Ambiental	Sede de Banca C/ Joanot Martorell 6	C/ l'Amistat 9
63	Ambiental	C/ Joanot Martorell 17A	C/ l'Amistat 11
64	Ambiental	C/ Joanot Martorell 22	Plaza del Pais Valencià 5
65	Ambiental	C/ Alacant 8	Plaza del Pais Valencià 6
66	Ambiental	C/ Virgen del Pilar 4	C/ Maestro Giner 5
67	Ambiental	C/ Virgen del Pilar 7	C/ San José, nº 2
68	Ambiental	C/ Virgen del Pilar 12	Grupo de Viviendas C/ Maestro Giner 7 y 9

INVENTARIO GENERAL DE PATRIMONIO CULTURAL VALENCIANO

A1	Integral	Cisterna Árabe	
A14	Integral	Tramo Histórico de la Acequia de Mislata	
A14	Integral	Antiguas Oficinas de la fábrica "Refracta"	C/ Marqués del Turia, 2 esquina C/ Azorín
A14	Integral	Empresa Nacional elcano. Fumeral	Avda. de Madrid
A14	Integral	Iglesia Parroquial de la Purísima Concepción	
A14	Integral	Liengües de Sant Onofre, Séquia Quart-Benàger	C/ Ermita
A14	Integral	Liengües del Franc-Moros	
A14	Integral	Molí de Poblet o Real	C/ Majoral de Quart
A14	Integral	Retaule Ceràmic de la Mare de Déu del Pilar	C/ Virgen del Pilar, 7
A14	Integral	Retaule Ceràmic de la Mare de Déu del Roser	C/ Antic Regne de València, nº 16
A14	Integral	Retaule Ceràmic de la Mare de Déu dels Dolors i Sant Vicent Ferrer	C/ Gerardo Paadín, 15 (Del Molí)
A14	Integral	Retaule Ceràmic de la Trinitat	C/ Gerardo Paadín, 15 (Del Molí)
A14	Integral	Retaule Ceràmic de Sant Josep	C/ San José, nº 2
A14	Integral	Santuario de San Onofre. Actual Parroquia Virgen de la Luz	Avda. San Onofre s/n

PLAN GENERAL ESTRUCTURAL DE QUART DE POBLET (VALENCIA) CATÁLOGO DE PROTECCIONES

PLANOS DE INFORMACIÓN

PROMUEVE: AJUNTAMENT DE Quart de Poblet

EQUIPO REDACTOR: FASES PREVIAS: DIRECCIÓN Y COORDINACIÓN: INÉS ESTEBE SEBASTIÀ. ARQUITECTO COLEGIADO Nº 4.495

GRUPO DAYHE DEVELOPMENT & INVESTMENT


TEXTO REFUNDIDO FINAL: COLABORACIÓN: VICENT CALABUIG MONTESINOS. ARQUITECTO COLEGIADO Nº 12.482. CESAR MÀRQUEZ PRILL. ARQUITECTO COLEGIADO Nº 14.788

PLANO: 1-2.2 NIVELES DE PROTECCIÓN

Por el equipo redactor: Inés Estebe Sebastià Arquitecta Col. 4.495

ESCALA: 1:2.000

ENERO 2023

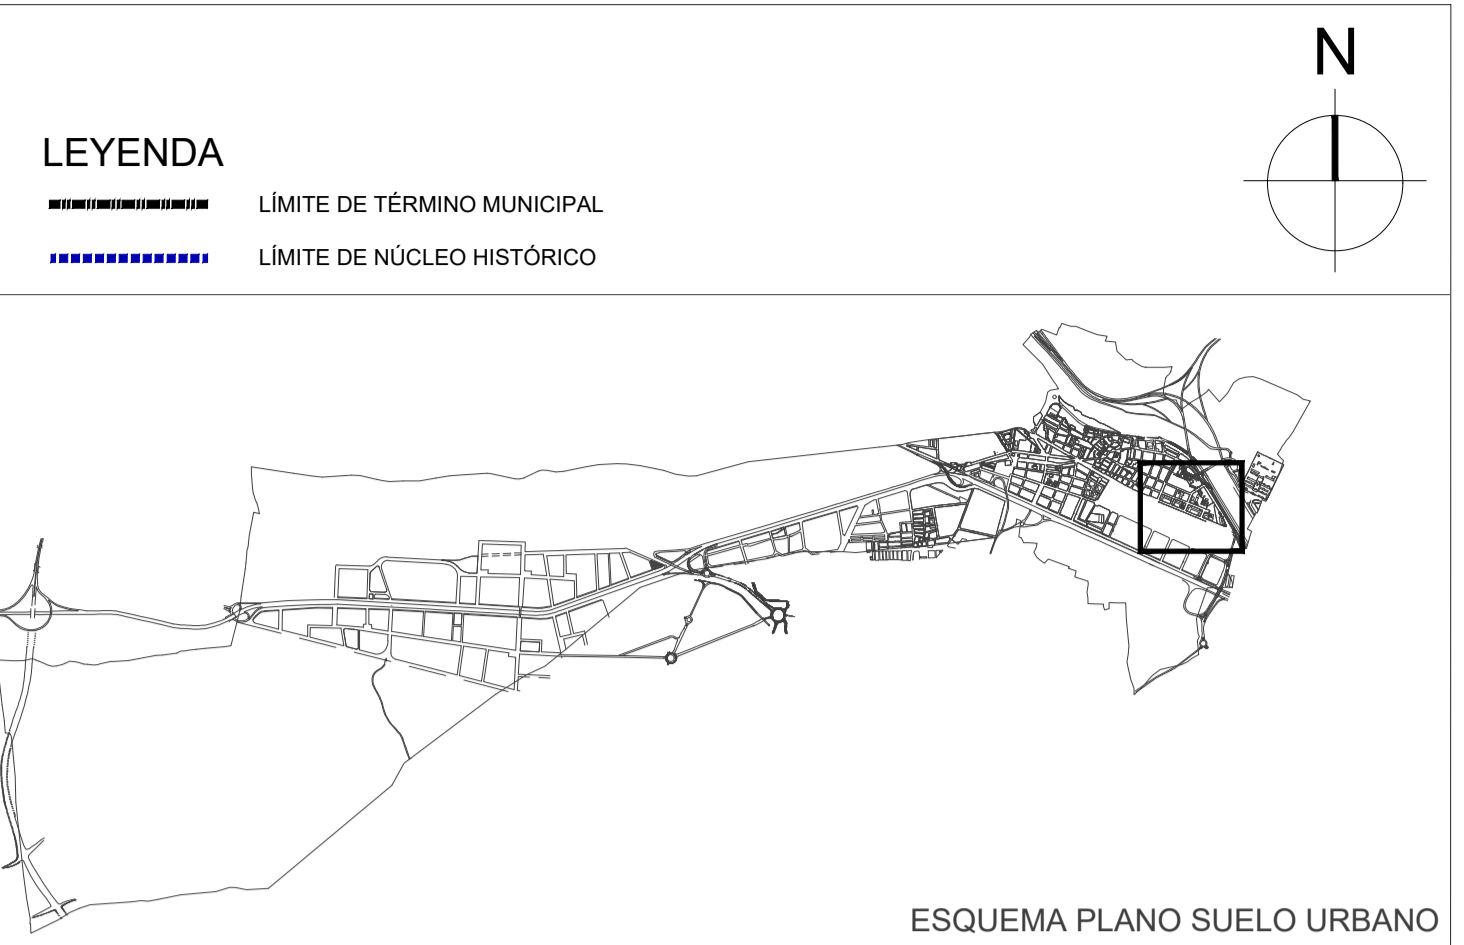

PLAN GENERAL DE ORDENACIÓN URBANA DE QUART DE POBLET, 2002

1	Integral	Cisterna Árabe	C/ de la Cisterna 5
2	Integral	Iglesia Parroquial de la Purísima Concepción	Plaza de l'Església 6
3	Integral	Ermita de Sant Onofre	Avenida de Sant Onofre sn
4	Parcial	Molí del Real	C/ Gerardo Paadín 21
12	Parcial	Sanatorio de Sant Onofre	C/ Ermita de Sant Onofre
13	Parcial	Edificio Antiguo del Colegio de San Enrique	C/ Reverenda Madre Asunción Soler
14	Parcial	Edificio de Oficinas de la factoría Refracta	C/ Marqués del Turia
15	Parcial	Vivienda	C/ l'Alcota 1
16/17	Parcial	Viviendas	C/ de l'Estació 6 y 10
18	Parcial	Centro de Convivencia o Casino	Plaza "País Valencià"
19	Parcial	Antigua fábrica de Aceites Andrés e inmediatos	C/ Joanot Martorell
20	Parcial	Convento de Betania	Plaza de la Creu
21	Parcial	Casa de la Cultura	Plaza de Valldescares 19
22	Parcial	Antiguo Matadero	C/ Gerardo Paadín 19
23	Parcial	Fumeral Nou de Turégano	Avda. Antic Regne de València 25
24	Parcial	Edificio de viviendas antiguo Ayuntamiento	Plaza de Valldescares 7A y 8
25	Ambiental	Inmuebles de zona Núcleo Histórico	Ampliación de núcleo

CATÁLOGO DE PROTECCIONES DE QUART DE POBLET, 2004

1	Integral	Cisterna Árabe	C/ de la Cisterna 5			
2	Integral	Antigua presa de la acequia de Rascanya	Antiguo cauce del río Turia sn			
3	Integral	Ermita de Sant Onofre	Avenida de Sant Onofre sn			
4	Integral	Molí del Real	C/ Gerardo Paadín 21			
5	Integral	Partidor de Franc-Moros	Paraje de l'Alter sn			
6	Integral	Partidor de Quart-Benàger	Parque de Sant Onofre sn			
7	Integral	Iglesia Parroquial de la Purísima Concepción	Plaza de l'Església 6			
8	Integral	Jardín de la antigua Factoría "Elcano"	Avda. de Madrid 8			
9	Integral	Torre del Reloj de la antigua Factoría "Elcano"	Avda. de Madrid 8			
10	Integral	Restos del arco de acceso a la antigua Mezquita	Plaza de l'Església 7			
11	Integral	Cartel publicitario de Nitrato de Chile	Avd. Antic Regne de València 19			
12	Parcial	Sanatorio de Sant Onofre	C/ Ermita de Sant Onofre 4			
13	Parcial	Colegio de San Enrique	C/ Reverenda Madre Asunción Soler 6			
14	Parcial	Edificio de oficinas de la Factoría REFRACTA	C/ Marqués del Turia 2			
15	Parcial	Vivienda en la calle l'Alcota nº 1	C/ l'Alcota 1			
16	Parcial	Vivienda en la calle l'Estació	C/ de l'Estació 6			
17	Parcial	Vivienda en la calle l'Estació	C/ de l'Estació 10			
18	Parcial	Centro de convivencia o casino	Plaza "País Valencià" 7			
19	Parcial	Antigua fábrica de aceites Andrés e inmediatos	C/ Joanot Martorell 13			
20	Parcial	Convento y Colegio de Betania	Plaza de la Creu 7			
21	Parcial	Casa de la Cultura	Plaza de Valldescares 19			
22	Parcial	Antiguo Matadero	C/ Gerardo Paadín 19			
23	Parcial	Fumeral Nou de Turégano	Avda. Antic Regne de València 25			
24	Parcial	Molí de Vila	Plaza Pinxton sn			
25	Parcial	Edificio de viviendas antiguo Ayuntamiento	Plaza de Valldescares 7A y 8			
26	Parcial	Depósito de agua de baja presión	C/ Trafalgar 34			
27	Parcial	Edificio de Oficinas de la COPUT	Avda. Antic Regne de València 33			
28	Parcial	Centro Quart Jove	C/ Torra 1			
29	Parcial	Alquería "dels Peres"	Paraje de l'Alter			
30	Parcial	Grupo de viviendas "Elcano", unifamiliar	Plaza Juan Sebastián Elcano 1			
31	Parcial	Grupo de viviendas "Elcano", unifamiliar	Plaza Juan Sebastián Elcano 2			
32	Parcial	Grupo de viviendas "Elcano", unifamiliar	C/ Jorge Juan 1			
33	Parcial	Grupo de viviendas "Elcano", unifamiliar	C/ Jorge Juan 3			
34	Parcial	Grupo de viviendas "Elcano", unifamiliar	C/ Gabriel Ciscar 2			
35	Parcial	Grupo de viviendas "Elcano", unifamiliar	C/ Gabriel Ciscar 4			
36	Parcial	Edificios de Servicios de la antigua Factoría "Elcano"	Avda. de Madrid 8			
37	Parcial	Oficinas de la antigua Factoría "Elcano"	Avda. de Madrid 8			
38	Parcial	Vivienda del Director de la antigua Factoría "Elcano"	Avda. de Madrid 8			
39	Ambiental	Vivienda C/ Gómez Ferrer 14	68	Ambiental	Vivienda	C/ Virgen del Pilar 18
40	Ambiental	Vivienda C/ Gómez Ferrer 16	70	Ambiental	Vivienda	C/ Rossinyol 5
41	Ambiental	Vivienda C/ Crescencio Rodilla 8	71	Ambiental	Vivienda	C/ Rossinyol 6
42	Ambiental	Vivienda C/ Crescencio Rodilla 10	72	Ambiental	Vivienda	C/ Rossinyol 7
43	Ambiental	Grupo de Vv. C/ Cirio Amorós 15, 18 y 20	73	Ambiental	Vivienda	C/ Rossinyol 8
44	Ambiental	Vivienda C/ l'Alcota 7	74	Ambiental	Vivienda	C/ Rossinyol 9
45	Ambiental	Vivienda C/ l'Alcota 8	75	Ambiental	Grupo de Viviendas C/ Portalet 6 y 8	
46	Ambiental	Vivienda C/ l'Alcota 15	76	Ambiental	Vivienda C/ De la Cisterna 1	
47	Ambiental	Vivienda C/ l'Alcota 16	77	Ambiental	Grupo de Viviendas C/ De Sant Onofre 15 y 17	
48	Ambiental	Vivienda C/ l'Alcota 17	78	Ambiental	Vivienda C/ De Sant Onofre 19	
49	Ambiental	Vivienda C/ l'Alcota 18	79	Ambiental	Grupo de Viviendas C/ De Sant Onofre 23 y 25	
50	Ambiental	Vivienda C/ l'Alcota 23	80	Ambiental	Vivienda Plaza del Dau 5	
51	Ambiental	Vivienda C/ l'Alcota 25	81	Ambiental	Vivienda Plaza de Valldescares 3	
52	Ambiental	Vivienda C/ l'Alcota 27	82	Ambiental	Vivienda Plaza de Valldescares 4	
53	Ambiental	Vivienda C/ l'Alcota 29	83	Ambiental	Vivienda C/ De la Pau 6	
54	Ambiental	Vivienda C/ l'Alcota 45	84	Ambiental	Vivienda C/ Barón de Cárcer 18	
55	Ambiental	Grupo de Vv. C/ Sagrado Corazón de Jesús 6, 8 y 10	85	Ambiental	Vivienda C/ Barón de Cárcer 20	
56	Ambiental	Vivienda C/ Sagrado Corazón de Jesús 16	86	Ambiental	Vivienda C/ Pizarro 32	
57	Ambiental	Vivienda C/ Abat Guillem d'Aguiló 4	87	Ambiental	Vivienda C/ Murillo 2	
58	Ambiental	Vivienda C/ Abat Guillem d'Aguiló 12	88	Ambiental	Vivienda C/ Murillo 3	
59	Ambiental	Vivienda C/ Abat Guillem d'Aguiló 13	89	Ambiental	Vivienda C/ Poeta Lorente 1	
60	Ambiental	Vivienda C/ Abat Guillem d'Aguiló 14	90	Ambiental	Vivienda C/ Poeta Lorente 3	
61	Ambiental	Vivienda C/ Abat Guillem d'Aguiló 18	91	Ambiental	Vivienda C/ l'Amistat 1	
62	Ambiental	Sede de Banca C/ Joanot Martorell 6	92	Ambiental	Vivienda C/ l'Amistat 9	
63	Ambiental	Vivienda C/ Joanot Martorell 17A	93	Ambiental	Vivienda C/ l'Amistat 11	
64	Ambiental	Vivienda C/ Joanot Martorell 22	94	Ambiental	Vivienda Plaza del País Valencià 5	
65	Ambiental	Vivienda C/ Alcant 8	95	Ambiental	Vivienda Plaza del País Valencià 6	
66	Ambiental	Vivienda C/ Virgen del Pilar 4	96	Ambiental	Vivienda C/ Maestro Giner 5	
67	Ambiental	Vivienda C/ Virgen del Pilar 7	97	Ambiental	Grupo de Viviendas C/ Maestro Giner 7 y 9	
68	Ambiental	Vivienda C/ Virgen del Pilar 12				

INVENTARIO GENERAL DE PATRIMONIO CULTURAL VALENCIANO

1	Integral	Cisterna Árabe	C/ de la Cisterna 5
A1	Integral	Tramo Histórico de la Acequia de Mislata	
14	Integral	Antiguas Oficinas de la fábrica "Refracta"	C/ Marqués del Turia, 2 esquina C/ Azorín
C1	BRL-EEL	Empresa Nacional elcano. Fumeral	Avda. de Madrid
7	BRL-EEL	Iglesia Parroquial de la Purísima Concepción	Plaza de l'Església 6
6	BRL-EEL	Llengües de Sant Onofre, Séquia Quart-Benàger	C/ Ermita
5	BRL-EEL	Llengües del Franc-Moros	
4	BRL-EEL	Molí de Poblet o Real	C/ Majoral de Quart
R1	BRL-EEL	Panel cerámico de la Mare de Déu del Pilar	C/ Virgen del Pilar, 7
R2	BRL-EEL	Panel cerámico de la Mare de Déu del Roser	C/ Antic Regne de València, nº 16
R3	BRL-EEL	Panel cerámico de la Mare de Déu dels Dolors i Sant Vicent Ferrer	C/ Gerardo Paadín, 15 (Del Molí)
R4	BRL-EEL	Panel cerámico de la Trinitat	C/ Gerardo Paadín, 15 (Del Molí)
R5	BRL-EEL	Panel cerámico de Sant Josep	C/ San José, nº 2
12	BRL-MIL	Sanatorio de San Onofre. Actual Parroquia Virgen de la Luz	Avda. San Onofre s/n

**PLAN GENERAL ESTRUCTURAL DE QUART DE POBLET (VALENCIA)
CATÁLOGO DE PROTECCIONES**

PLANOS DE INFORMACIÓN

PROMUEVE: AJUNTAMENT DE Quart de Poblet

EQUIPO REDACTOR: FASES PREVIAS: GRUPO DAYHE DEVELOPMENT & INVESTMENT



TEXTO REFUNDIDO FINAL: Dirección y coordinación: Inés Estévez Sebastián. Arquitecta colegiada nº14.495. Colaboración: Vicent Calabuig Montserrat. Arquitecto colegiado nº12.482. Cesar Márquez Prieto. Arquitecto colegiado nº14.788.

PLANO: I-2.3 **NIVELES DE PROTECCIÓN** Por el equipo redactor: Inés Estévez Sebastián Arquitecta Col. 4.495

ESCALA: 1:1.500 **ENERO 2023**



LEYENDA
 - - - - - LÍMITE DE TÉRMINO MUNICIPAL
 - - - - - LÍMITE DE NÚCLEO HISTÓRICO

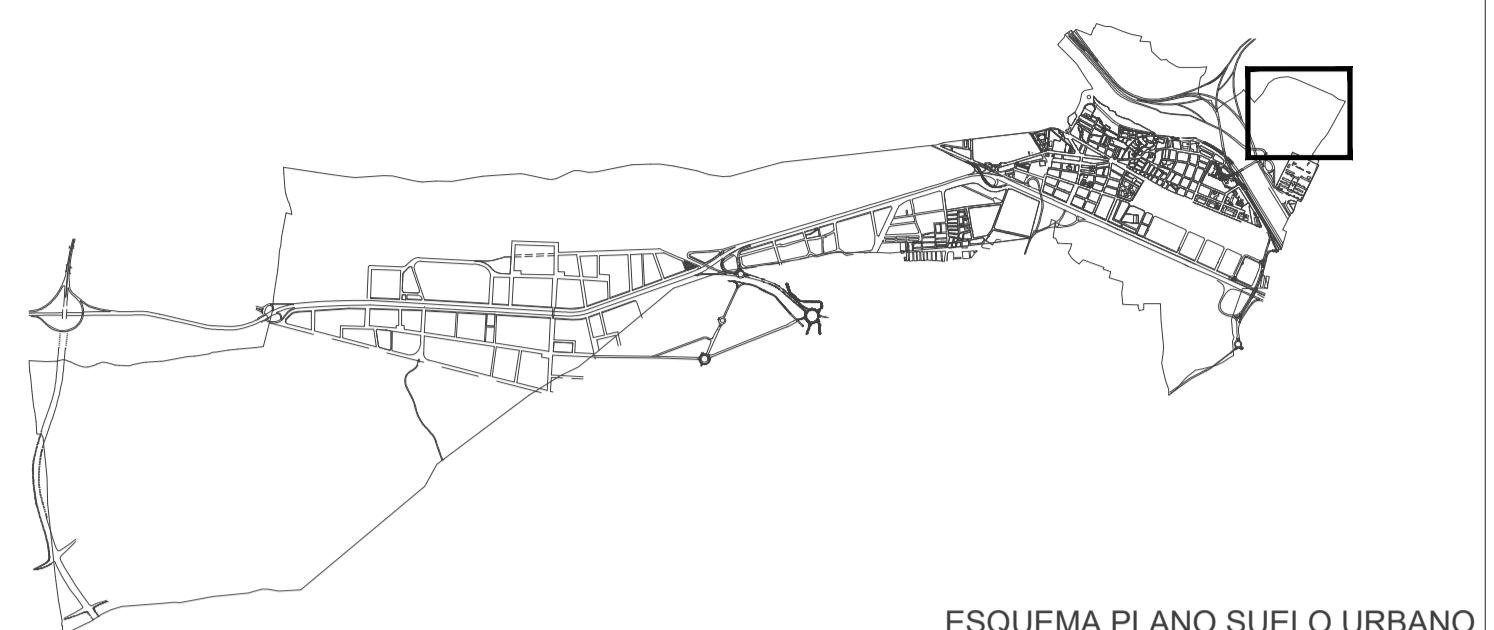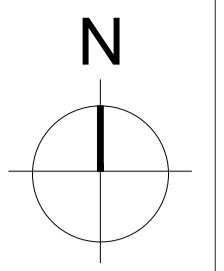

PLAN GENERAL DE ORDENACIÓN URBANA DE QUART DE POBLET, 2002

7	Integral	Cisterna Árabe	C/ de la Cisterna 5
7	Integral	Iglesia Parroquial de la Purísima Concepción	Plaza de l'Església 6
8	Integral	Ermita de Sant Onofre	Avenida de Sant Onofre sn
9	Integral	Molí del Real	C/ Gerardo Paadín 21
12	Parcial	Sanatorio de Sant Onofre	C/ Ermita de Sant Onofre
13	Parcial	Edificio Antiguo del Colegio de San Enrique	C/ Reverenda Madre Asunción Soler
14	Parcial	Edificio de Oficinas de la factoría Refracta	C/ Marqués del Turia
15	Parcial	Vivienda	C/ l'Alcota 1
16/17	Parcial	Viviendas	C/ de l'Estació 6 y 10
18	Parcial	Centro de Convivencia o Casino	Plaza "Pais Valencià"
19	Parcial	Antigua fábrica de Aceites Andrés e inmediatos	C/ Joanot Martorell
20	Parcial	Convento de Betania	Plaza de la Creu
21	Parcial	Casa de la Cultura	Plaza de Valldcabres 19
22	Parcial	Antiguo Matadero	C/ Gerardo Paadín 19
23	Parcial	Fumeral Nou de Turégano	Avda. Antic Regne de València 25
24	Parcial	Edificio de viviendas antiguo Ayto.	Plaza de Valldcabres 7A y 8
25	Ambiental	Inmuebles de zona Núcleo Histórico	Ampliación de núcleo

CATÁLOGO DE PROTECCIONES DE QUART DE POBLET, 2004

1	Integral	Cisterna Árabe	C/ de la Cisterna 5
2	Integral	Antigua presa de la acequia de Rascanya	Antiguo cauce del río Turia sn
3	Integral	Ermita de Sant Onofre	Avenida de Sant Onofre sn
4	Integral	Molí del Real	C/ Gerardo Paadín 21
5	Integral	Partidor de Franc-Moros	Paraje de l'Alter sn
6	Integral	Partidor de Quart-Benàger	Parque de Sant Onofre sn
7	Integral	Iglesia Parroquial de la Purísima Concepción	Plaza de l'Església 6
8	Integral	Jardín de la antigua Factoría "Elcano"	Avda. de Madrid 8
9	Integral	Torre del Reloj de la antigua Factoría "Elcano"	Avda. de Madrid 8
10	Integral	Restos de acceso a la antigua Mesquita	Plaza de l'Església 7
11	Integral	Cartel publicitario de Nitrato de Chile	Avd. Antic Regne de València 19
12	Parcial	Sanatorio de Sant Onofre	C/ Ermita de Sant Onofre 4
13	Parcial	Colegio de San Enrique	C/ Reverenda Madre Asunción Soler 6
14	Parcial	Edificio de oficinas de la Factoría REFRACTA	C/ Marqués del Turia 2
15	Parcial	Vivienda en calle l'Alcota nº 1	C/ l'Alcota 1
16	Parcial	Vivienda en la calle l'Estació	C/ de l'Estació 6
17	Parcial	Vivienda en la calle l'Estació	C/ de l'Estació 10
18	Parcial	Centro de convivencia o casino	Plaza "Pais Valencià" 7
19	Parcial	Antigua fábrica de aceites Andrés e inmediatos	C/ Joanot Martorell 13
20	Parcial	Convento y Colegio de Betania	Plaza de la Creu 7
21	Parcial	Casa de la Cultura	Plaza de Valldcabres 19
22	Parcial	Antiguo Matadero	C/ Gerardo Paadín 19
23	Parcial	Fumeral Nou de Turégano	Avda. Antic Regne de València 25
24	Parcial	Molí de Vila	Plaza Pinxos sn
25	Parcial	Edificio de viviendas antiguo Ayuntamiento	Plaza de Valldcabres 7A y 8
26	Parcial	Depósito de agua de baja presión	C/ Trafalgar 34
27	Parcial	Edificio de Oficinas de la COPUT	Avda. Antic Regne de València 33
28	Parcial	Centro Quart Jove	C/ Torreta 1
29	Parcial	Alquería "deis Peres"	Paraje de l'Alter
30	Parcial	Grupo de viviendas "Elcano", unifamiliar	Plaza Juan Sebastián Elcano 1
31	Parcial	Grupo de viviendas "Elcano", unifamiliar	Plaza Juan Sebastián Elcano 2
32	Parcial	Grupo de viviendas "Elcano", unifamiliar	C/ Jorge Juan 1
33	Parcial	Grupo de viviendas "Elcano", unifamiliar	C/ Jorge Juan 3
34	Parcial	Grupo de viviendas "Elcano", unifamiliar	C/ Gabriel Ciscar 2
35	Parcial	Grupo de viviendas "Elcano", unifamiliar	C/ Gabriel Ciscar 4
36	Parcial	Edificios de Servicios de la antigua Factoría "Elcano"	Avda. de Madrid 8
37	Parcial	Oficinas de la antigua Factoría "Elcano"	Avda. de Madrid 8
38	Parcial	Vivienda del Director de la antigua Factoría "Elcano"	Avda. de Madrid 8
39	Ambiental	Vivienda C/ Gómez Ferrer 14	69 Ambiental Vivienda C/ Virgen del Pilar 18
40	Ambiental	Vivienda C/ Gómez Ferrer 16	70 Ambiental Vivienda C/ Rossinyol 5
41	Ambiental	Vivienda C/ Crescencio Rodilla 8	71 Ambiental Vivienda C/ Rossinyol 6
42	Ambiental	Vivienda C/ Crescencio Rodilla 10	72 Ambiental Vivienda C/ Rossinyol 7
43	Ambiental	Grupo de Viv. C/ Cirilo Amorós 16, 18 y 20	73 Ambiental Vivienda C/ Rossinyol 8
44	Ambiental	Vivienda C/ l'Alcota 7	74 Ambiental Vivienda C/ Rossinyol 9
45	Ambiental	Vivienda C/ l'Alcota 8	75 Ambiental Grupo de Viviendas C/ Portalet 6 y 8
46	Ambiental	Vivienda C/ l'Alcota 15	76 Ambiental Vivienda C/ De la Cisterna 1
47	Ambiental	Vivienda C/ l'Alcota 16	77 Ambiental Grupo de Viviendas C/ De Sant Onofre 15 y 17
48	Ambiental	Vivienda C/ l'Alcota 17	78 Ambiental Vivienda C/ De Sant Onofre 19
49	Ambiental	Vivienda C/ l'Alcota 18	79 Ambiental Grupo de Viviendas C/ De Sant Onofre 23 y 25
50	Ambiental	Vivienda C/ l'Alcota 23	80 Ambiental Vivienda Plaza del Dau 5
51	Ambiental	Vivienda C/ l'Alcota 25	81 Ambiental Vivienda Plaza de Valldcabres 3
52	Ambiental	Vivienda C/ l'Alcota 27	82 Ambiental Vivienda Plaza de Valldcabres 4
53	Ambiental	Vivienda C/ l'Alcota 29	83 Ambiental Vivienda C/ De la Pau 6
54	Ambiental	Vivienda C/ l'Alcota 45	84 Ambiental Vivienda C/ Barón de Cárcer 18
55	Ambiental	Grupo de Viv. C/ Sagrado Corazón de Jesús 6, 8 y 10	85 Ambiental Vivienda C/ Barón de Cárcer 20
56	Ambiental	Vivienda C/ Sagrado Corazón de Jesús 16	86 Ambiental Vivienda C/ Pizarro 32
57	Ambiental	Vivienda C/ Abat Guillem d'Aguiló 4	87 Ambiental Vivienda C/ Murillo 2
58	Ambiental	Vivienda C/ Abat Guillem d'Aguiló 12	88 Ambiental Vivienda C/ Murillo 3
59	Ambiental	Vivienda C/ Abat Guillem d'Aguiló 13	89 Ambiental Vivienda C/ Poeta Lorente 1
60	Ambiental	Vivienda C/ Abat Guillem d'Aguiló 14	90 Ambiental Vivienda C/ Poeta Lorente 3
61	Ambiental	Vivienda C/ Abat Guillem d'Aguiló 18	91 Ambiental Vivienda C/ l'Amistat 9
62	Ambiental	Sede de Banca C/ Joanot Martorell 6	92 Ambiental Vivienda C/ l'Amistat 11
63	Ambiental	Vivienda C/ Joanot Martorell 17A	93 Ambiental Vivienda Plaza del Pais Valencià 5
64	Ambiental	Vivienda C/ Joanot Martorell 22	94 Ambiental Vivienda Plaza del Pais Valencià 6
65	Ambiental	Vivienda C/ Alacant 8	95 Ambiental Vivienda C/ Maestro Giner 5
66	Ambiental	Vivienda C/ Virgen del Pilar 4	96 Ambiental Vivienda C/ San José, nº 2
67	Ambiental	Vivienda C/ Virgen del Pilar 7	97 Ambiental Grupo de Viviendas C/ Maestro Giner 7 y 9
68	Ambiental	Vivienda C/ Virgen del Pilar 12	

INVENTARIO GENERAL DE PATRIMONIO CULTURAL VALENCIANO

1	Integral	Cisterna Árabe	C/ de la Cisterna 5
A1	Integral	Tramo Histórico de la Acequia de Mislata	
14	Integral	Antiguas Oficinas de la fábrica "Refracta"	C/ Marqués del Turia, 2 esquina C/ Azorín
CL	BRL-EEIL	Empresa Nacional elcano, Fumeral	Avda. de Madrid
7	BRL-EEIL	Iglesia Parroquial de la Purísima Concepción	Plaza de l'Església 6
6	BRL-EEIL	Llengües de Sant Onofre, Sèquia Quart-Benàger	C/ Ermita
5	BRL-EEIL	Llengües del Franc-Moros	
4	BRL-EEIL	Molí de Poblet o Real	C/ Majoral de Quart
R1	BRL-EEIL	Panel cerámico de la Mare de Déu del Pilar	C/ Virgen del Pilar, 7
R2	BRL-EEIL	Panel cerámico de la Mare de Déu del Roser	C/ Antic Regne de València, nº 16
R3	BRL-EEIL	Panel cerámico de la Mare de Déu dels Dolors i Sant Vicent Ferrer	C/ Gerardo Paadín, 15 (Del Molí)
R4	BRL-EEIL	Panel cerámico de la Trinitat	C/ Gerardo Paadín, 15 (Del Molí)
R5	BRL-EEIL	Panel cerámico de Sant Josep	C/ San José, nº 2
12	BRL-MIL	Santuario de San Onofre, Actual Parroquia Virgen de la Luz	Avda. San Onofre s/n

**PLAN GENERAL ESTRUCTURAL DE QUART DE POBLET (VALENCIA)
 CATÁLOGO DE PROTECCIONES**

PLANOS DE INFORMACIÓN

PROMUEVE: AJUNTAMENT DE Quart de Poblet

EQUIPO REDACTOR:
 FASES PREVIAS: GRUPO DAYHE DEVELOPMENT & INVESTMENT
 TEXTO REFUNDIDO FINAL: Inés Estève Sebastián. Arquitecta colegiada nº14.495
 Colaboración: Vicent Calabuig Montesinos. Arquitecto colegiado nº12.482
 Cesar Márquez Priet. Arquitecto colegiado nº14.788

PLANO: I-2.4 NIVELES DE PROTECCIÓN

ESCALA: 1:1.500

Por el equipo redactor: Inés Estève Sebastián Arquitecta Col. 4.495

ENERO 2023

I-2_Niveles de protección

Puede acceder a este documento en formato PDF - PAdES y comprobar su autenticidad en la Sede Electrónica usando el código CSV siguiente:



URL (dirección en Internet) de la Sede Electrónica: <https://quartdepoblet.sedipualba.es/>

Código Seguro de Verificación (CSV): JPAA 3UMN AAK2 U7RK CYXK

En dicha dirección puede obtener más información técnica sobre el proceso de firma, así como descargar las firmas y sellos en formato XAdES correspondientes.

Resumen de firmas y/o sellos electrónicos de este documento

Huella del documento para el firmante	Texto de la firma	Datos adicionales de la firma
	MARIA INES ESTEVE SEBASTIA	Firma electrónica - ACCV - 18/01/2023 20:59 (según el firmante) MARIA INES ESTEVE SEBASTIA
	Registrado el 18/01/2023 Nº de entrada 1103 / 2023	Sello electrónico - 18/01/2023 21:07 Sede Electrónica AYUNTAMIENTO DE QUART DE POBLET