

ELEMENTOS DE RED PRIMARIA

<p>RED VIARIA</p> <p> AUTOVÍAS, CARRETERAS Y RED VIARIA URBANA</p> <p> CAMINO</p> <p> EQUIPAMIENTOS</p> <p> ZONAS VERDES</p>	<p> FERROCARRIL</p> <p> VÍAS PECUARIAS</p> <p>PQA ADMINISTRATIVO - INSTITUCIONAL PQE EDUCATIVO - CULTURAL PQI INFRAESTRUCTURA - SERVICIO URBANO</p> <p>PQM DOTACIONAL MÚLTIPLE PQD DEPORTIVO - RECREATIVO PQS SANITARIO - ASISTENCIAL</p> <p>PQR RESIDENCIAL DOTACIONAL PCA APARCAMIENTO XXX-Nº* EQUIPAMIENTO PRIVADO</p> <p>PVP PARQUE PVJ JARDÍN</p> <p>PVA ÁREAS DE JUEGO</p>	<p> RED VIARIA DE NUEVO TRAZADO</p>
---	--	-------------------------------------

ESPACIOS PEATONALES PROPUESTOS Y RED DE ITINERARIOS PEATONALES

<p> CALLES PEATONALES</p> <p> ZONA PEATONAL PROYECTADDA</p> <p> ESPACIOS PEATONALES / ZONAS VERDES</p> <p> PARQUE FLUVIAL DEL TURIA</p> <p> PROPUESTA ZONA PEATONAL</p> <p> ESPACIOS PEATONALES Y ZONAS VERDES EN EJECUCIÓN / PROYECTO</p> <p> PRINCIPALES ITINERARIOS PEATONALES</p>	
---	--

PLAN GENERAL ESTRUCTURAL DE QUART DE POBLET (VALENCIA)

(TEXTO REFUNDIDO DEL PLAN GENERAL ESTRUCTURAL
ADAPTADO AL ACUERDO DE LA COMISIÓN TERRITORIAL DE URBANISMO DE VALENCIA DE 3 DE MAYO DE 2023)

PLANOS DE ORDENACIÓN

PROMUEVE:



EQUIPO REDACTOR:

FASES PREVIAS:



TEXTO REFUNDIDO FINAL:



PLANO:


ORD-05

ESPACIOS PEATONALES PROPUESTOS. RED DE ITINERARIOS PEATONALES (PMUS) Y RED DE ESPACIOS COMUNES (RED PRIMARIA)

Por el equipo redactor:

Oscar Terrasa Sales

ESCALA: 1:10.000

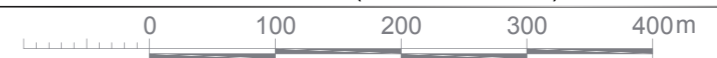

ENERO 2023