


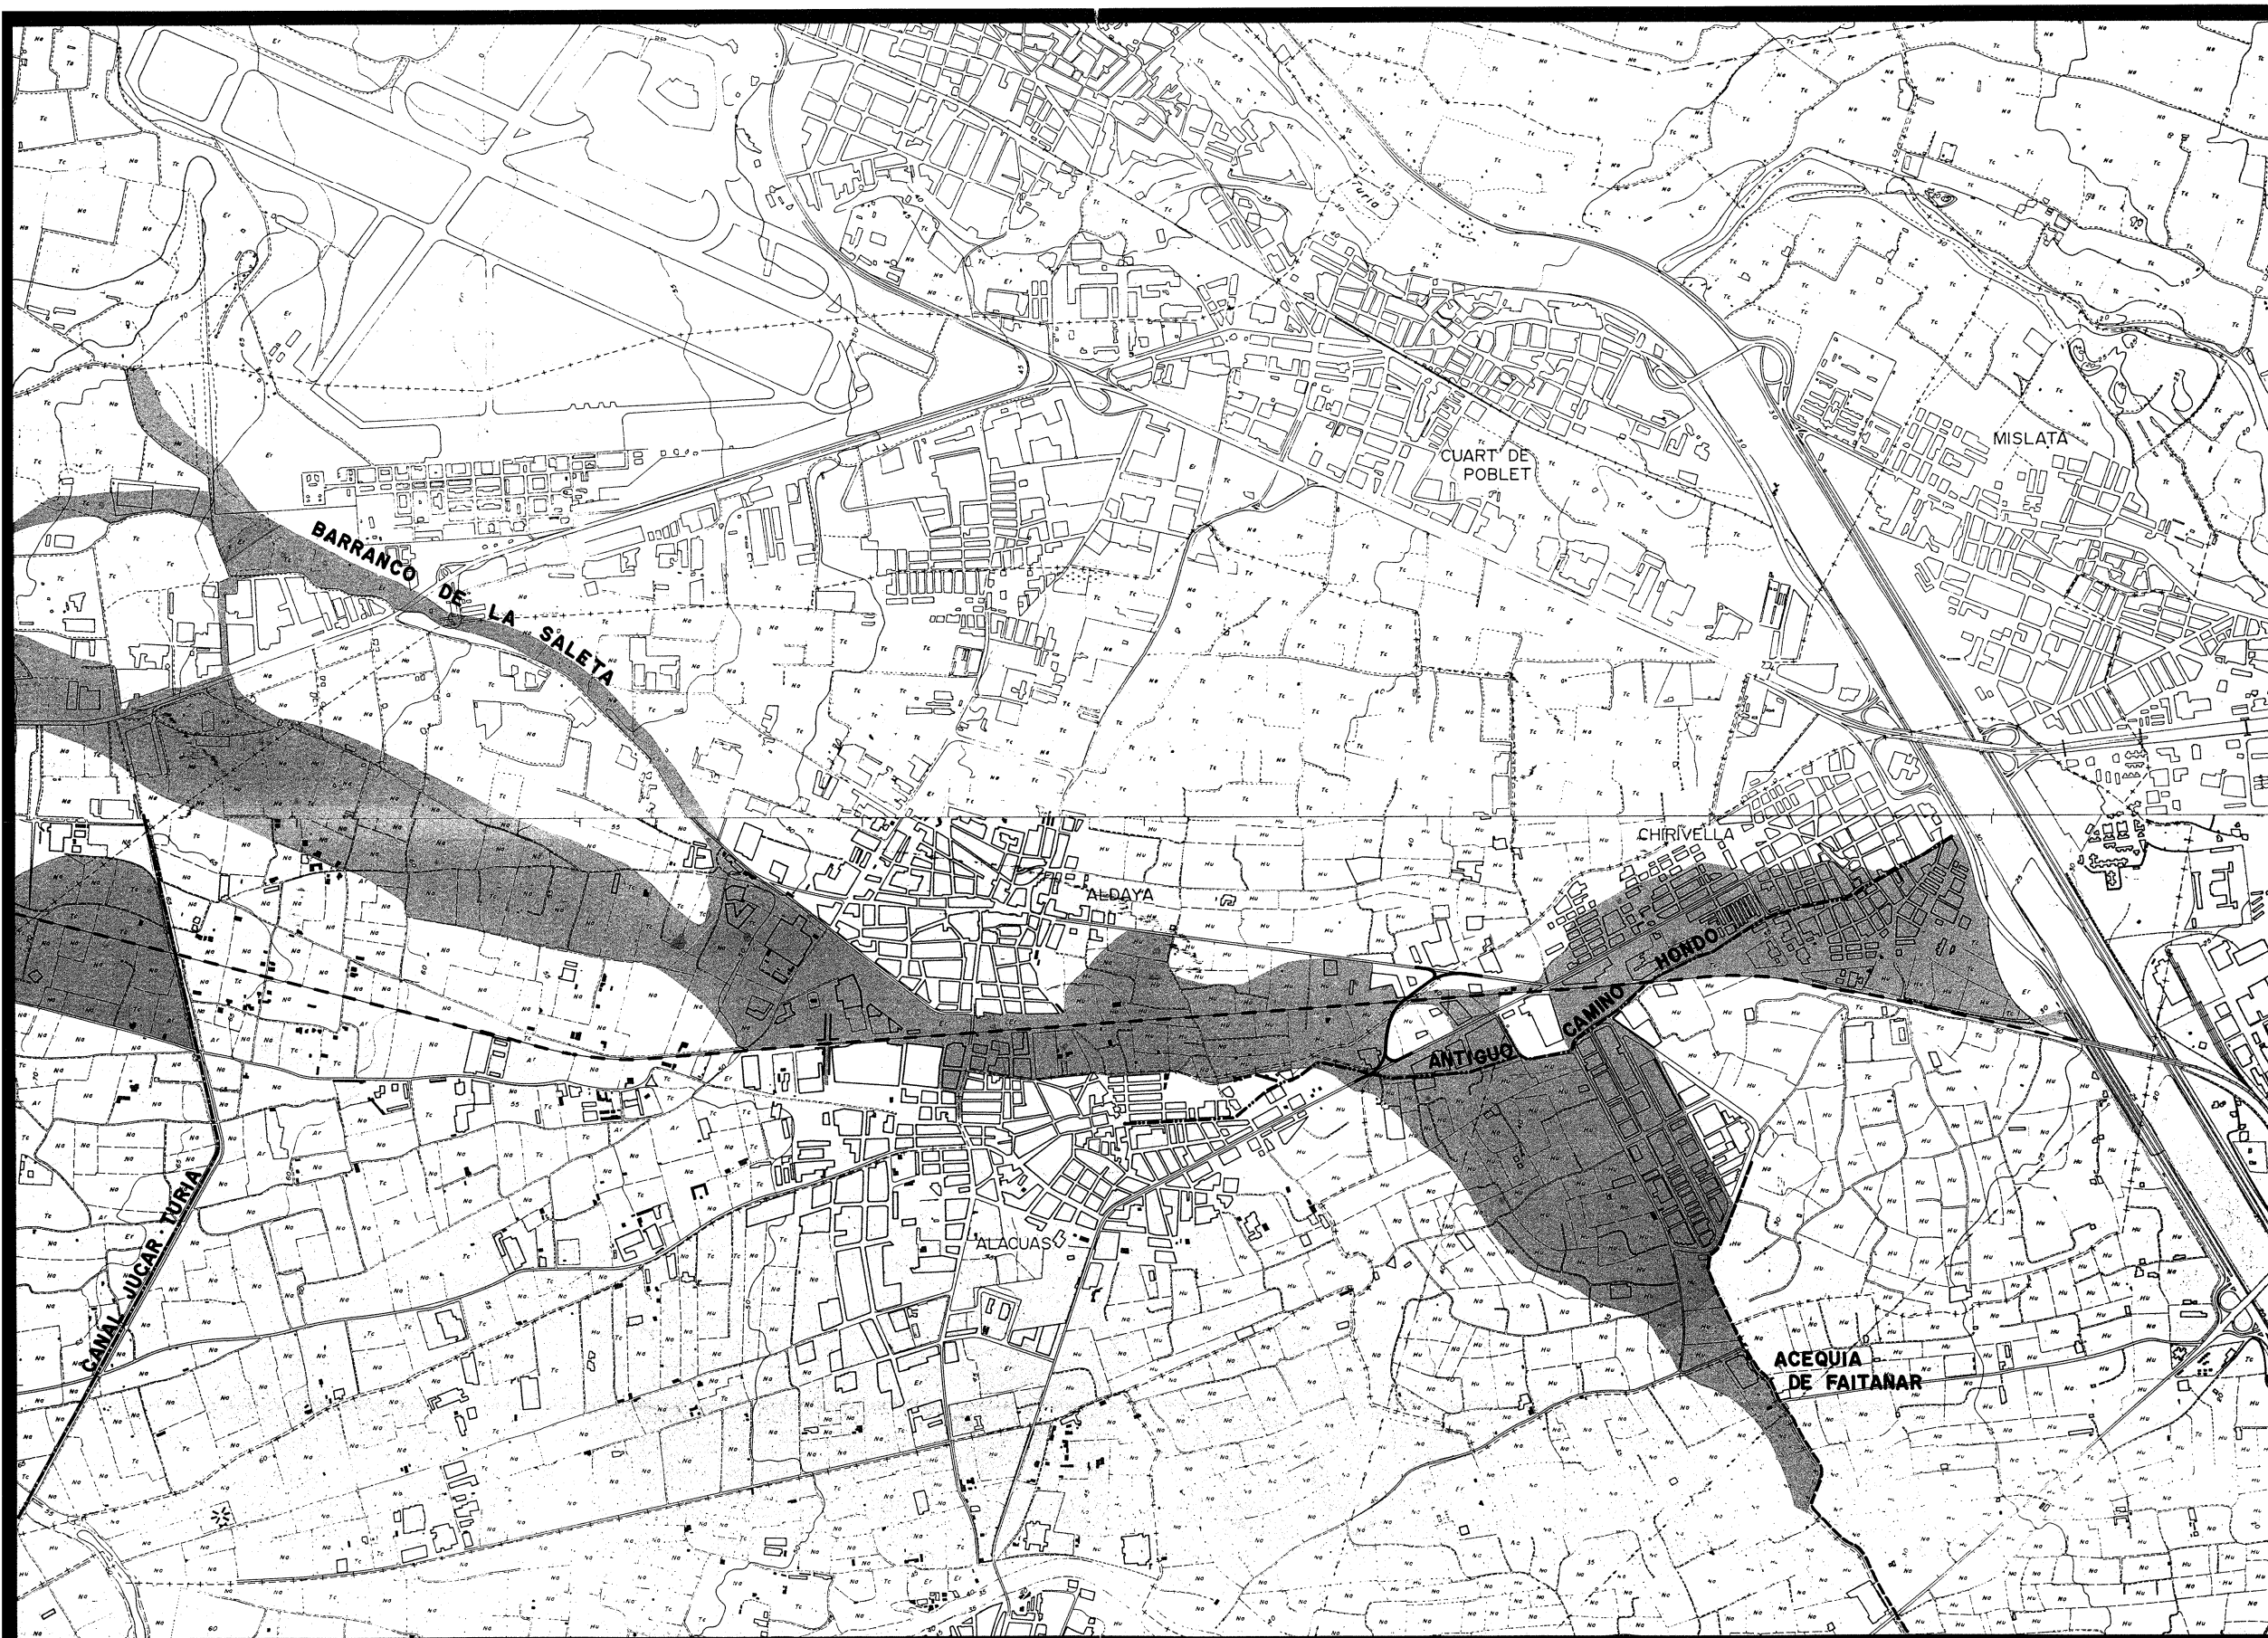

AYUNTAMIENTO DE XIRIVELLA
REVISION-ADAPTACION DEL PLAN
GENERAL DE ORDENACION URBANA

EQUIPO REDACTOR JOSE MANUEL FERNANDO LARRINAGA ENRIQUE GUILLEN ESCRIBIE JUAN GARCIA ALIX RAFAEL BATAILLI ALHARCHE ANGEL GAYUELA PRIETO VICENTE SORIANO BESO CARLOS CAMPOS GONZALEZ JOSELUIS NOGUERA CALATAYUD		ARQUITECTO SUPLENTE DIRECTOR EDIFICIO ARQUITECTO ARQUITECTO ECONOMISTA INGENIERO DE CAMINOS INGENIERO AGRICOLA INGENIERO LUMINICO INGENIERO DE ENFERMERIA	
TERRITORIO		MEDIO FISICO	

INFORMACION	DENOMINACION	1º PLANO	REDACCION _____
	RIESGO DE AVENIDAS. INUNDABILIDAD	1.1.3.1	APROB. INICIAL _____
		ESCALA	APROB. DEFINITIVA _____
		1:10.000	S.O. _____