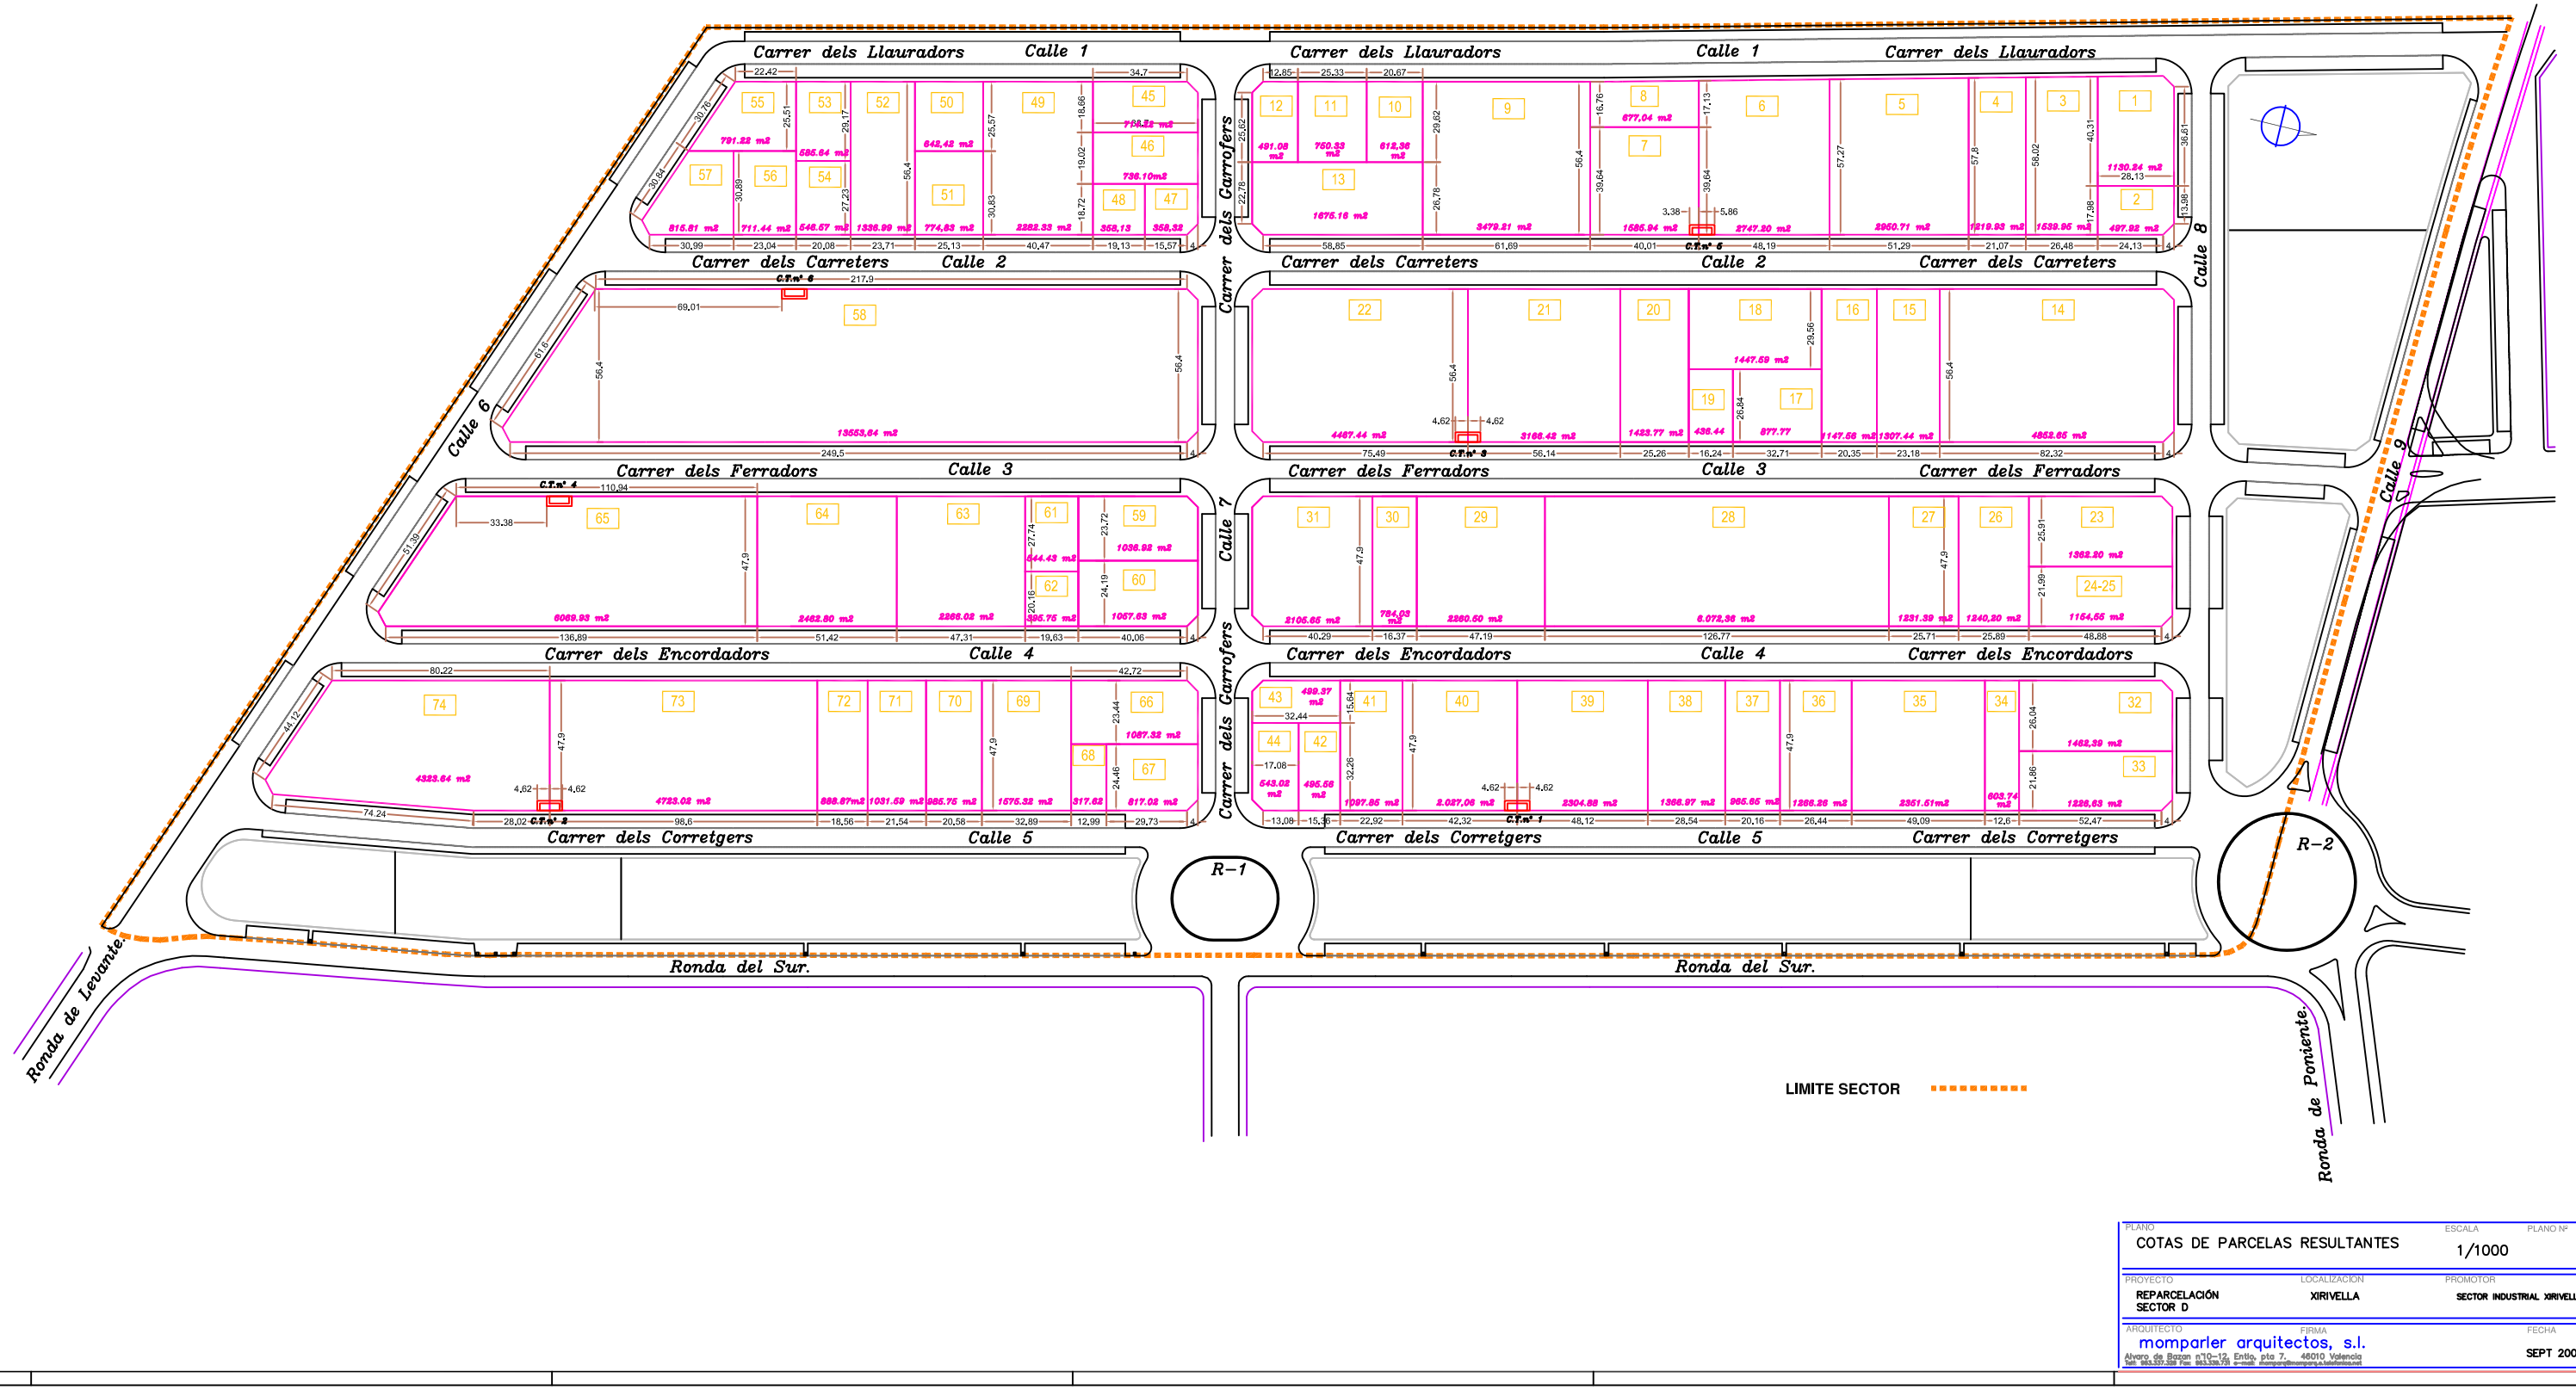

PLANO: COTAS DE PARCELAS RESULTANTES		ESCALA: 1/1000	PLANO Nº: 6
PROYECTO: REPARCELACIÓN SECTOR D	LOCALIZACION: XIRIVELLA	PROMOTOR: SECTOR INDUSTRIAL XIRIVELLA S.L.	
ARQUITECTO: momparler arquitectos, s.l. Alvaro de Bazan nº10-12, Entlo. pta 7. 46010 Valencia Telf. 963.37.08 Fax 963.39.73 e-mail: momparler@momparler.e.telefonica.net	FIRMA	FECHA: SEPT 2004	