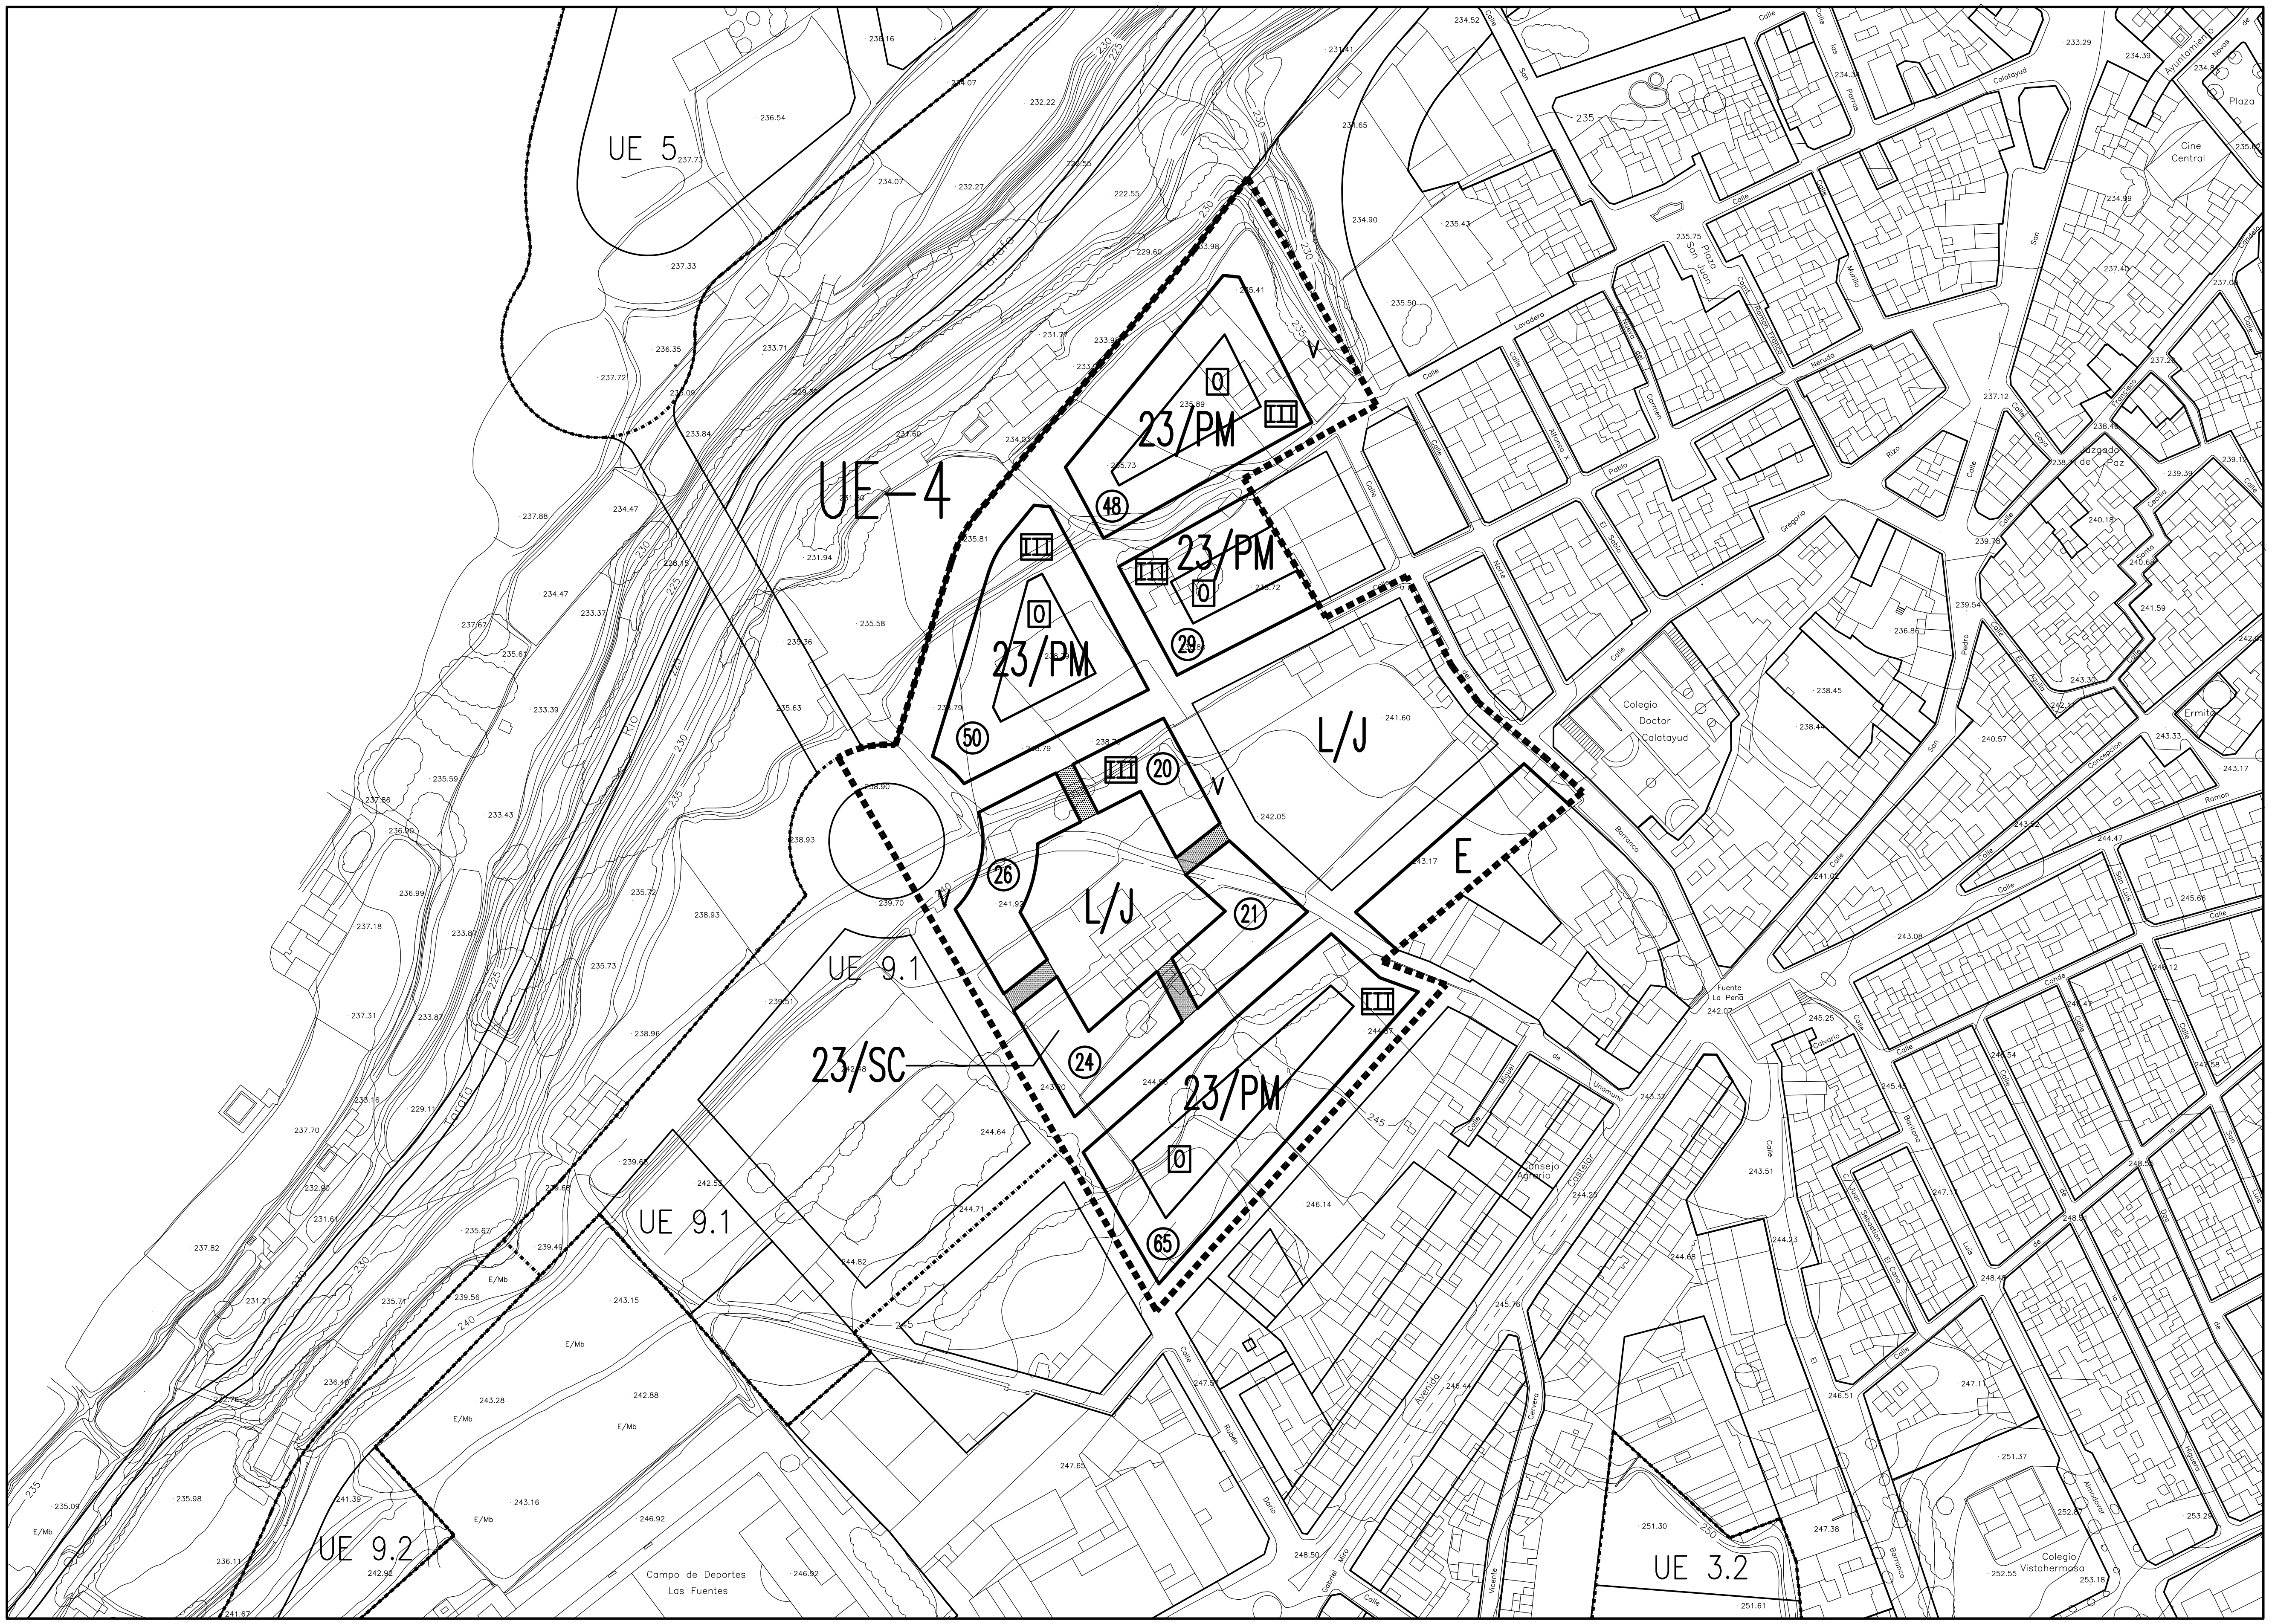

LEYENDA

UE-3.1 UNIDAD DE EJECUCION 3.1

PERIMETRO AMBITO DE LA UNIDAD DE EJECUCION

CODIGOS:

TERRENOS CON APROVECHAMIENTO LUCRATIVO:

20/SC Nº DE ZONA / TIPOLOGIA DE LA EDIFICACION

III Nº DE PLANTAS PERMITIDAS

(20) Nº DE VIVIENDAS MAXIMAS

SISTEMAS:

L/ SISTEMA DE ESPACIOS LIBRES
J. JARDINES

V/ SISTEMA VIARIO

E/ SISTEMA DE EQUIPAMIENTO COMUNITARIO
Do. DOCENTE
Dp. DEPORTIVO

N

EXCMO. AYUNTAMIENTO DE LA VILLA DE ASPE	REFUNDIDO DEL PLAN GENERAL DE ORDENACIÓN URBANA - ASPE - M-20 JULIO 2014	INCLUYE TODAS LAS MODIFICACIONES PUNTUALES APROBADAS HASTA ENERO 2020	UNIDAD DE EJECUCIÓN UE - 4 CALIFICACIÓN Y REGULACIÓN DEL SUELO RESIDENCIAL	PLANO Nº 2-1.4 ESCALA 1:2.000