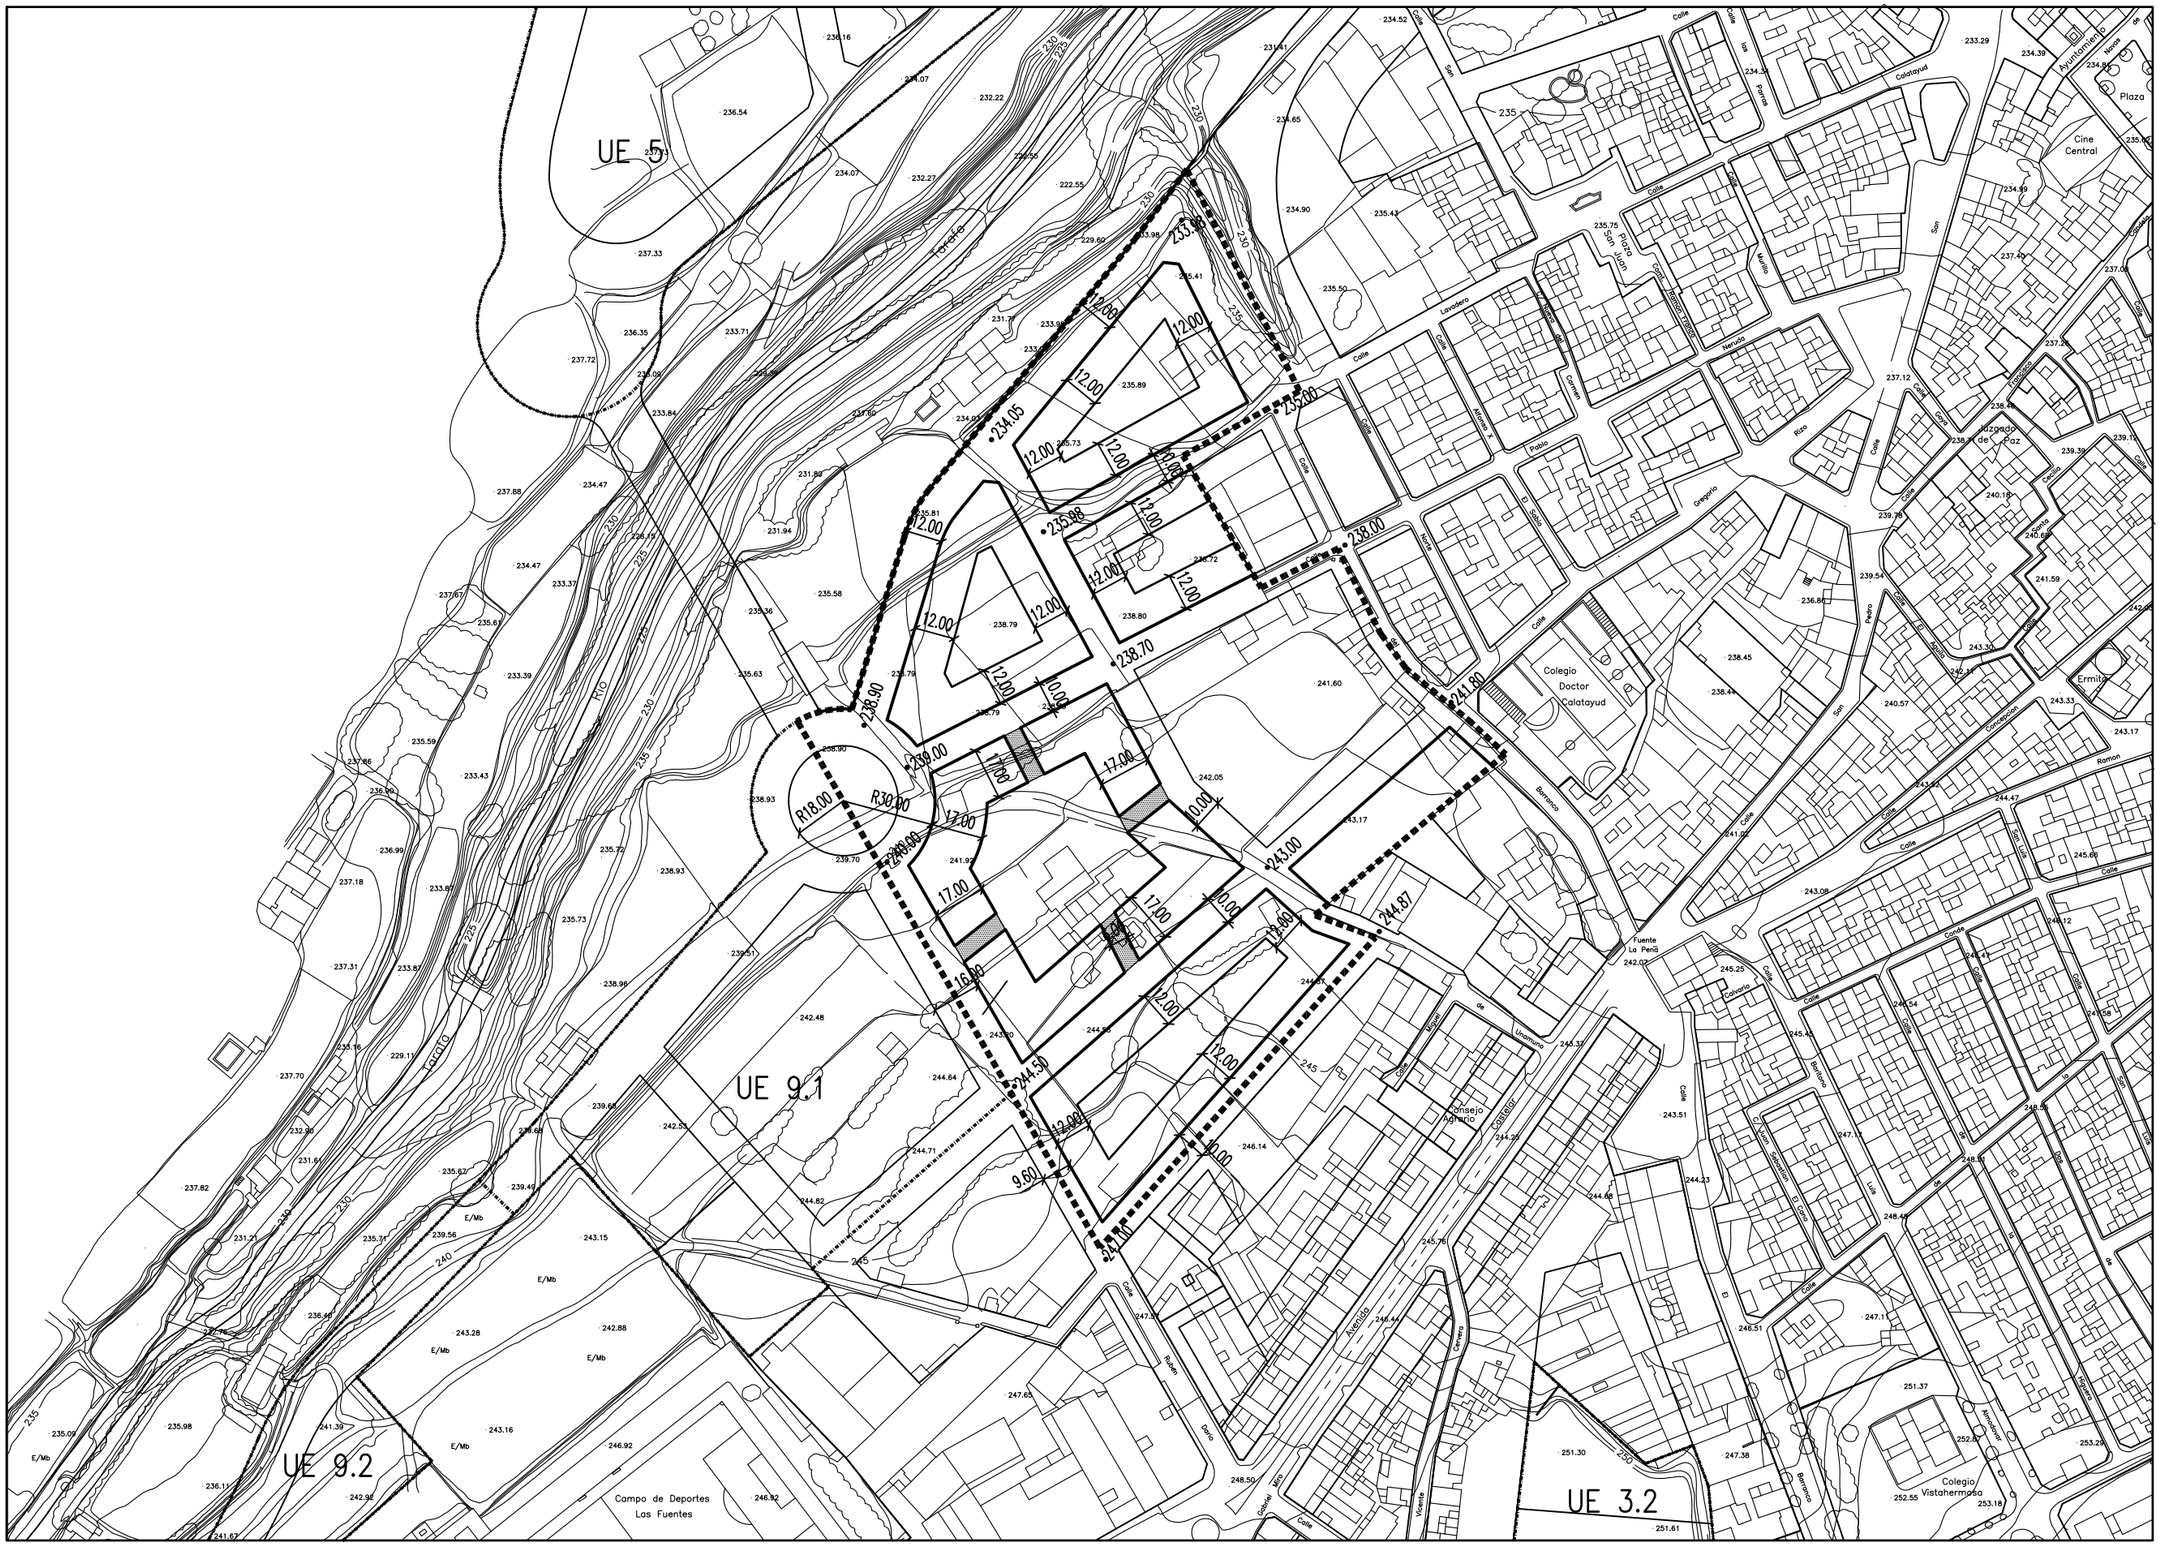

LEYENDA

- PERIMETRO AMBITO DE LA UNIDAD DE EJECUCION
- ALINEACION EXTERIOR
- 14.00 ANCHO VIAL Y PROFUNDIDAD EDIFICABLE
- .231.00 RASANTE

N

EXCMO. AYUNTAMIENTO
DE LA VILLA DE ASPE

REFUNDIDO DEL PLAN GENERAL
DE ORDENACIÓN URBANA
M-20 - ASPE - JULIO 2014

INCLUYE TODAS LAS
MODIFICACIONES PUNTUALES
APROBADAS HASTA ENERO 2020

UNIDAD DE EJECUCIÓN UE - 4

ALINEACIONES Y RASANTES

RESIDENCIAL

PLANO Nº 2-2.4

ESCALA 1:2.000