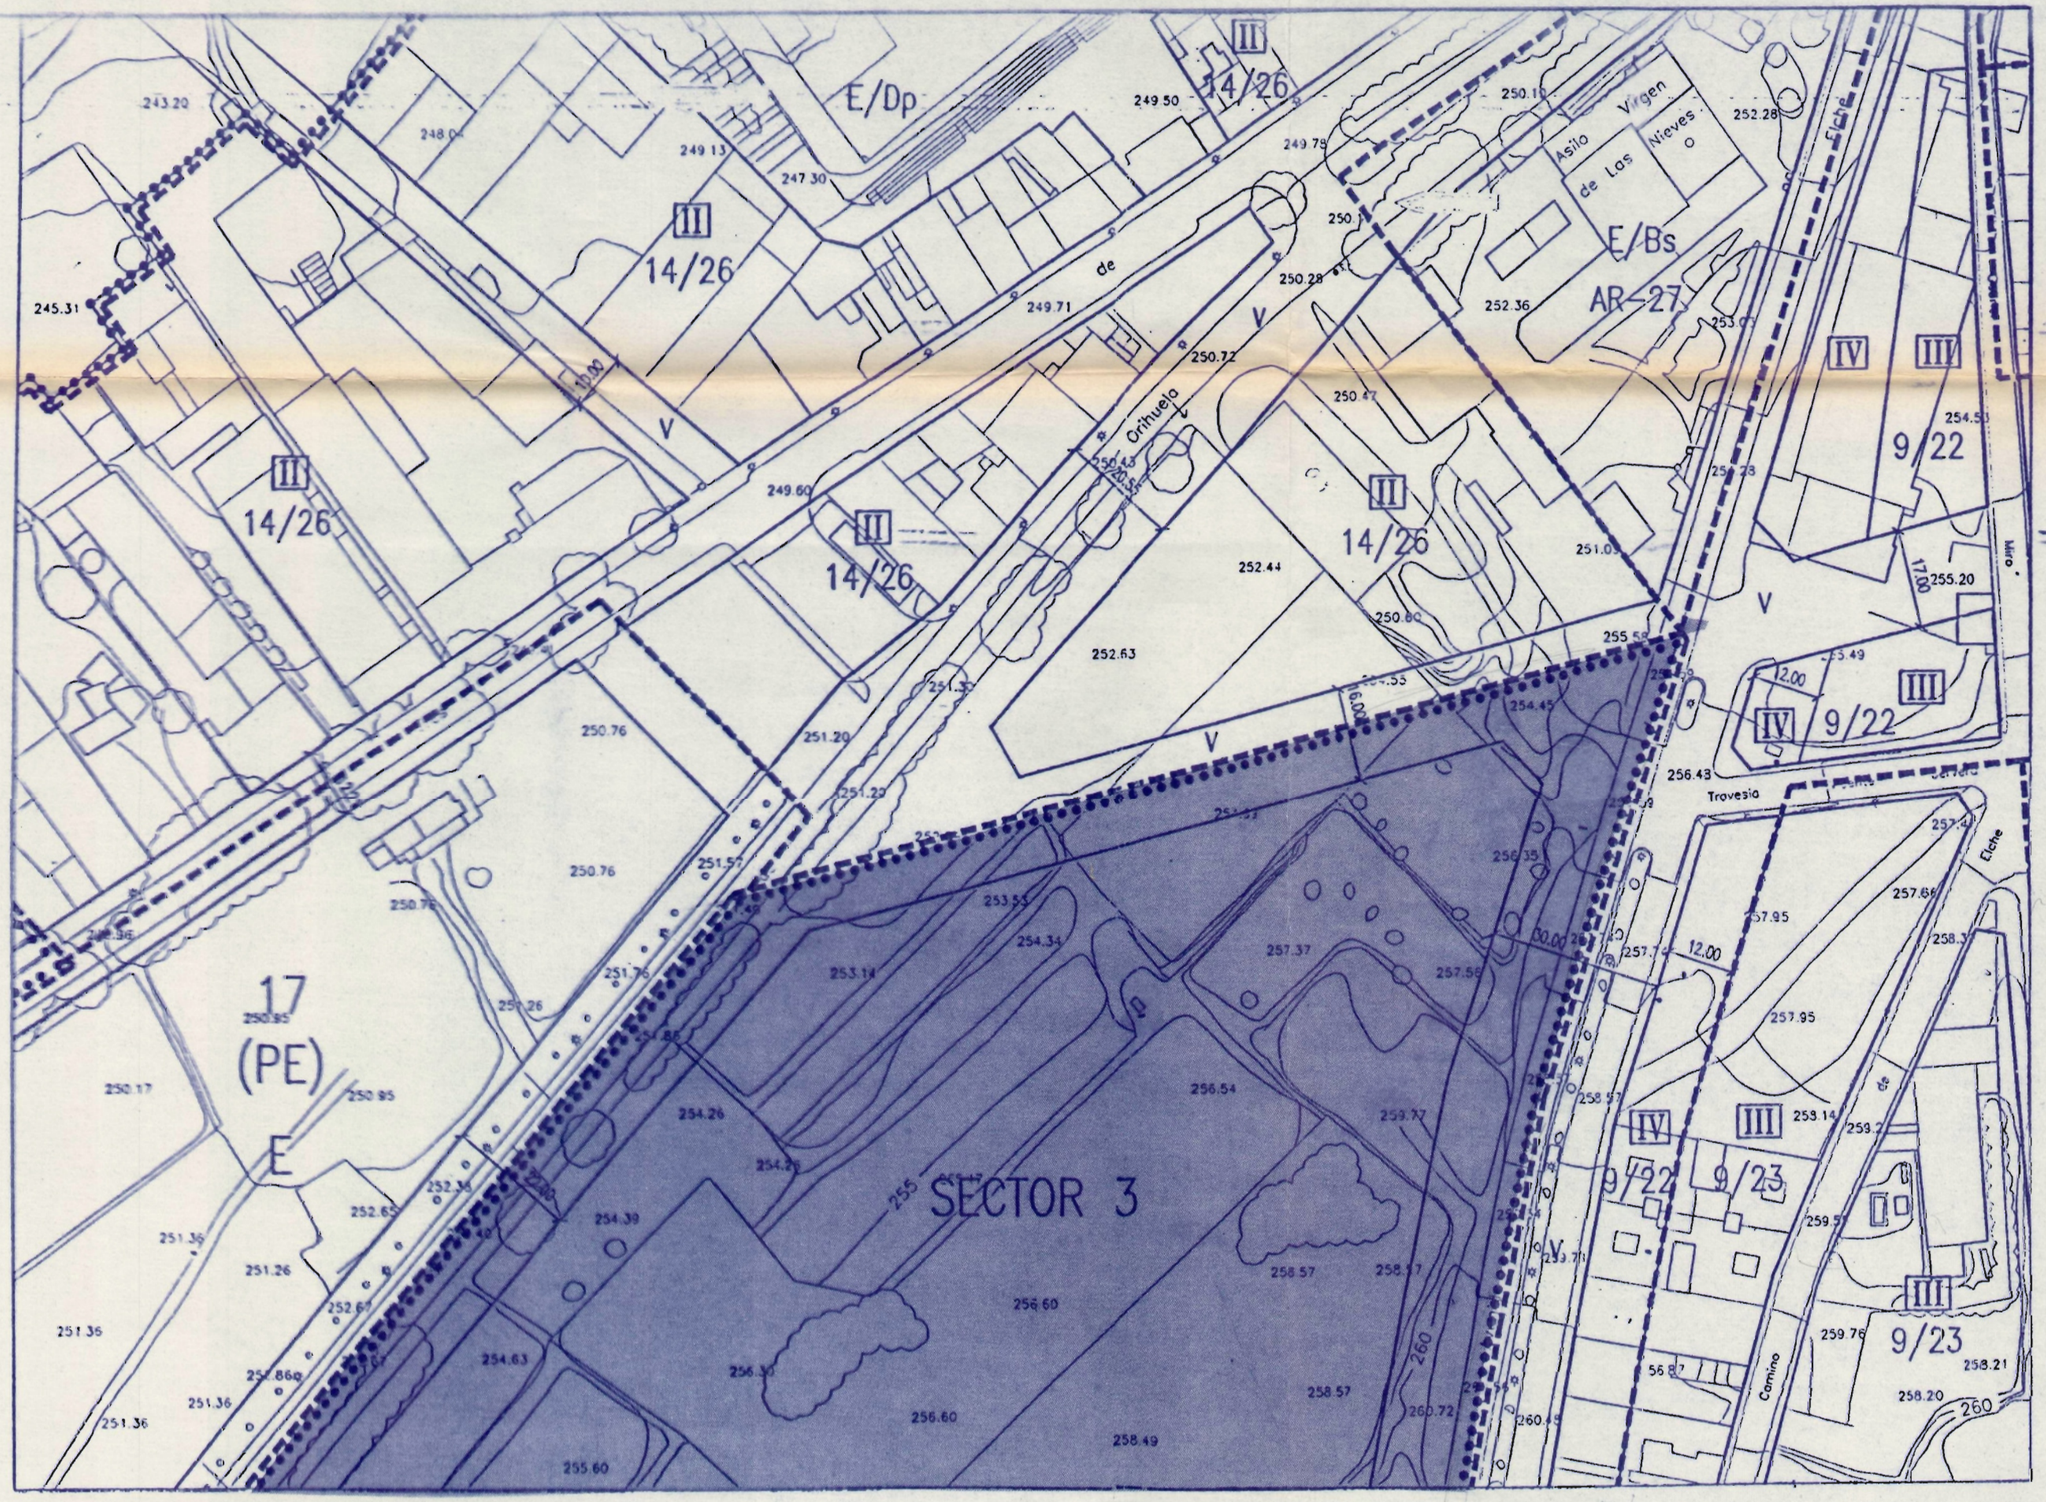

LEYENDA

PERIMETROS:
- PERIMETRO DEL SUELO URBANO
- PERIMETRO DE AREA DE REPARTO

ALINEACIONES:
- ALINEACION EXTERIOR
- ALINEACION DE FACHADA
- LIMITE DE PLANTAS PERMITIDAS

CODIGOS:
- N° DE ZONA
- S/9 — N° DE AREA DE REPARTO
- ER — TIPOLOGIA DE LA EDIFICACION (CUANDO NO APAREZCA GRAFIADA, LA TIPOLOGIA ES MC)
- III — N° DE PLANTAS PERMITIDAS (CUANDO APAREZCAN DOS ALTURAS, SE REFIERE A LOS RETRANQUEOS DE ULTIMA PLANTA)
- ESPACIO LIBRE PRIVADO
- EP — EDIFICIO PROTEGIDO

AREAS DE PLANEAMIENTO DIFERIDO.

- PRI — PLAN DE REFORMA INTERIOR
- PE — PLAN ESPECIAL
- ED — ESTUDIO DE DETALLE

SISTEMAS

L/ — SISTEMA DE ESPACIOS LIBRES
- /J JARDINES
- /P PARQUE URBANO
  - I_DR. CALATAYUD
  - II_TARAFA
  - III_LAS FUENTES
  - IV_CANTAL DE ERAIES

V/ — SISTEMA VIARIO
- 1-16.—ancho vial 16 mt.
- •230,50 – rasante calzada

E/ — SISTEMA DE EQUIPAMIENTO COMUNITARIO
- Do — Docente
- Cu — Cultural
- Re — Recreativo
- Sa — Sanitario
- Bs — Bienestar Social
- Dp — Deportivo
- Rg — Religioso
- AS — Abastecimiento
- Ad — Administrativo
- Se — Seguridad
- Cm — Cementerio
- • — (Equipamiento en planta baja)

Is — SISTEMA DE INFRAESTRUCTURAS Y SERVICIOS TECNICOS

N

	9	18
1	10	19
2	11	20

EXCMO. AYUNTAMIENTO DE LA VILLA DE ASPE

PLAN GENERAL DE ORDENACION URBANA - ASPE - OCTUBRE 1994

ARQUITECTO: DIEGO MACIA ERNICA

NUCLEO CENTRAL

CALIFICACION Y REGULACION DEL SUELO

PLANO N° 3-3
HOJA 10
ESCALA: 1/1.000

PLAN PARCIAL
SECTOR 3 DEL P.G.O.U. - ASPE

SITUACION:	SECTOR 3 . Avda. DE ELCHE - ASPE		E: 1/1.000
PROMOTOR:	GRUFADE S.L.	Nº I4a	FECHA: SEP. 93
PLANO DE:	SITUACION s/P.G.O.U. NUCLEO CENTRAL CALIFICACION Y REGULACION DEL SUELO		
ARQUITECTO:	ANDRES NAVARRO SANCHEZ C/ Ramon y Cajal 25 1 E 03180. TORREVIEJA Tlf. 5.71.63.07		

Colegio Oficial de Arquitectos de la Comunidad Valenciana
VISADO
Fecha 13 MAYO 2008
EL SECRETARIO
AYUNTAMIENTO ASPE
SECRETARIO