



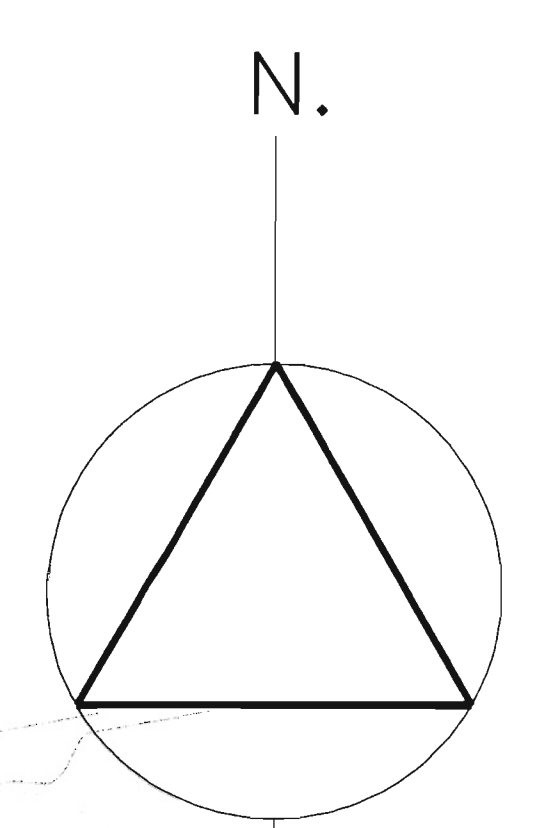

6.72 X
496.26 Y
262 Z

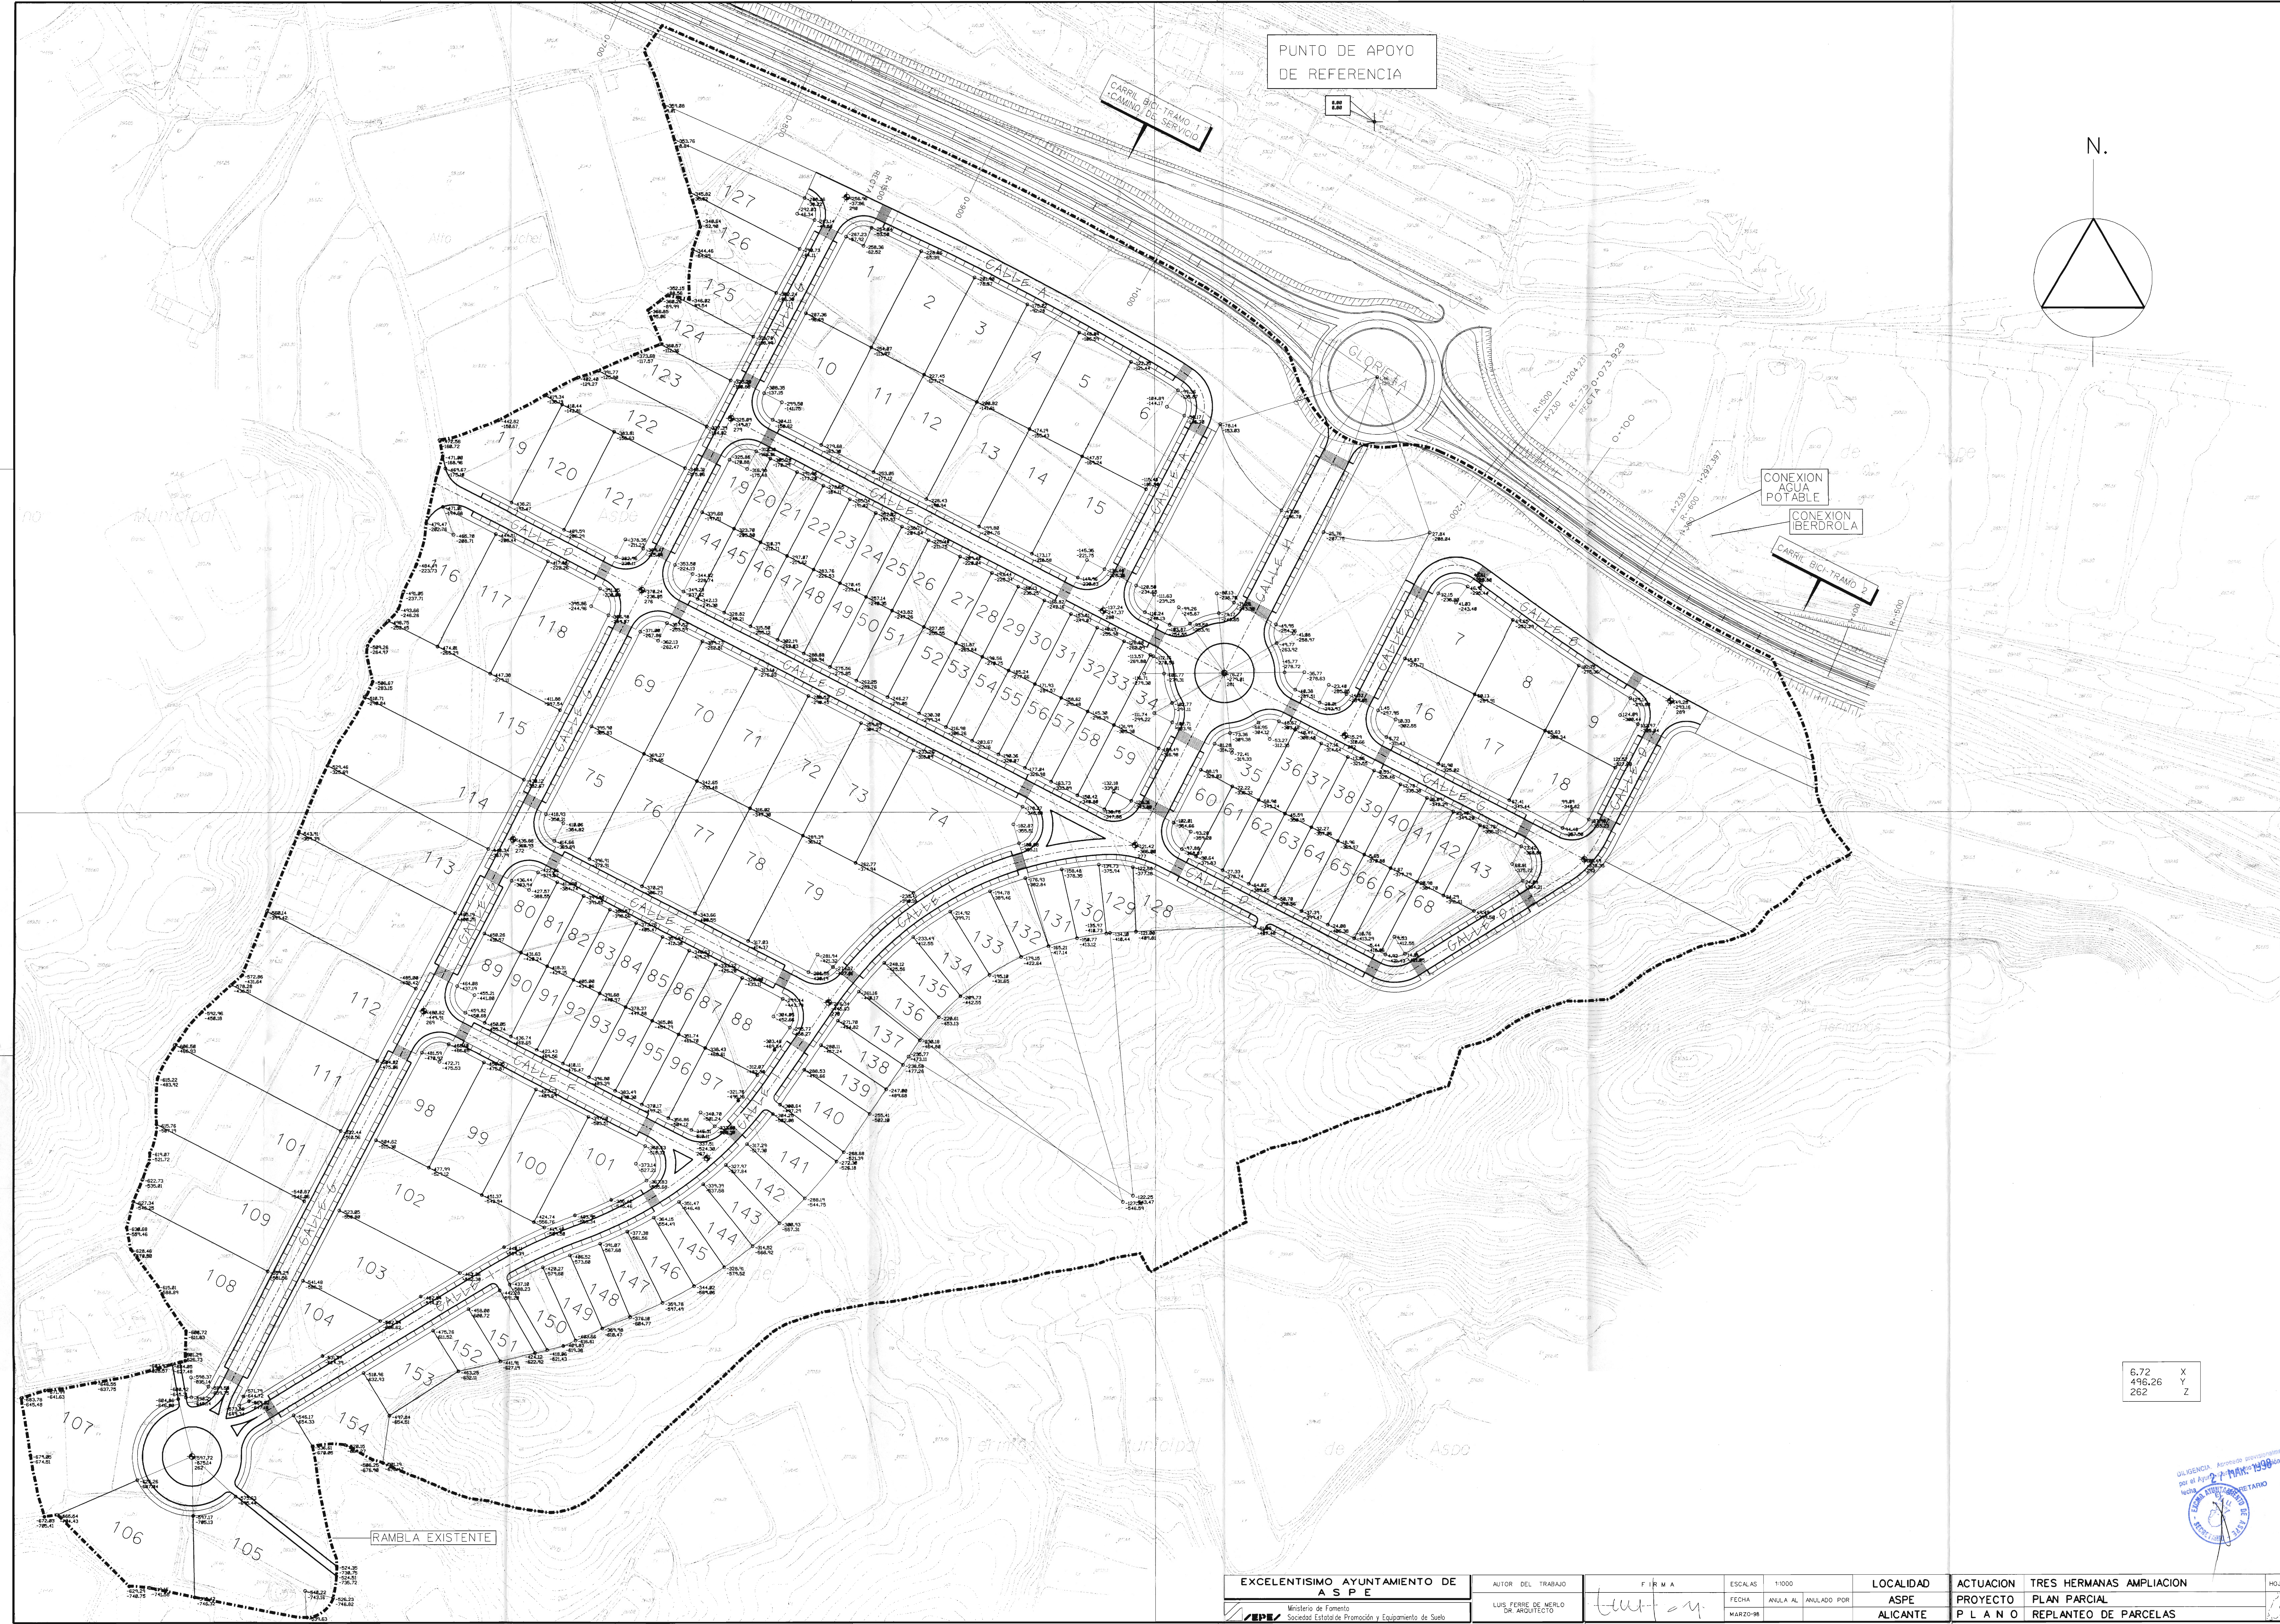

EXCELENTISIMO AYUNTAMIENTO DE ASPE		AUTOR DEL TRABAJO	FIRMA	ESCALAS	1:1000	LOCALIDAD	ACTUACION	TRES HERMANAS AMPLIACION	HOJA Nº
Ministerio de Fomento		LUIS FERRER DE MERLO		FECHA	ANULA AL	ANULADO POR	PROYECTO	PLAN PARCIAL	
Sociedad Estatal de Promoción y Equipamiento de Suelo		MARZO-98					P L A N O	REPLANTEO DE PARCELAS	