


VISTA GENERAL

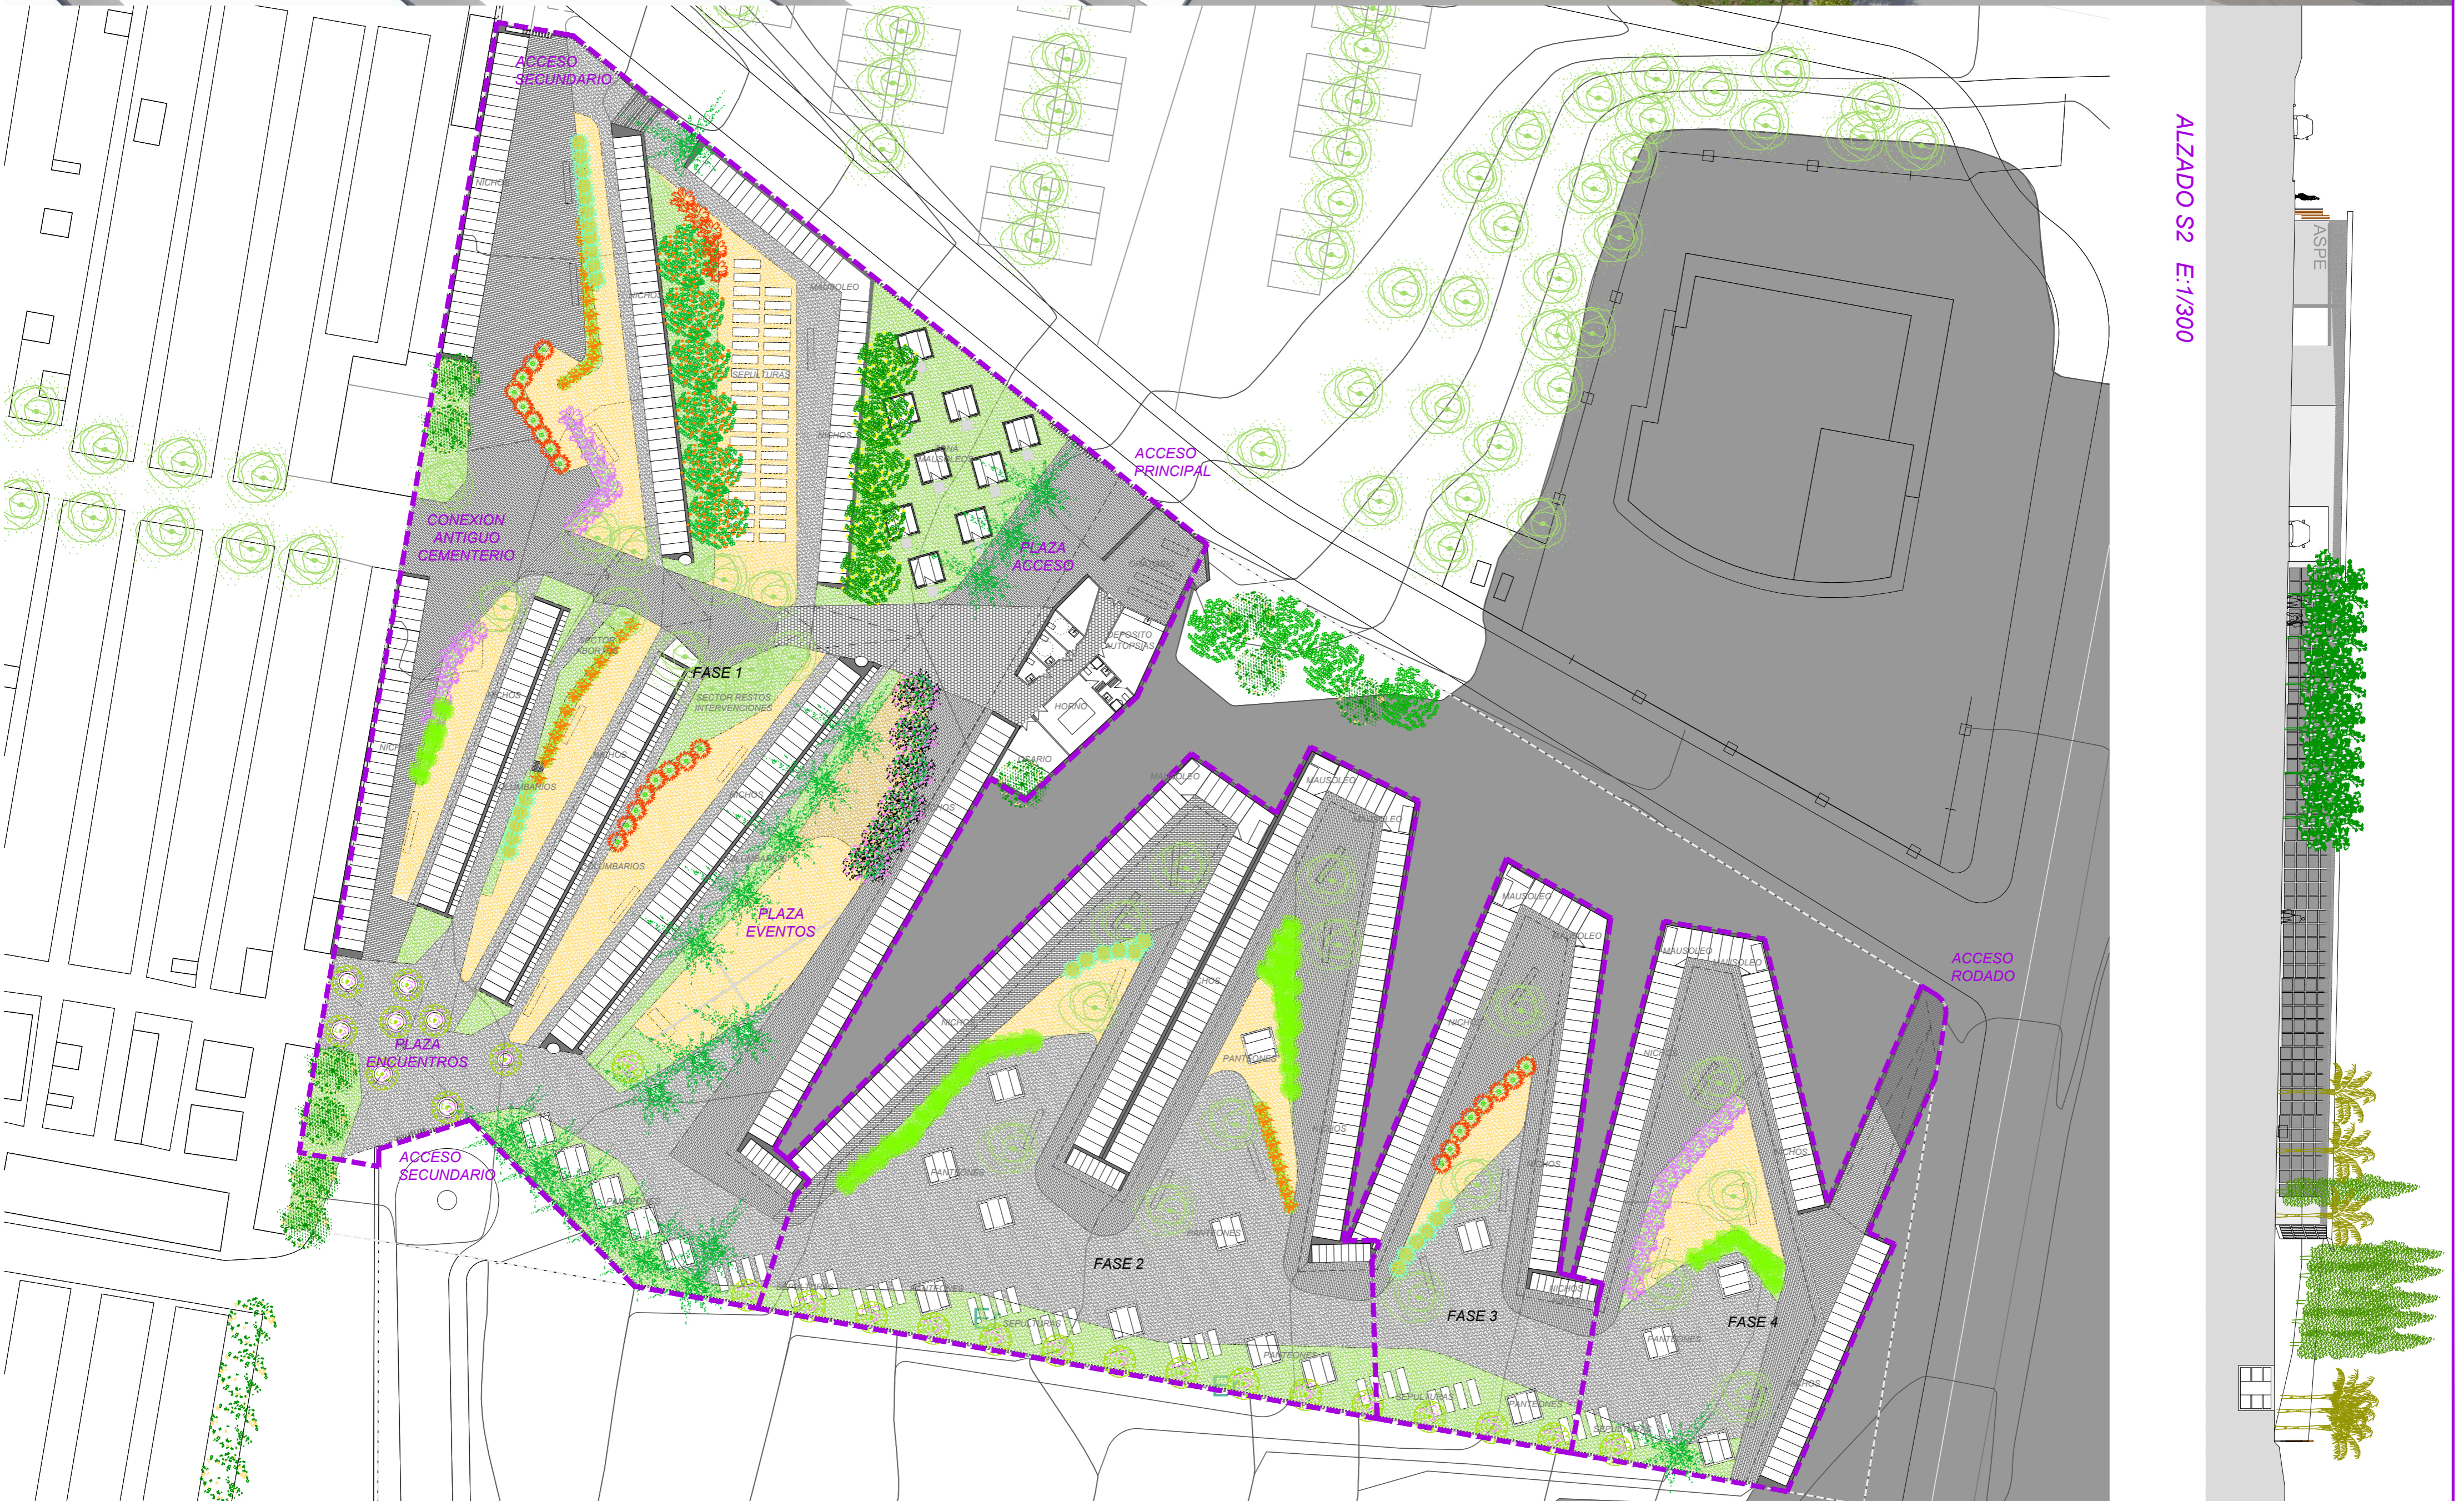

PLANTA DE ORDENACION GENERAL E:1/300

