


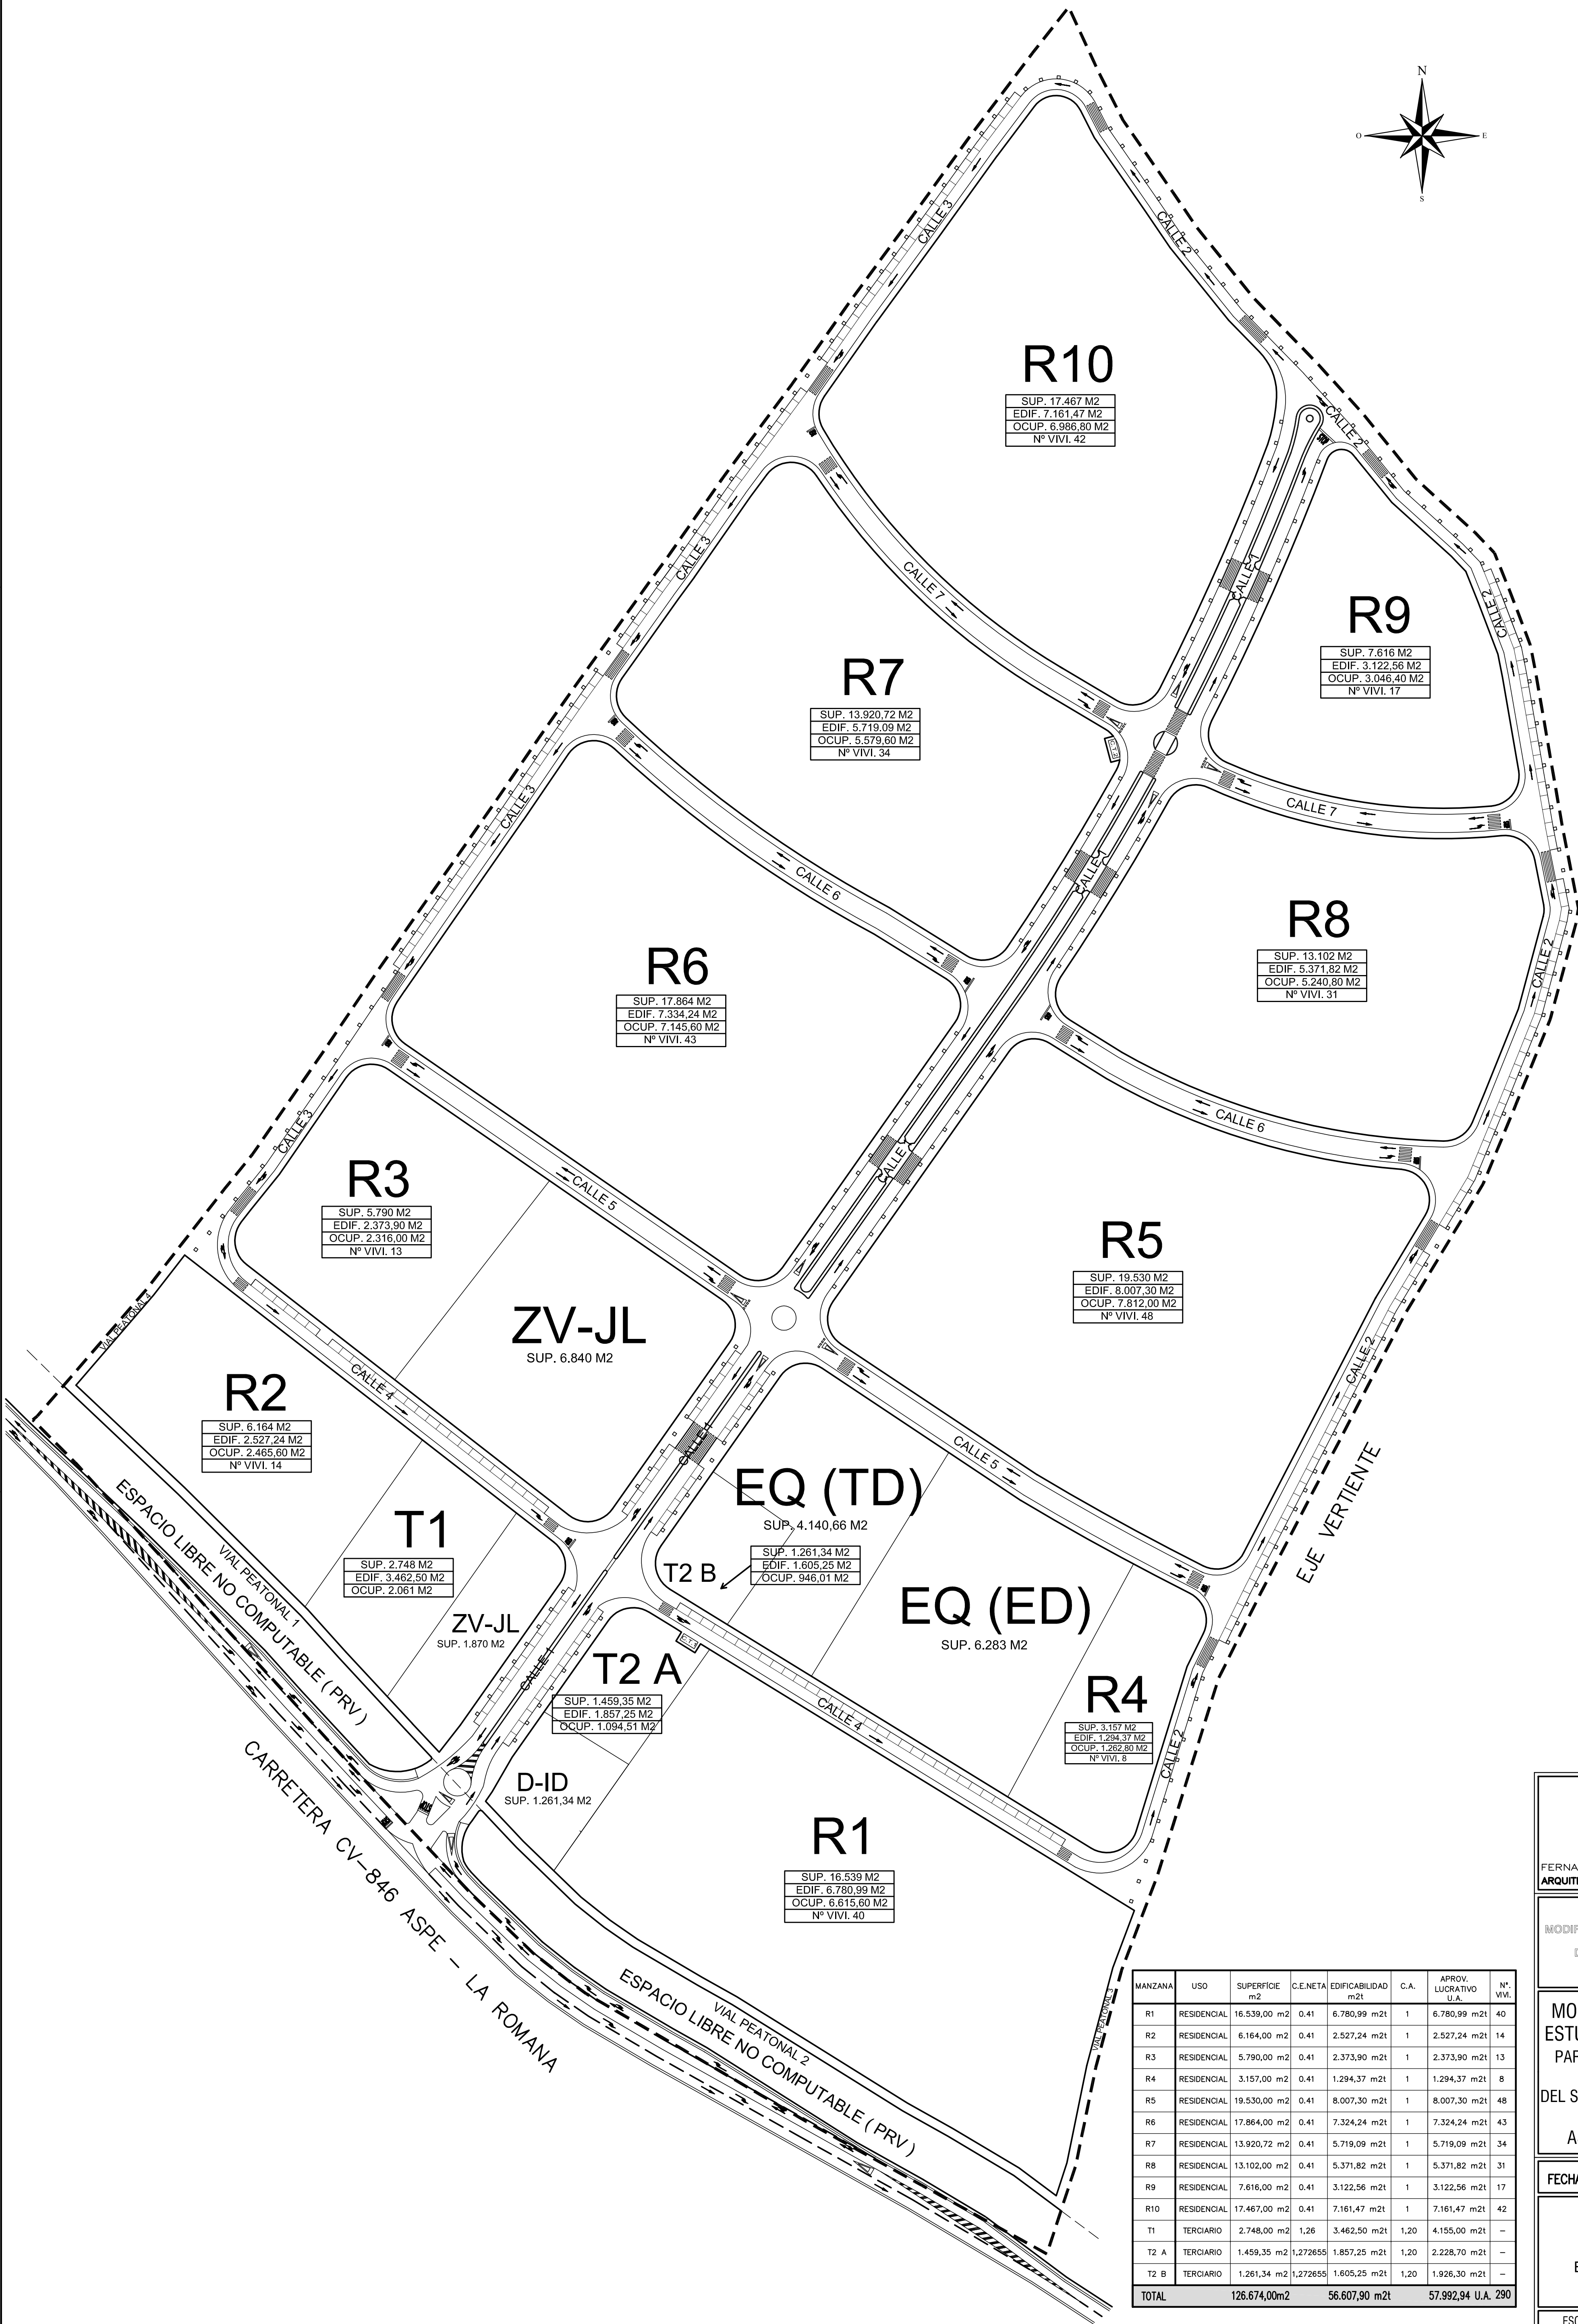

FERNANDO BOTELLA ROMERO ARQUITECTO MUNICIPAL	
MODIFICACION PUNTUAL N° 31 DEL PGOU DE ASPE	
MODIFICACION DEL ESTUDIO DE DETALLE PARA LA ORDENACION DE VOLUMENES DEL SECTOR URBANIZABLE S - 5 . ALCANÁ. ASPE - ALICANTE	
FECHA: NOVIEMBRE 2.022	
PLANO DE SUPERFICIES DENSIDAD EDIFICACION Y OCUPACION	
ESCALA 1/1.000	N° PLANO PP-2.2