


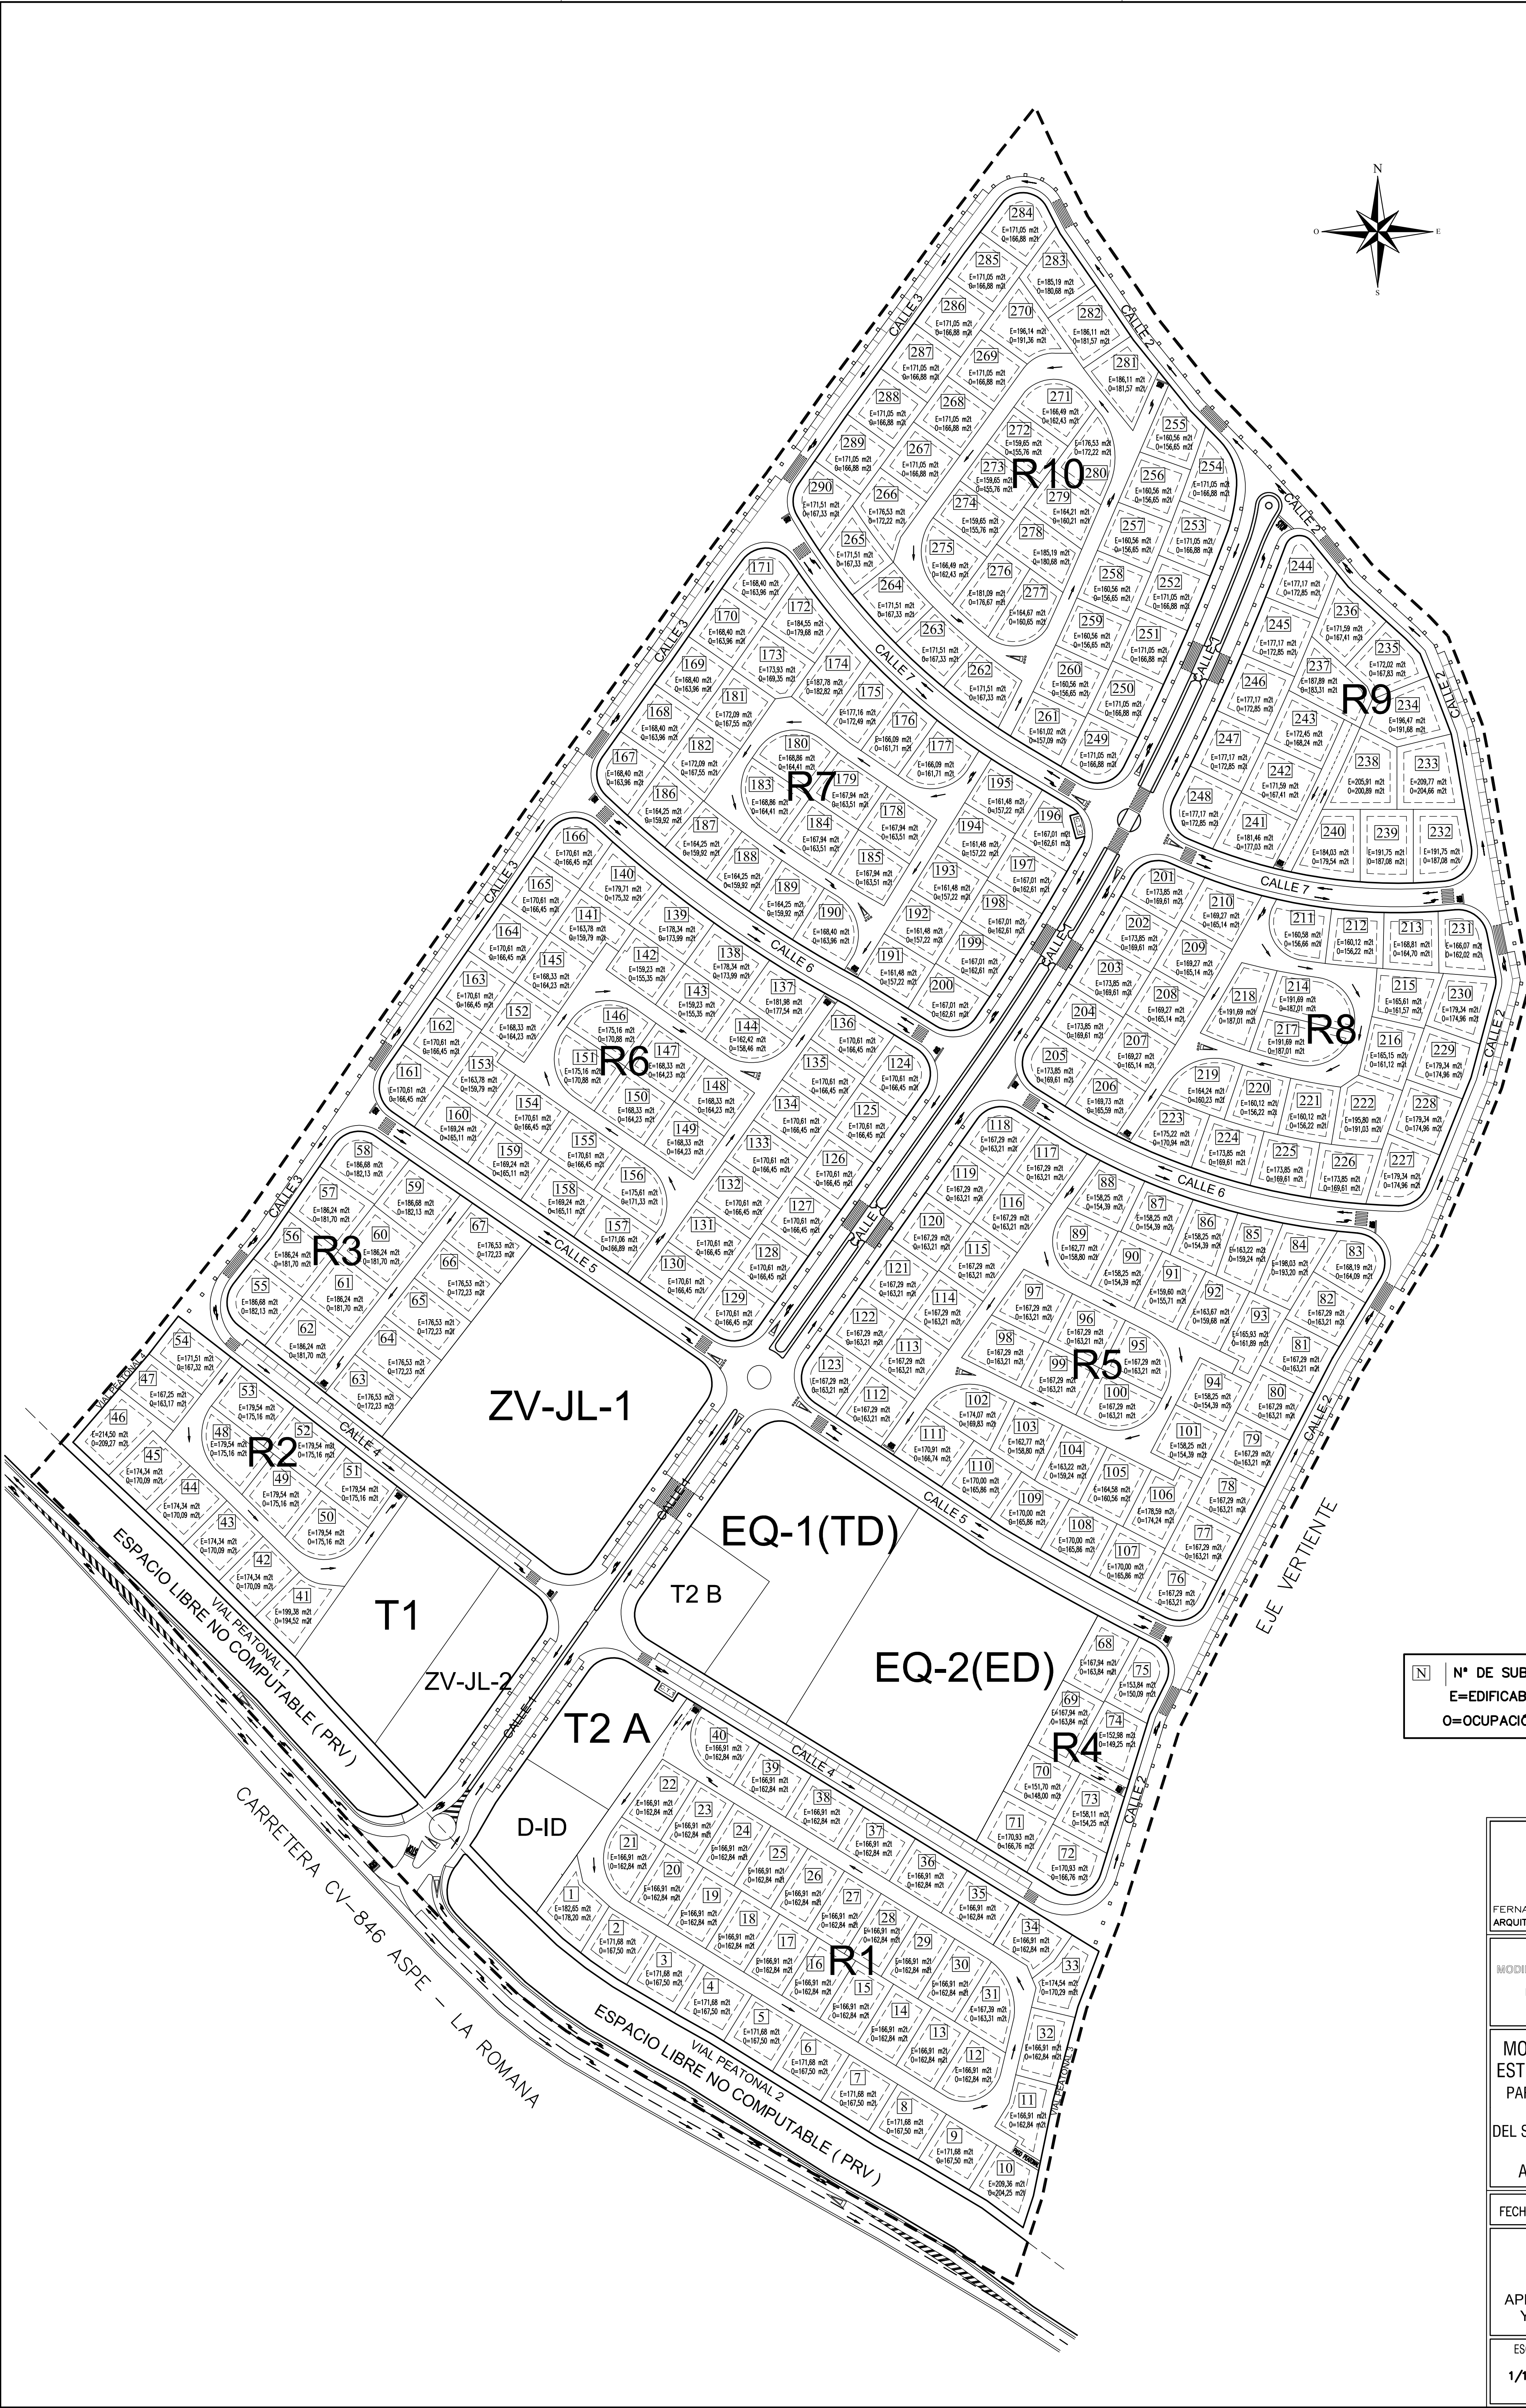

N N° DE SUBPARCELA  
E=EDIFICABILIDAD m2t  
Q=OCUPACIÓN m2t

FERNANDO BOTELLA ROMERO  
ARQUITECTO MUNICIPAL

MODIFICACION PUNTUAL N° 31  
DEL PGOU DE ASPE

MODIFICACION DEL  
ESTUDIO DE DETALLE  
PARA LA ORDENACION  
DE VOLUMENES  
DEL SECTOR URBANIZABLE  
S - 5 . ALCANÁ.  
ASPE - ALICANTE

FECHA: NOVIEMBRE 2.022

PLANO DE  
ORDENACION  
DE VOLUMENES  
APROVECHAMIENTOS  
Y RETRANQUEOS

ESCALA  
1/1.000

N° PLANO  
6