


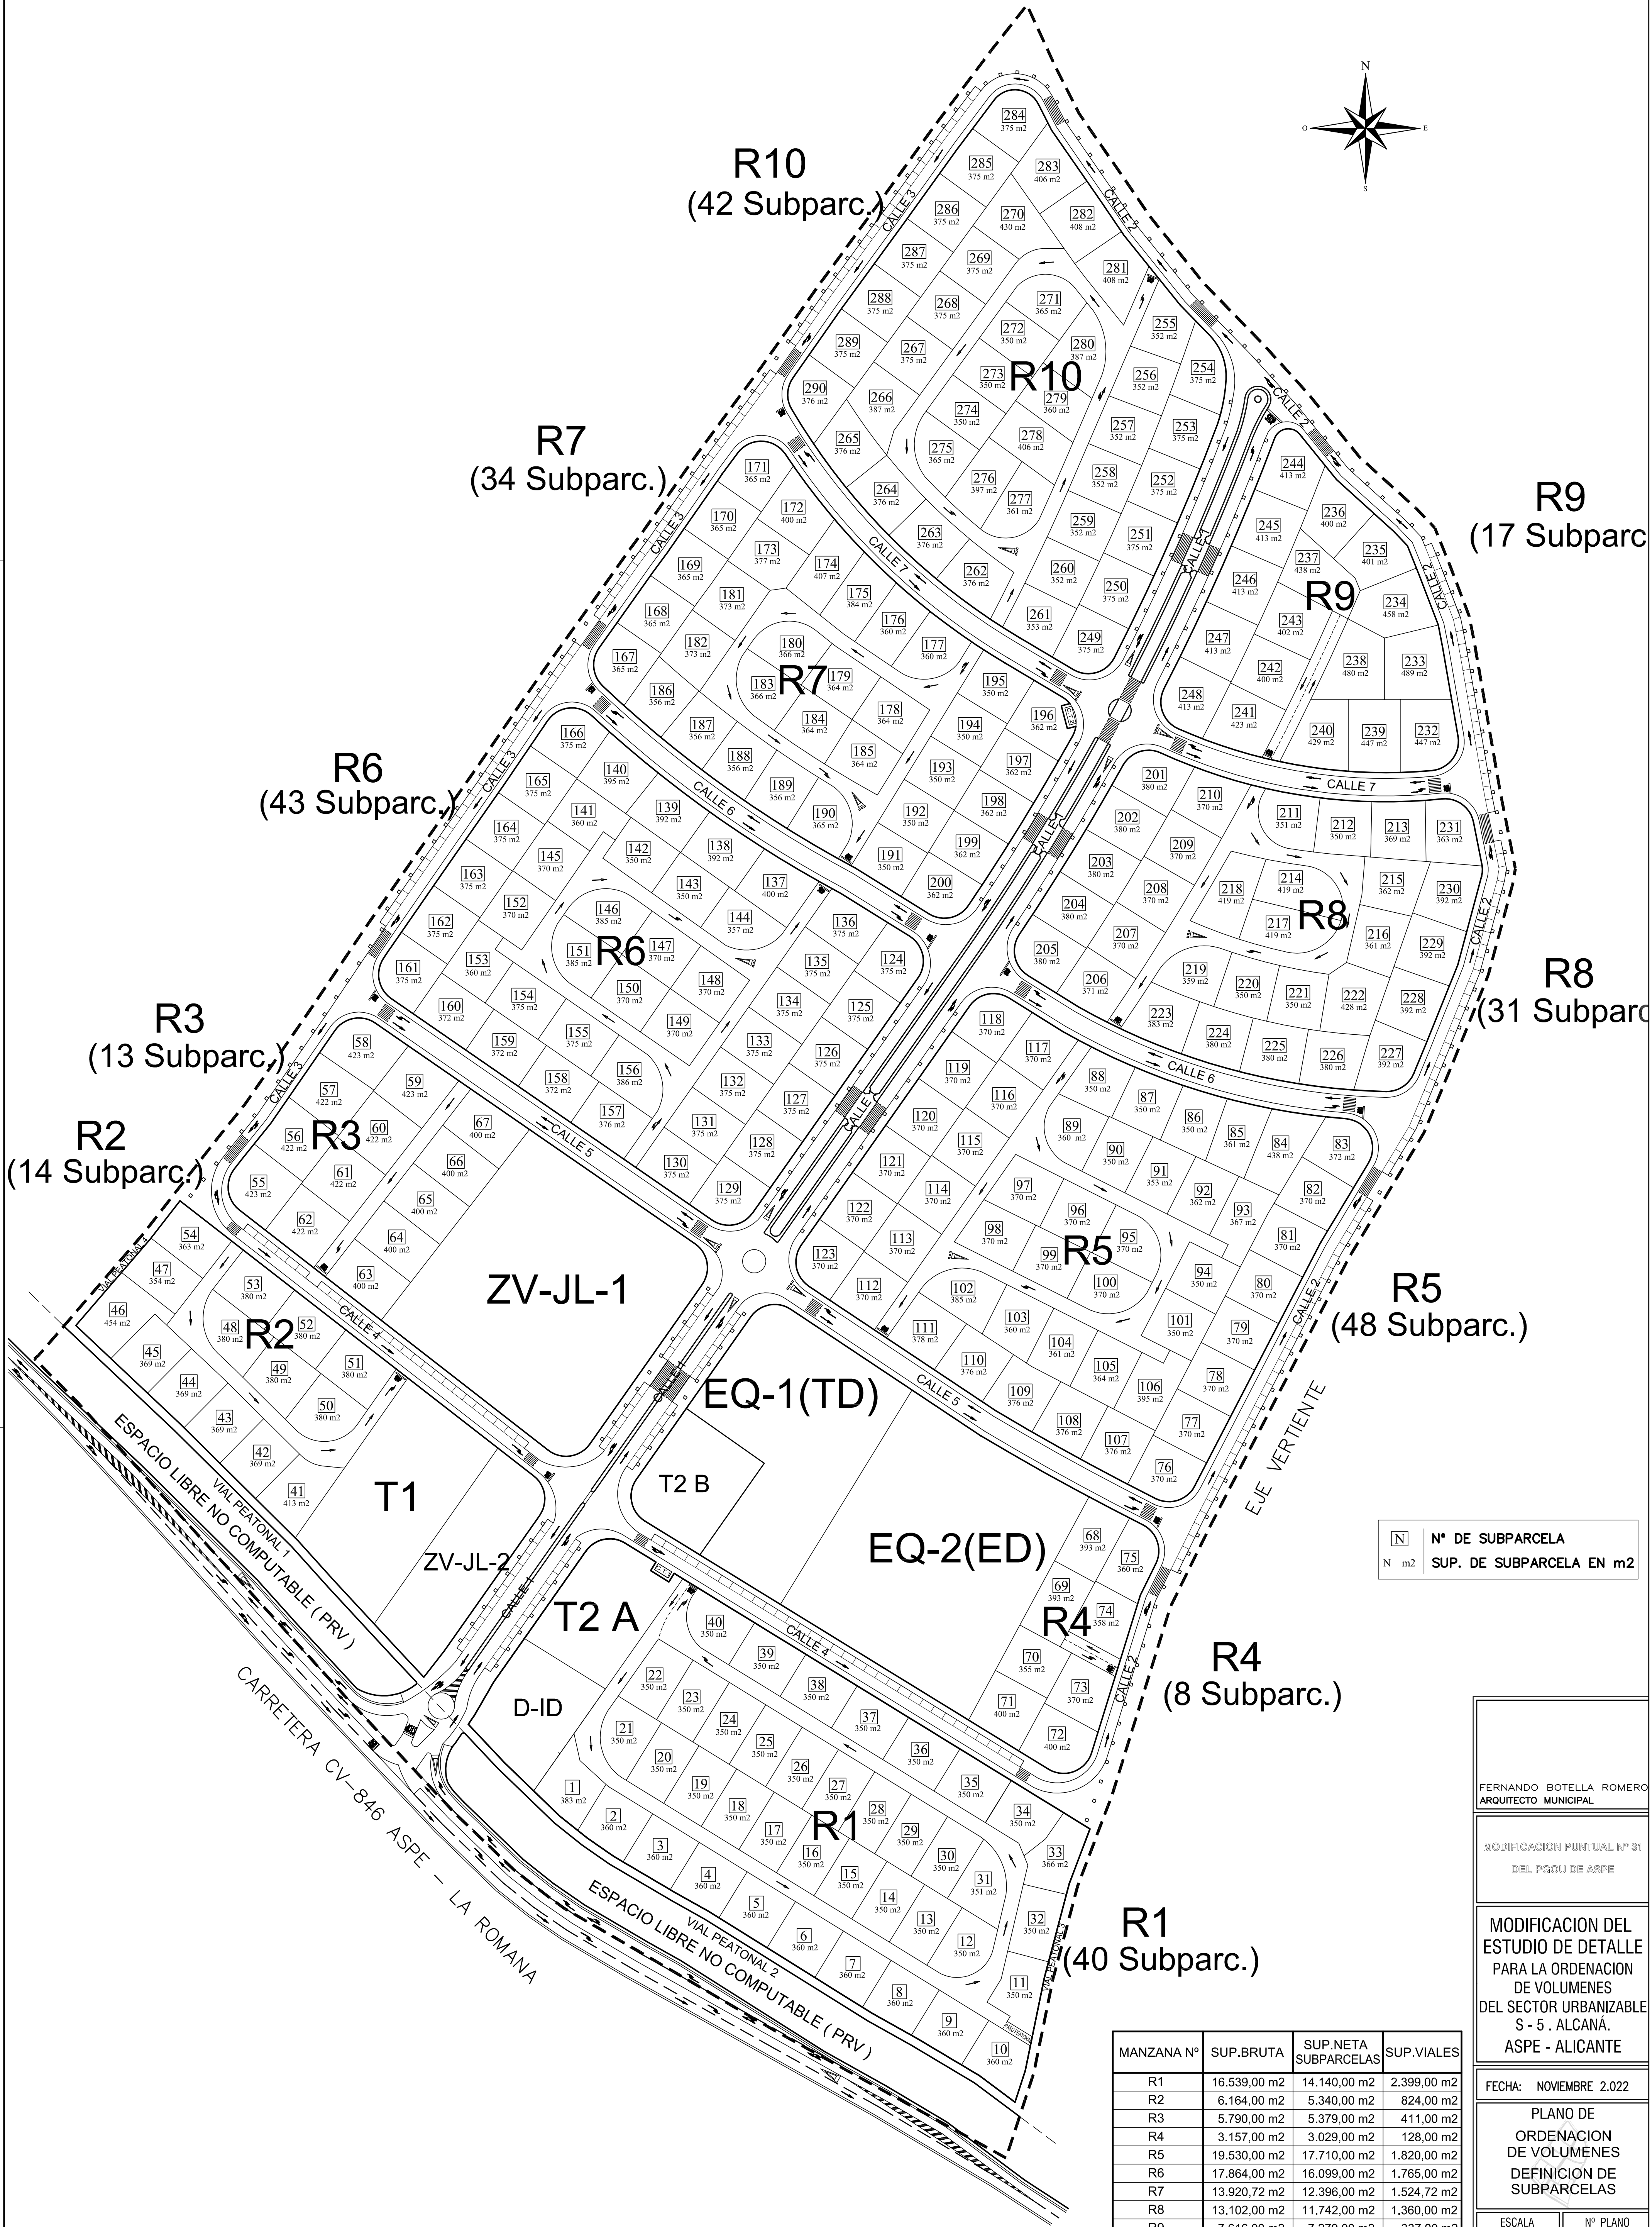

N	Nº DE SUBPARCELA
N m²	SUP. DE SUBPARCELA EN m²

MANZANA Nº	SUP.BRUTA	SUP.NETA SUBPARCELAS	SUP.VIALES
R1	16.539,00 m²	14.140,00 m²	2.399,00 m²
R2	6.164,00 m²	5.340,00 m²	824,00 m²
R3	5.790,00 m²	5.379,00 m²	411,00 m²
R4	3.157,00 m²	3.029,00 m²	128,00 m²
R5	19.530,00 m²	17.710,00 m²	1.820,00 m²
R6	17.864,00 m²	16.099,00 m²	1.765,00 m²
R7	13.920,72 m²	12.396,00 m²	1.524,72 m²
R8	13.102,00 m²	11.742,00 m²	1.360,00 m²
R9	7.616,00 m²	7.279,00 m²	337,00 m²
R10	17.467,00 m²	15.700,00 m²	1.767,00 m²
SUPS. TOTALES	121.149,72 m²	108.814,00 m²	12.335,72 m²

FERNANDO BOTELLA ROMERO
ARQUITECTO MUNICIPAL

MODIFICACION PUNTUAL Nº 31
DEL PGOU DE ASPE

MODIFICACION DEL ESTUDIO DE DETALLE
PARA LA ORDENACION DE VOLUMENES
DEL SECTOR URBANIZABLE S - 5 . ALCANÁ.
ASPE - ALICANTE

FECHA: NOVIEMBRE 2.022

PLANO DE ORDENACION DE VOLUMENES
DEFINICION DE SUBPARCELAS

ESCALA 1/1.000

Nº PLANO 5