



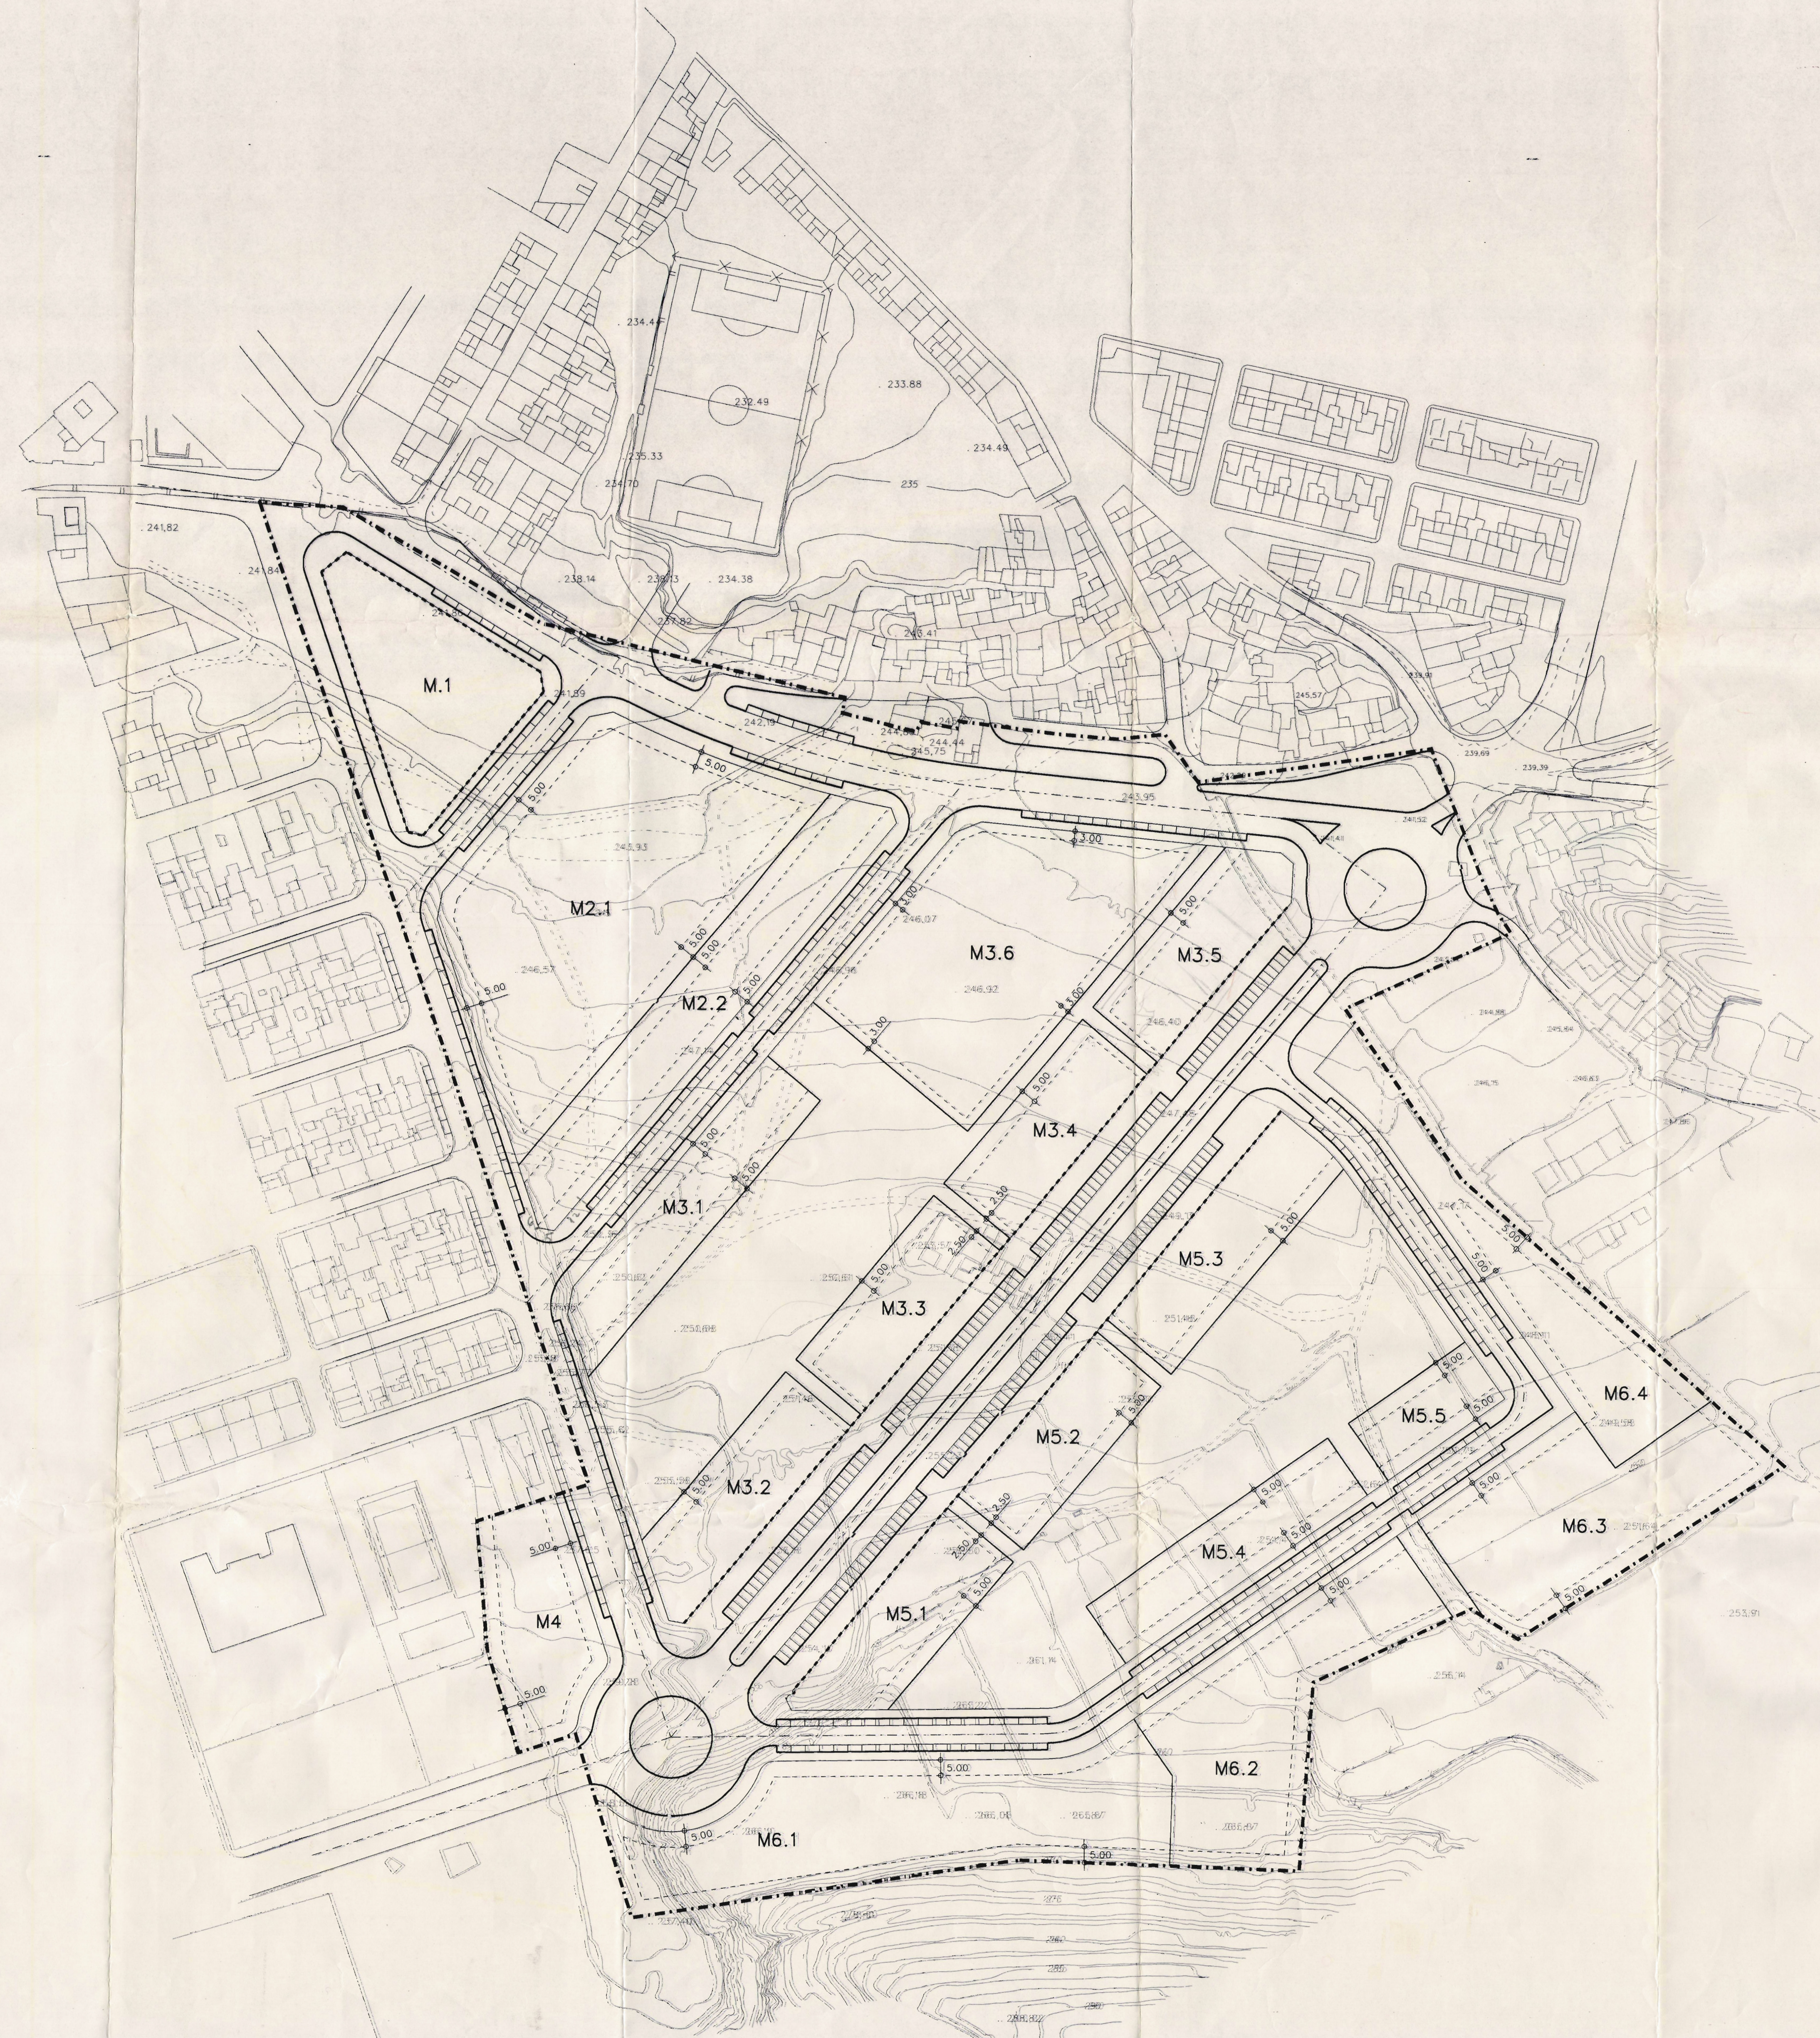


DILIGENCIA: Aprobada definitivamente
por el Ayuntamiento. Plazo en sesión de fecha 17 MAYO 1993
EL SECRETARIO

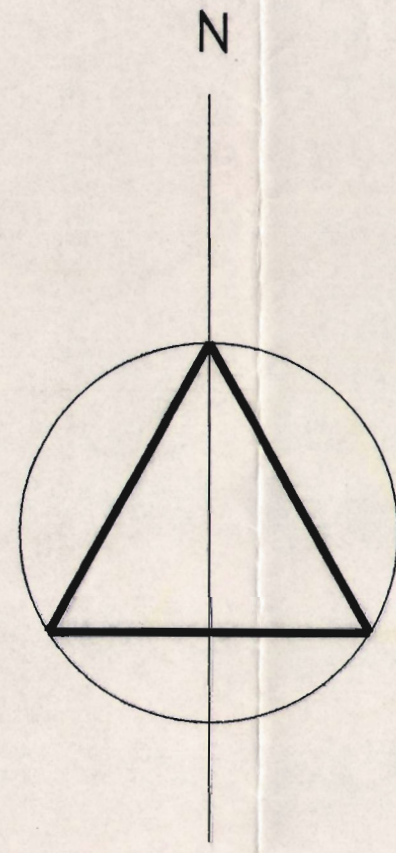

CONSELL DE LA GENERALIDAD VALENCIANA
CONSELLERIA DE OBRAS PUBLICAS
URBANISMO Y TRANSPORTES
DILIGENCIA: Para valorar el expediente de urbanización de terrenos de dominio público.
19 MAYO 1993

ALINEACION OBLIGATORIA

DILIGENCIA: Aprobada provisionalmente
por el Ayuntamiento. Plazo en sesión de fecha 30 JULIO 1993
EL SECRETARIO

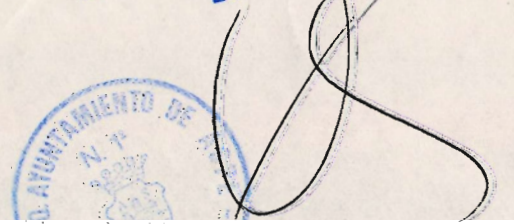

PARCELACION NO VINCULANTE

EXCELENTISIMO AYUNTAMIENTO DE A S P E	AUTOR DEL TRABAJO LINEA 3	FIRMA M. JESUS LOREITE ARQUITECTO	DIBUJADO DEPARTAMENTO DE DELINEACION	ESCALAS FECHA: ABRIL-93	1:11.000 ANULA AL ANULADO POR	LOCALIDAD ASPE ALICANTE	ACTUACION PROYECTO P L A N O	ASPE RESIDENCIAL S-5 PLAN PARCIAL PARCELARIO, RETRANQUEOS	HOJA Nº 5
--	------------------------------	---	---	----------------------------	-------------------------------------	-------------------------------	------------------------------------	---	-----------