

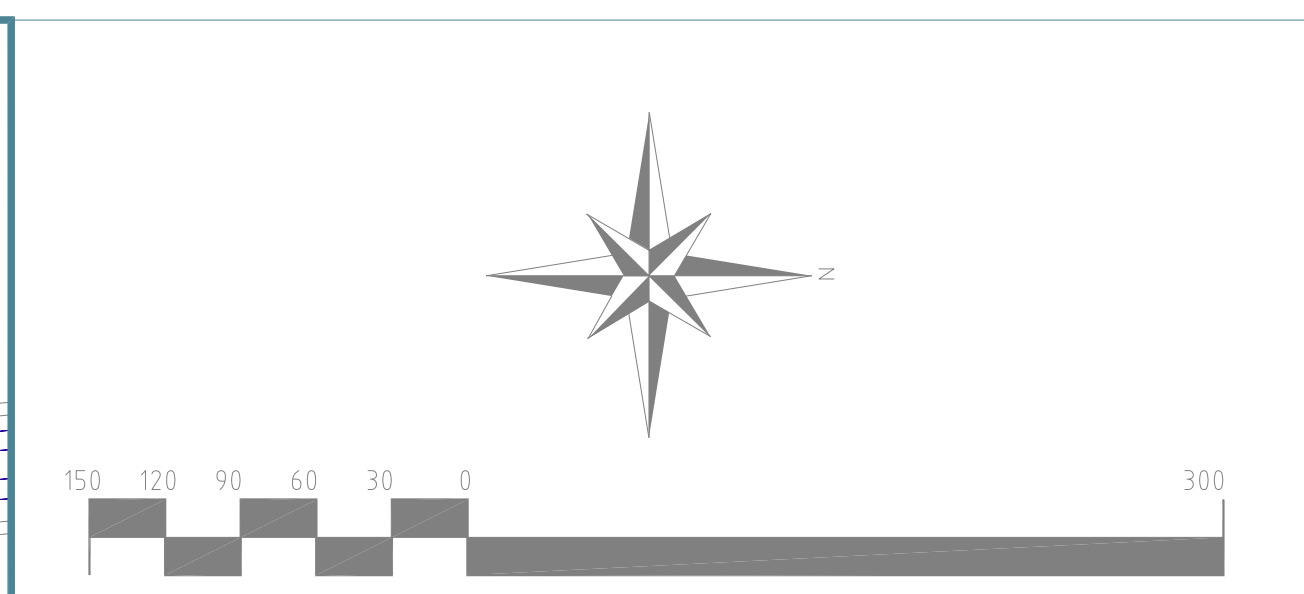


HOMOLOGACIÓ PLA GENERAL D'ORDENACIÓ URBANA a la L.R.A.U. EL PUIG 1.999

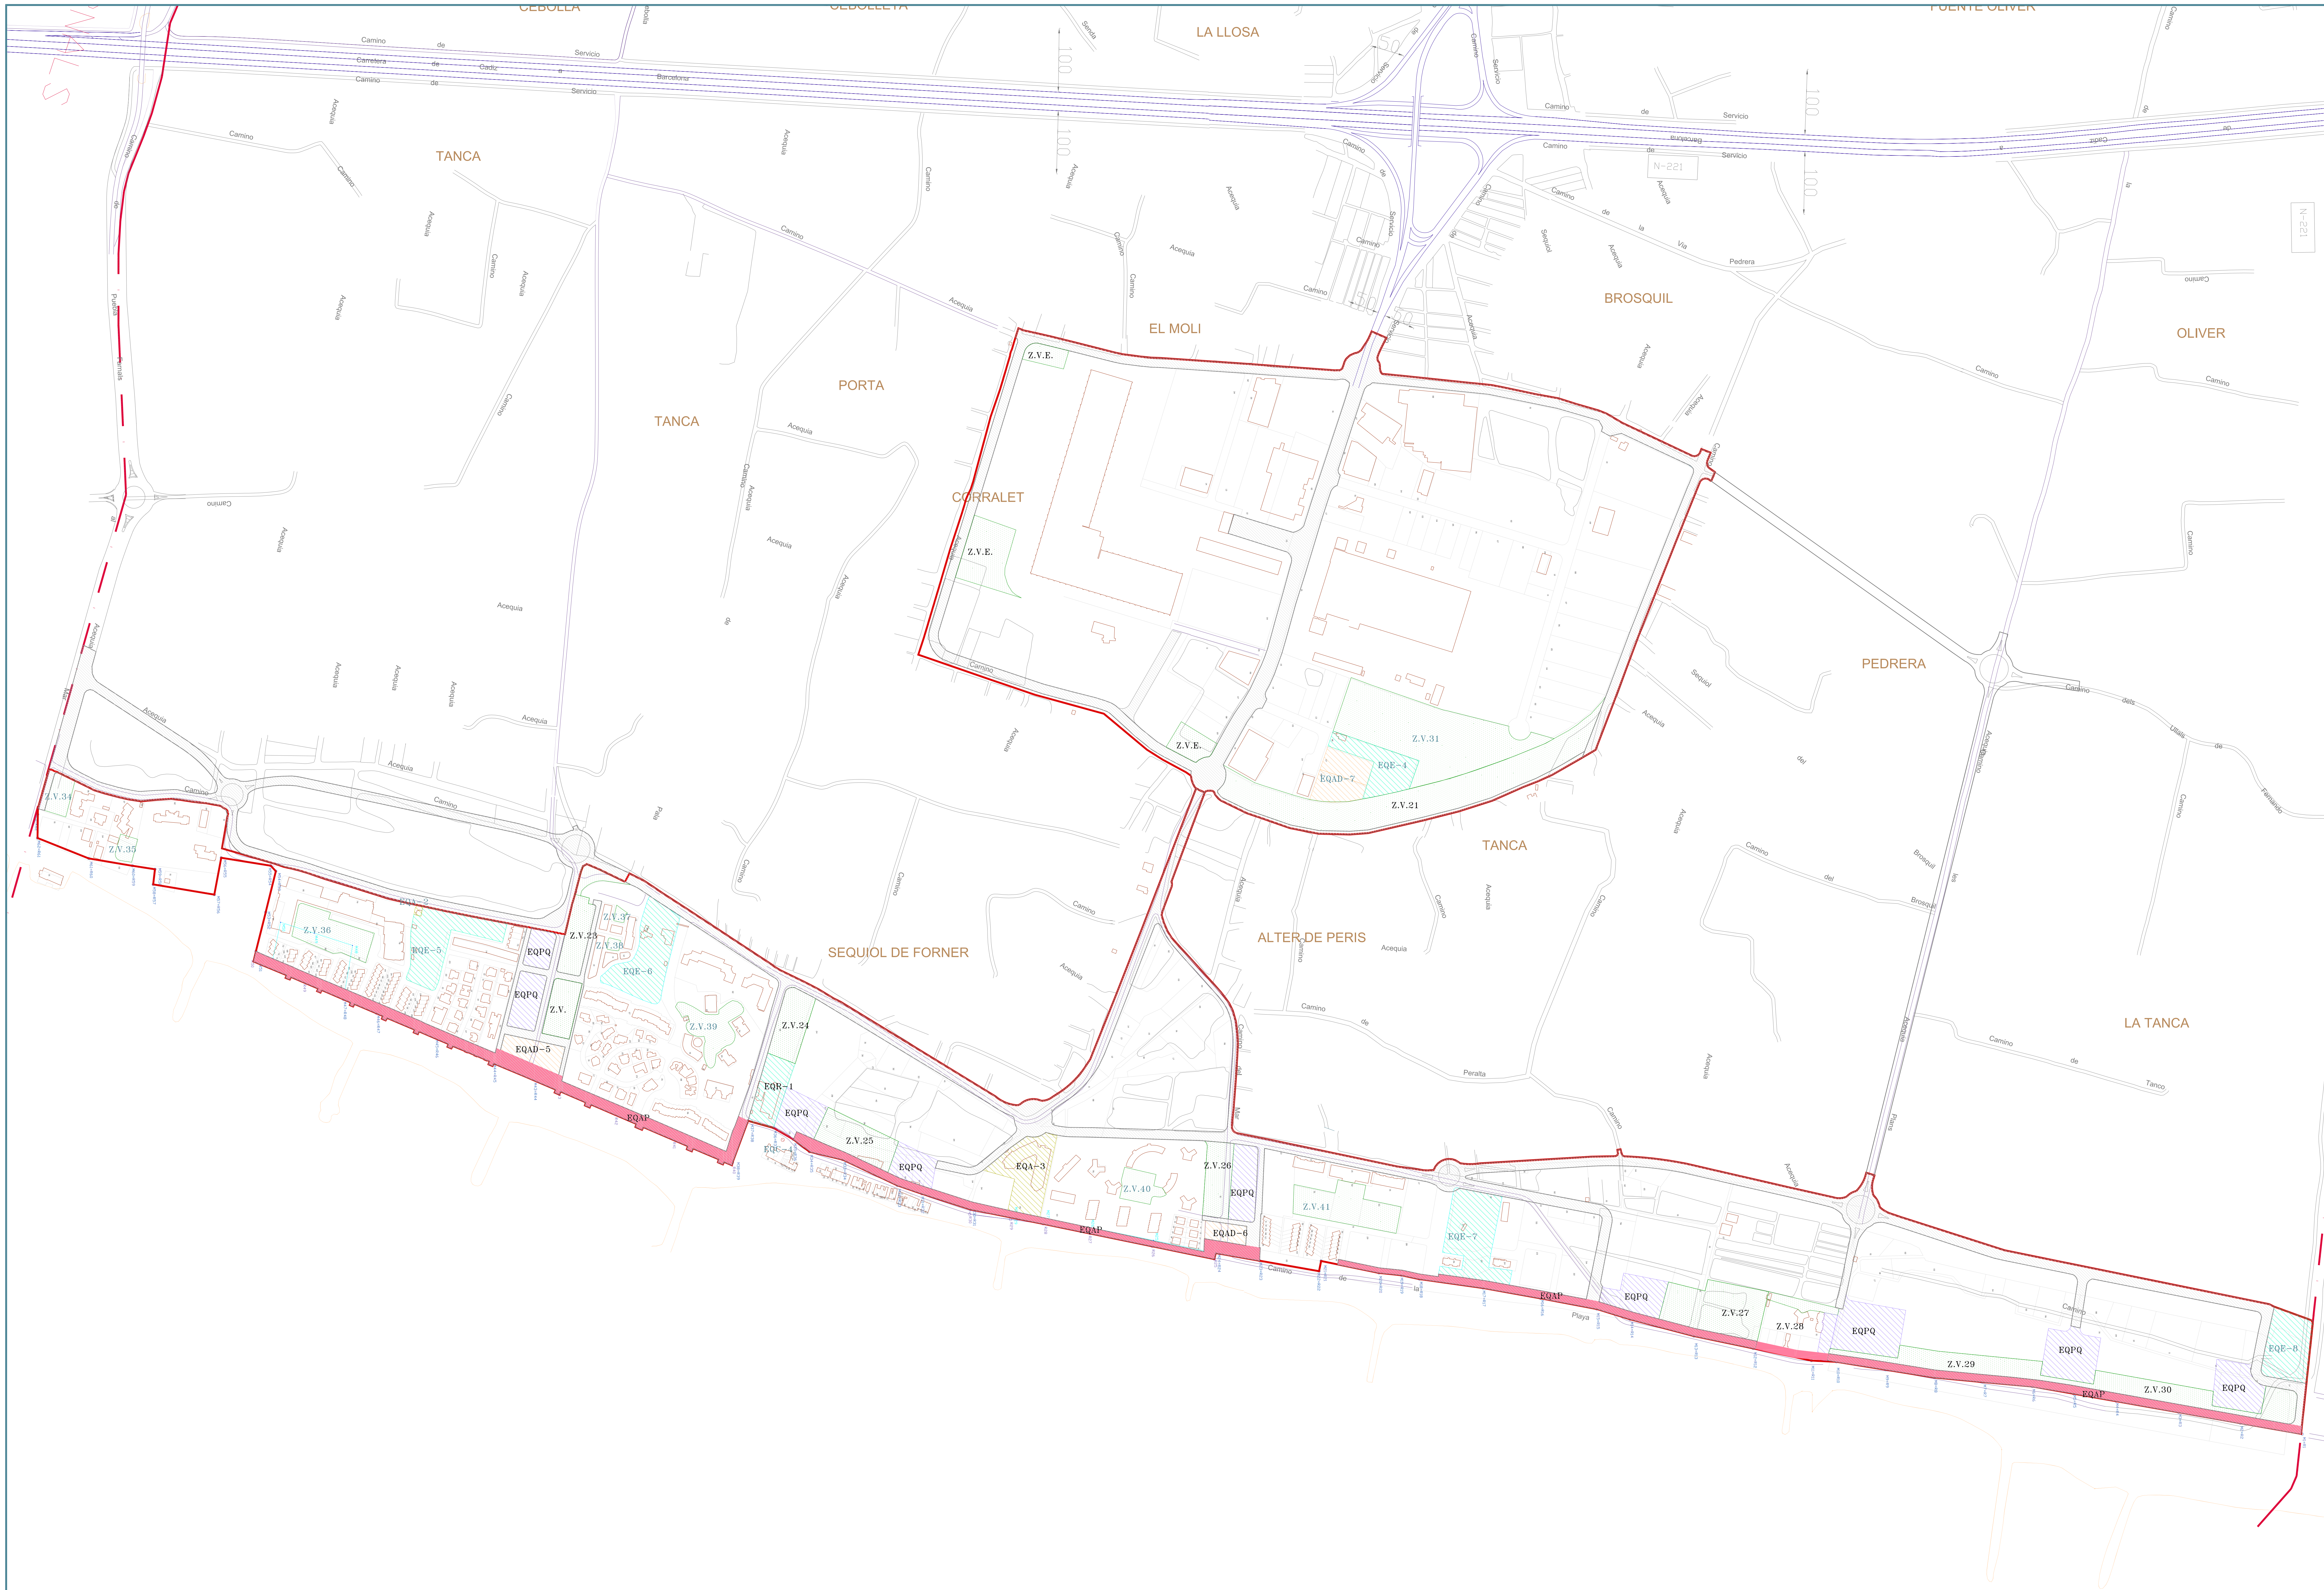

	SUP. SOL.	SUP. CONS.	DESTI	TITULARITAT	INCLÓS XARXA PRIMÀRIA
EQA-2	172		CASETA ASSISTENCIAL	PUBLICA	NO
EQA-3	8.247		RESIDENCIA TEMPS LLIURE	PUBLICA	SI
EQAD-5	1.954		ADMINISTRATIU	PUBLICA	SI
EQAD-9	3.514		ADMINISTRATIU	PUBLICA	SI
EQAD-7	6.120		ADMINISTRATIU	PUBLICA	NO
EQAP	42.468		PEATONALS	PUBLICA	SI
EQC-4	22	66	TORRETA	PUBLICA	SI
EOR-1	4.783		CASA PEDRER	PUBLICA	SI
EQE-5	9.195		ESPORTIU	PUBLICA	NO
EQE-6	9.893		ESPORTIU	PUBLICA	NO
EQE-7	7.252		ESPORTIU	PUBLICA	NO
EQE-8	6.351		ESPORTIU	PUBLICA	NO
EQPQ	58.620		APARCAMENTS	PUBLICA	SI
ZVE	97.751		ZONES VERDS	PUBLICA	SI
ZVL	47.121		ZONES VERDS	PUBLICA	NO

EL PUIG

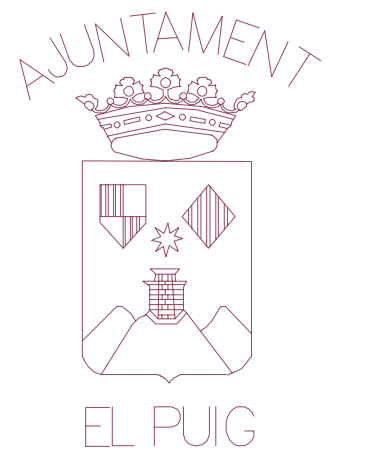

HOMOLOGACIÓ
P.G.O.U. a la L.R.A.U.
AJUNTAMENT DE "EL PUIG" 1999

PLÀNOL D'ORDENACIÓ DETALLADA:
DOTACIONS PLATJA INDUSTRIAL

escala 1/3.000

B.4