
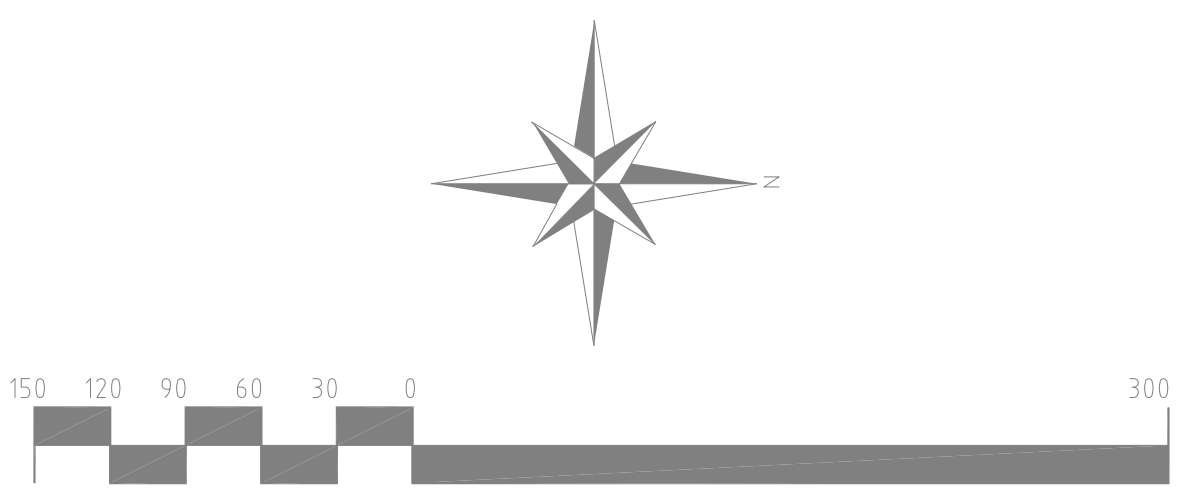


HOMOLOGACIÓ PLA GENERAL D'ORDENACIÓ URBANA a la L.R.A.U. EL PUIG 1.999

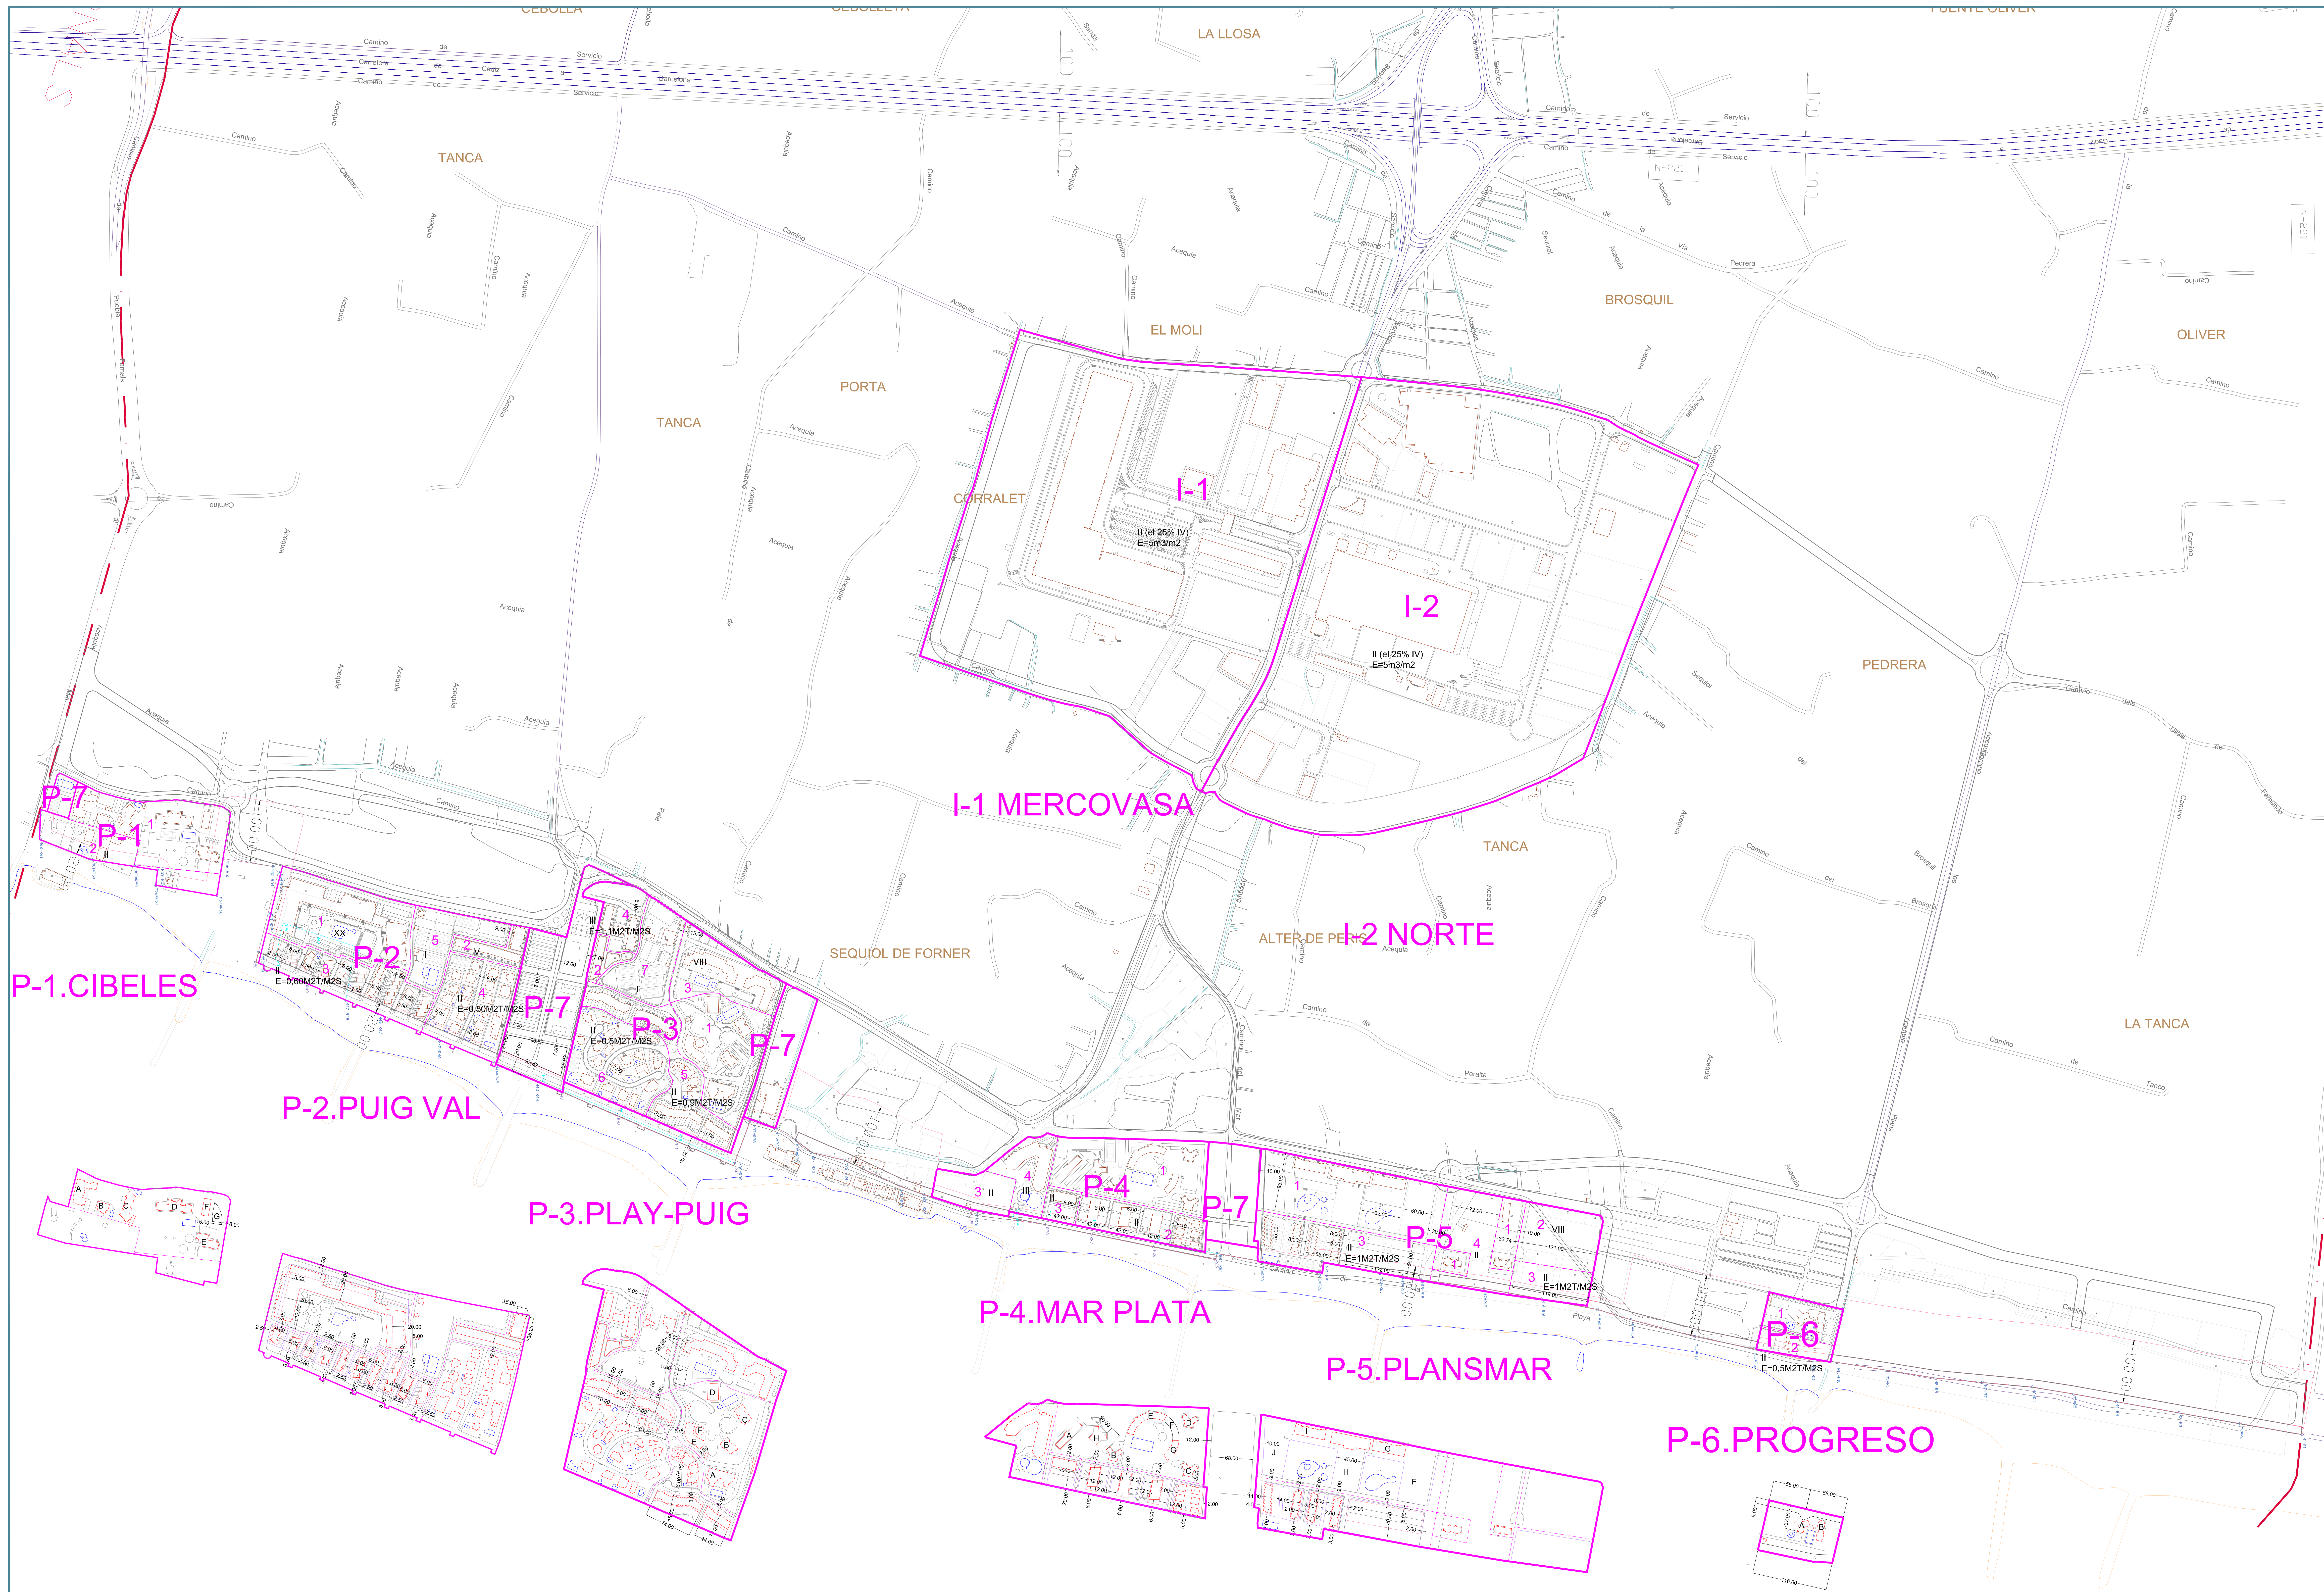

- P-7 AREA D'ORDENANÇA
- SOTS-AREA D'ORDENANÇA

EL PUIG
AJUNTAMENT

EL PUIG
**HOMOLOGACIÓ
P.G.O.U. a la L.R.A.U.**
AJUNTAMENT DE "EL PUIG" 1999

PLÀNOL D'ORDENACIÓ DETALLADA:
ZONIFICACIÓ PLATJA INDUSTRIAL

escala 1/3.000
B.2

P-1.CIBELES

P-2.PUIG VAL

P-3.PLAY-PUIG

P-4.MAR PLATA

P-5.PLANSMAR

P-6.PROGRESO

I-1 MERCOVASA

I-2 NORTE

I-1

I-2

TANCA

PORTA

CORRALET

EL MOLÍ

BROSQUIL

OLIVER

PEDRERA

SEQUIOL DE FORNER

ALTER DE PEIX

TANCA

LA TANCA