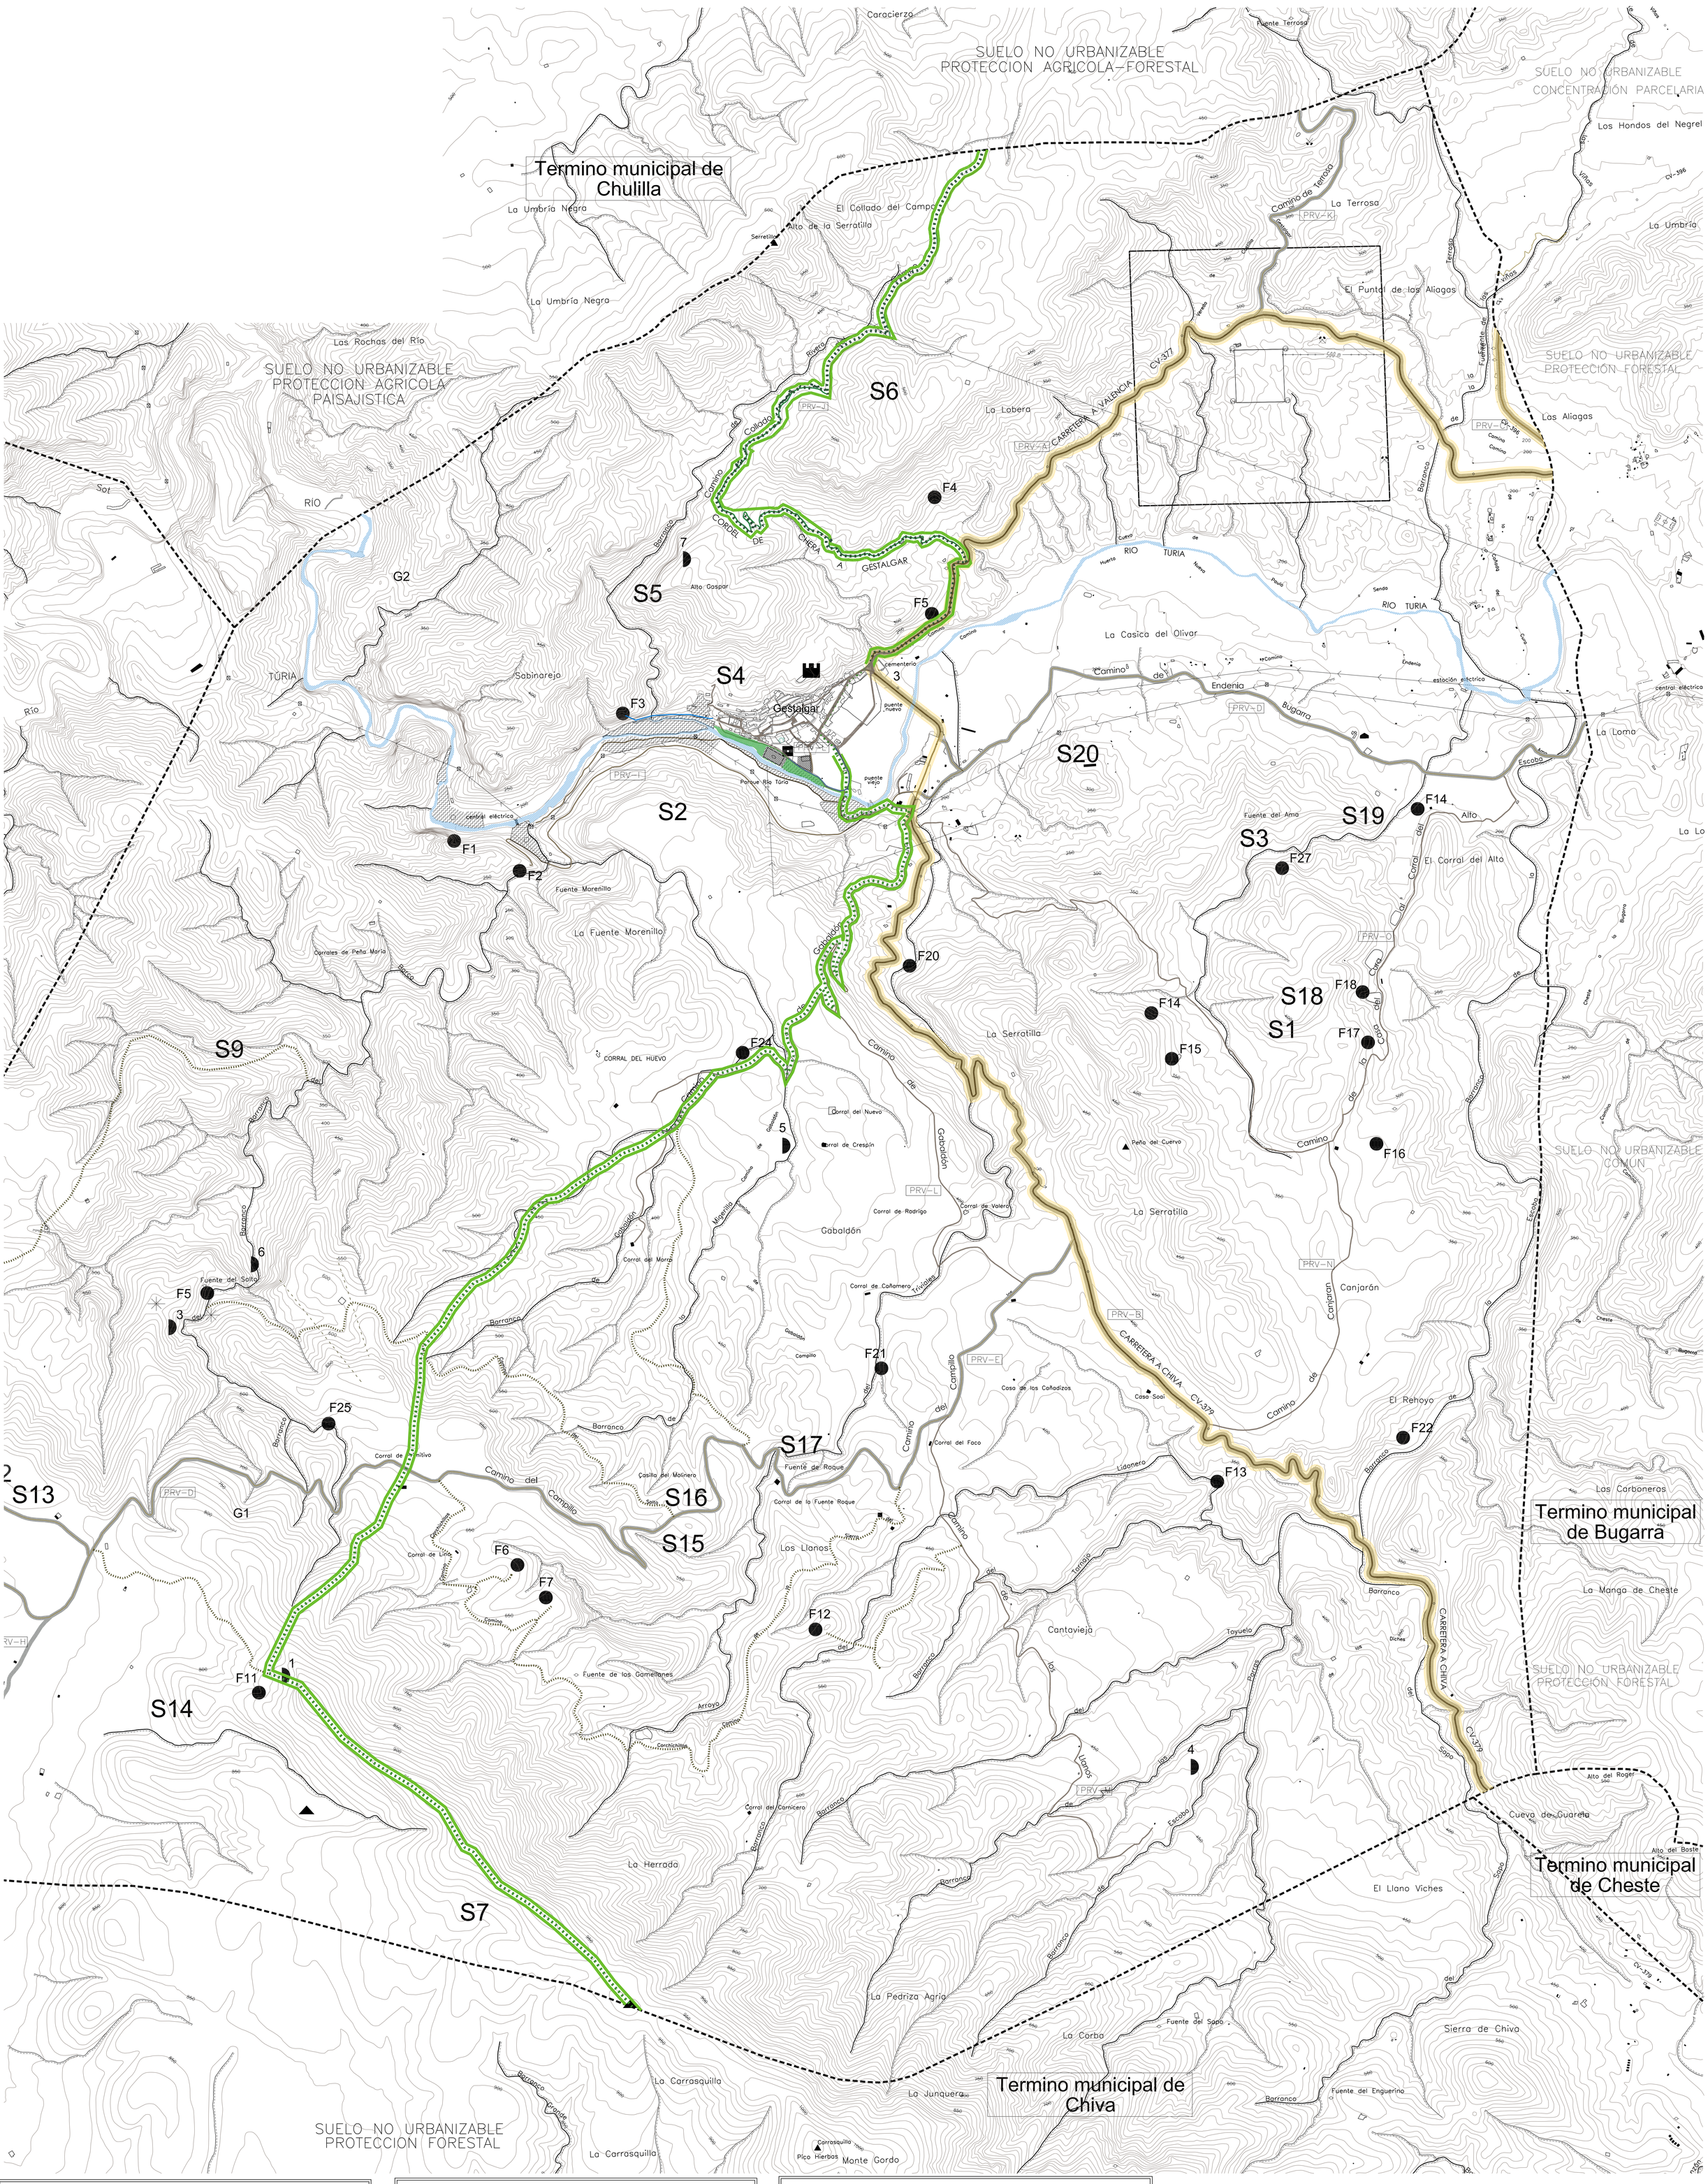

LEYENDA

- LIMITE DEL TERMINO
- LIMITE CALIF SNU DE CHIVA
- BARRANCO
- CARRETERA COMARCAL
- CAMINOS RED PRIMARIA
- CAMINOS RED SECUNDARIA
- SENDA ECOLOGICA
- VIA PECUARIA

	Anchura
1.- Cordel de Chera a Gestalgar	37,61m.
2.- Colada de Chiva a Chulilla	20,89m.

- CAMINO RURAL
- LINEA ELECTRICA DE ALTA TENSION
- CENTRAL ELECTRICA
- CASA DE LA ENDENIA
- CASTILLO
- NACIMIENTO DE AGUA
- ESTACIÓN TEMPORAL DE RESIDUOS NO PELIGROSOS PARA SU TRASLADO POSTERIOR A PLANTA COMARCAL
- ALGIBE

AMBITO DE EXPLOTACION MINERA

CORDEL 1/500

- DELIMITACIÓN SUELO URBANO
- DELIMITACIÓN SUELO URBANO A DESARROLLAR MEDIANTE P.E.R.I.
- DELIMITACIÓN SUELO URBANIZABLE A DESARROLLAR MEDIANTE P.A.I.
- RIO TURIA
- DOTACIÓN ZONA VERDE
- ITINERARIO PEATONAL
- DOTACIONES PÚBLICAS (Ver plano 1:1000)
- RESERVA DOTACIÓN PÚBLICA EDUCATIVO
- RESERVA DOTACIÓN PÚBLICA AMPLIACIÓN DEPURADORA
- AREAS RECREATIVAS
- RED VIARIA PRINCIPAL PRV

PRV-A	CV-377 CARRETERA DE PEDRALBA A GESTALGAR
PRV-B	CV-379 CARRETERA DE CHIVA A GESTALGAR
PRV-C	CV-396 CARRETERA DE BUGARRA A VENTAS DEL VILLAR
PRV-D	CAMINO DE LA ENDENIA

- RED VIARIA SECUNDARIA PRV

PRV-E	CAMINO DEL CAMPILLO
PRV-F	CAMINO DE CHERA
PRV-G	CAMINO DE SOL DE CHERA
PRV-H	CAMINO DE CHIVA
PRV-I	CAMINO A LA PEÑA MARÍA
PRV-J	CAMINO COLLADO DEL CAMPO
PRV-K	CAMINO DE LA TERROSA
PRV-L	CAMINO DE GABALDÓN
PRV-M	CAMINO DE LOS LLANOS
PRV-N	CAMINO DE CANJARÁN
PRV-O	CAMINO DE LA CASA DEL CURA AL CORRAL ALTO

LEYENDA

F1	FUENTE PEÑA MARIA	1	CUEVA DE LOS DIABLOS
F2	FUENTE MORENILLO	2	CUEVA BURGAL
F3	FUENTE GRANDE	3	CUEVA DEL BARCO
F4	FUENTE MURTE	4	CUEVA DEL TERRERO
F5	FUENTE SALTO	5	CUEVAS DE GABALDON
F6	FUENTE CASICA TIO LINO	6	CUEVAS CAVERO
F7	FUENTE CAMELLONES	7	CUEVAS DEL ALTO GASPAR
F8	FUENTE PERAL	S1	SIMA DEL ALTO MUÑOZ
F9	FUENTE LA TEJA	S2	SIMAS DEL HIGUERAL
F10	FUENTE PROPIEJO	S3	SIMA LA DEHESA
F11	FUENTE PEÑARROYA	S4	SIMA PIEDRA RESBALOSA
F12	FUENTE LA RODRIGA	S5	SIMA DEL ALTO GASPAR
F13	FUENTE TORNAJO	S6	SIMA DEL ALTO DE LA LOBERA
F14	FUENTE CATRAL	S7	SIMA DEL ALTO LA CAZOLETA
F15	FUENTE LA LOJA	S8	SIMA GAMELLA
F16	FUENTE MARTÍN	S9	SIMA AGUJERO DE FUSIL
F17	FUENTE HILARIO	S10	SIMA PEDRIZA NAVAZO
F18	FUENTE BOCACHA	S11	SIMA PEDRIZA NAVAZO
F19	FUENTE DEL ALMA	S12	SIMA PEDRIZA NAVAZO
F20	FUENTE DEL PRADO	S13	SIMA PEDRIZA NAVAZO
F21	FUENTE GRILLON	S14	SIMA TIO ANISETO
F22	FUENTE DE LA PIZCA	S15	SIMA LA TIERRA ROYA
F23	FUENTE DE LOS MARTINOS	S16	SIMA LA CORRALIZA
F24	FUENTE DEL ALCAIDE	S17	SIMA LAS COCHICHILLAS
F25	FUENTE LA LOSA	S18	SIMA DEL ALTO DE ALGARRA
	POCICO CHARCO LA VACA	S19	SIMA DEL ALTO DE LA CARRETERA
G1	GRUTA PEÑARROYA	S20	SIMA PEÑA CUERVO
G2	GRUTA SABINAREJO		

COLECTOR GENERAL

TRAMO	TIPO DE TUBERIA	LONGITUD	POZO DE REGISTRO
1	HORMIGÓN Ø400	243	6
2	HORMIGÓN Ø400	349	6

LOS BIENES CATALOGADOS DE RED PRIMARIA ORDENACIÓN ESTRUCTURAL FIGURAN EN LOS PLANOS:

C1.1 ORDENACIÓN ESTRUCTURAL PORMENORIZADA. CATÁLOGO	E:1/10000
C1.2 ORDENACIÓN ESTRUCTURAL PORMENORIZADA. CATÁLOGO	E:1/10000
C2 ORDENACIÓN ESTRUCTURAL PORMENORIZADA. CATÁLOGO	E:1/1000

N

PLAN GENERAL DE GESTALGAR

AYUNTAMIENTO DE GESTALGAR (VALENCIA)

PLANO

ORDENACIÓN ESTRUCTURAL RED PRIMARIA INFRAESTRUCTURA Y DOTACIONES PUBLICAS

EL ARQUITECTO MUNICIPAL

FECHA **MAYO 2019**

ESCALA **1/10.000**

PLANO Nº **E3.1**